

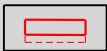
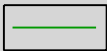


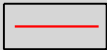

LEGENDA:

-  - proj. wiata przystankowa
-  - proj. pobocze gruntowe
-  - proj. pas drogowy
-  - proj. wygradzenie dla pieszych

Proj. wiata przystankowa
km 14+503,64

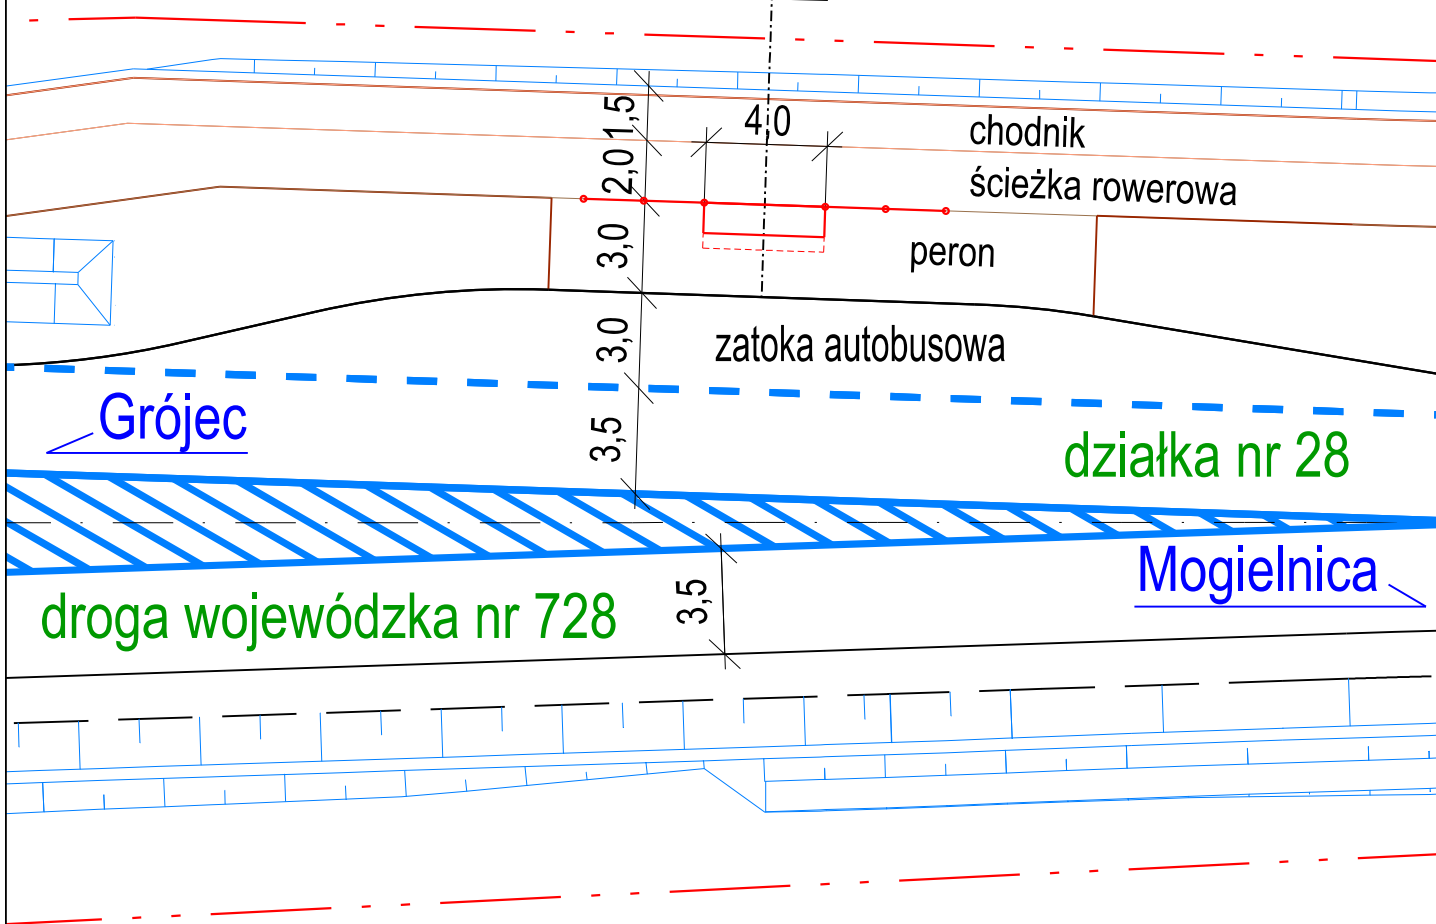

NAZWA OBIEKTU:

**MATERIAŁY NA ZGŁOSZENIE
BUDOWA WIAT PRZYSTANKOWYCH
W CIĄGU DROGI WOJEWÓDZKIEJ NR 728
W GMINIE BĘLSK DUŻY**

Załącznik

2.3

NAZWA RYSUNKU:

**PLAN SYTUACYJNY
WIATY PRZYSTANKOWEJ W KM 14+503,64
NA DZIAŁCE NR 28 WE WSI KOZIETUŁY**

Skala

1:250

Data

04.2016

PROJEKTANT:

inż. Robert Szczepanik

drogi

MAZ/0279/POOD/04

SPRAWDZAJĄCY:

Imię i Nazwisko

Specjalność i nr uprawnień

Podpis