


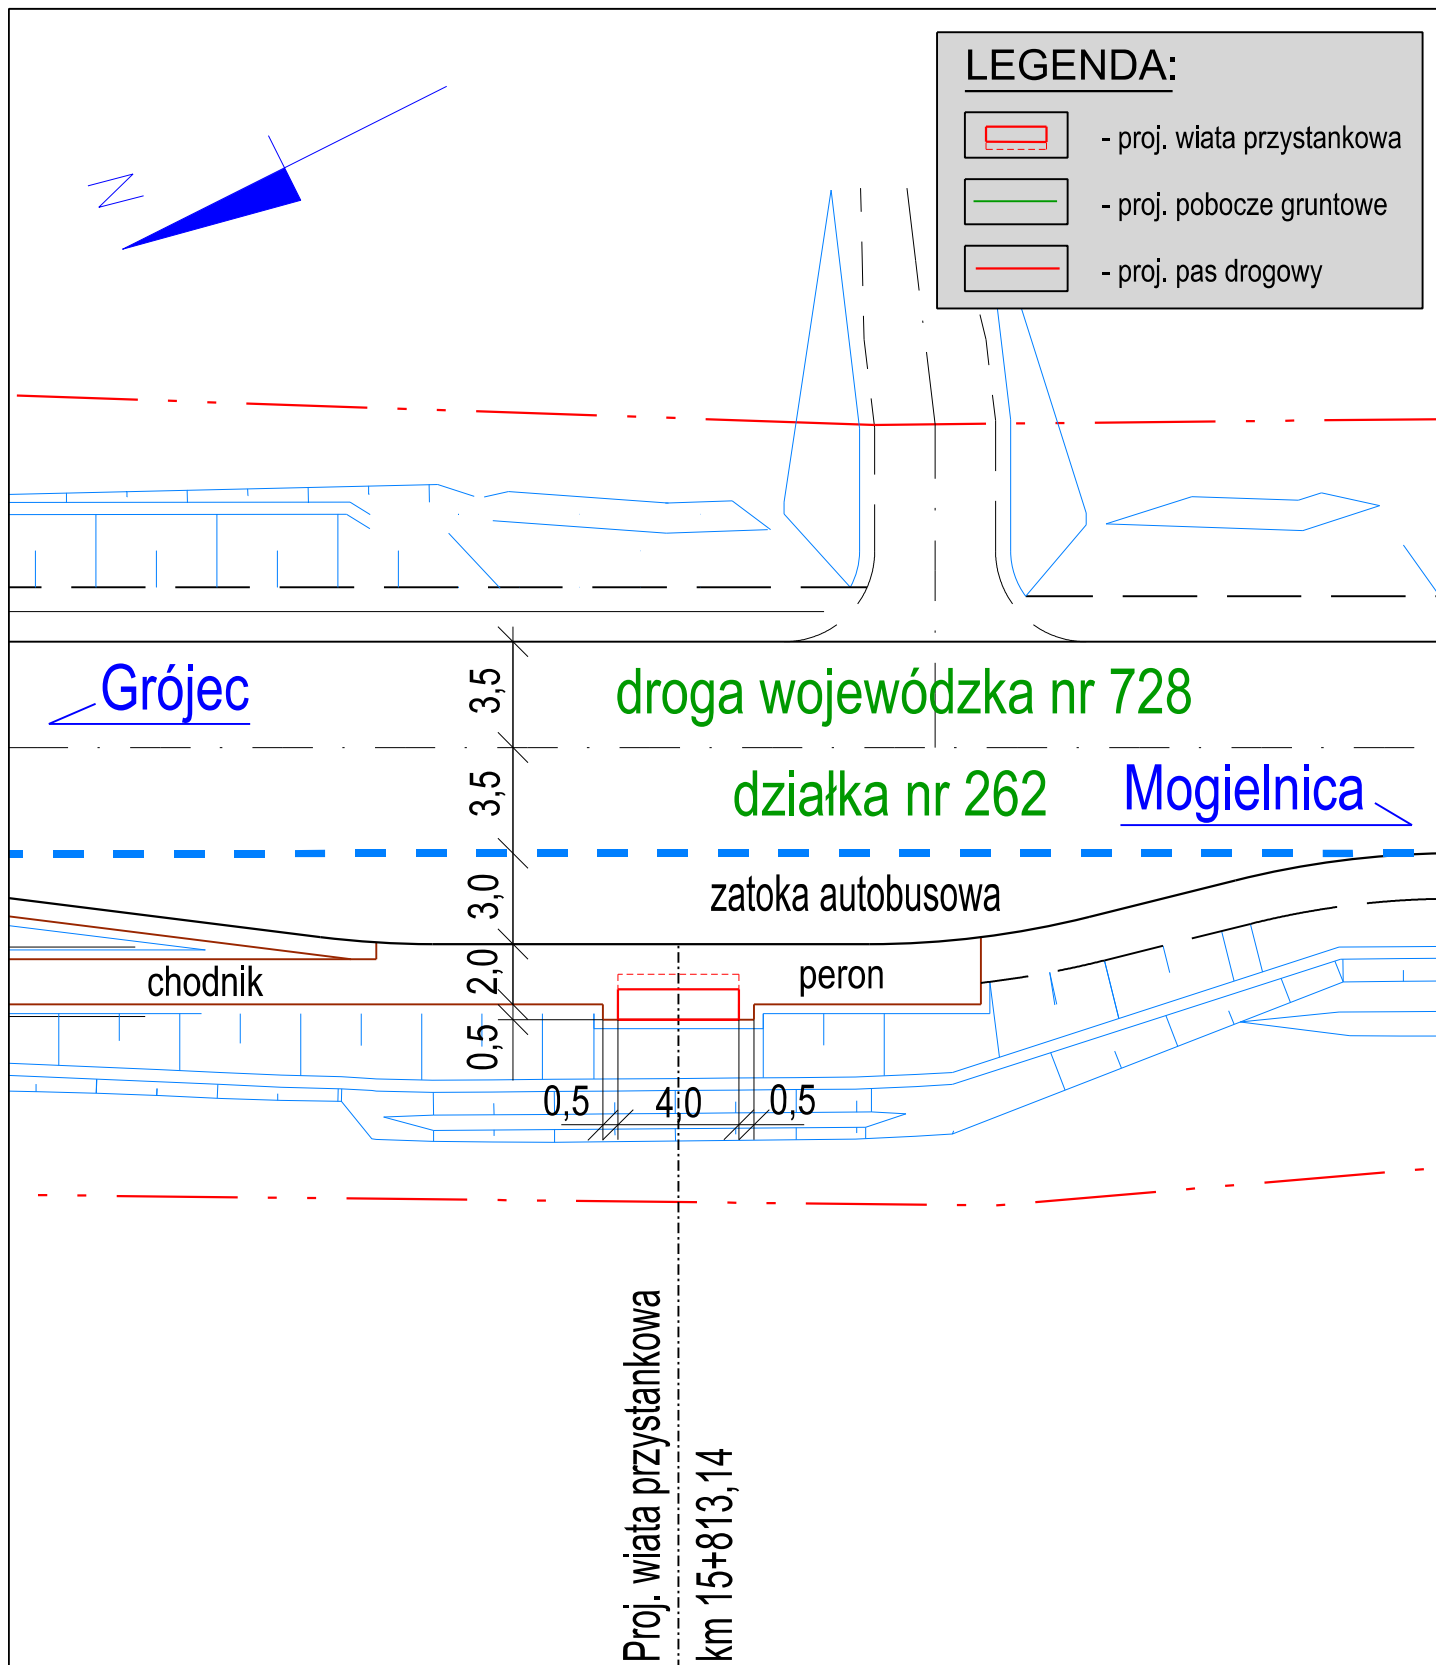

NAZWA OBIEKTU:			Załącznik
MATERIAŁY NA ZGŁOSZENIE BUDOWA WIAT PRZYSTANKOWYCH W CIĄGU DROGI WOJEWODZKIEJ NR 728 W GMINIE BĘLSK DUŻY			2.5
NAZWA RYSUNKU:			Skala
PLAN SYTUACYJNY WIATY PRZYSTANKOWEJ W KM 15+813,14 NA DZIAŁCE NR 262 WE WSI KOZIETUŁY NOWE			1:250
			Data
			04.2016
	Imię i Nazwisko	Specjalność i nr uprawnień	Podpis
PROJEKTANT:	inż. Robert Szczepanik	drogi MAZ/0279/POOD/04	
SPRAWDZAJĄCY:			