



Projekt wiat przystankowych w ciągu drogi wojewódzkiej nr 728

1. Widok wiaty przystankowej od strony drogi

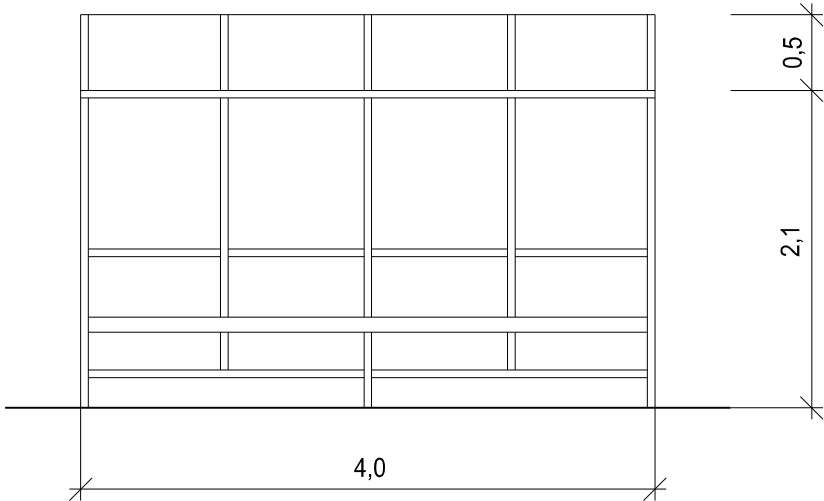


2.1. Widok wiaty przystankowa z boku

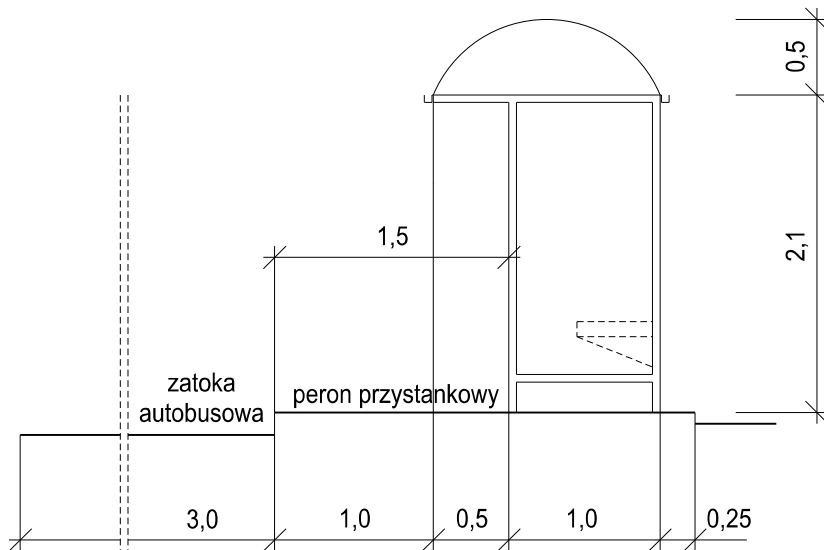

Uwagi:

- konstrukcja zostanie wykonana z kształtowników stalowych
- ściany i dach zostaną wykonane z blachy trapezowej
- ławka zostanie wykonana z elementów drewnianych
- kolory zostaną przyjęte przez Gminę Mogielnica
- wymiary są orientacyjne

3.1. Widok wiaty przystankowa z góry

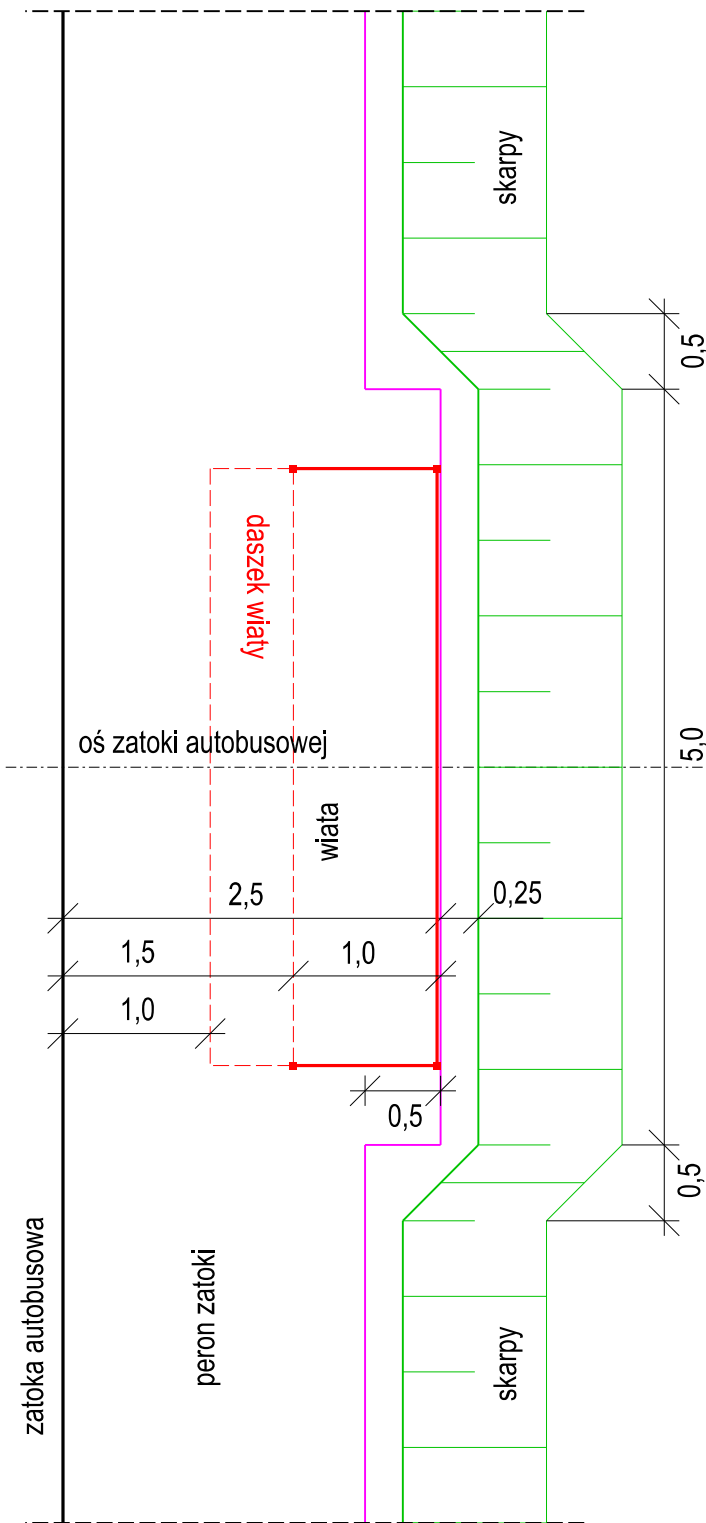

Lokalizacja wiat przystankowych:

- (1) 13+949,82 na działce nr 28 we wsi Kozietyły, strona lewa
- (2) 14+138,74 na działce nr 28 we wsi Kozietyły, strona prawa
- (3) 14+503,64 na działce nr 28 we wsi Kozietyły, strona lewa
- (4) 15+445,10 na działce nr 262 we wsi Kozietyły Nowe, strona lewa
- (5) 15+813,14 na działce nr 262 we wsi Kozietyły Nowe, strona prawa
- (6) 17+187,89 na działce nr 158 we wsi Wodziczna, strona lewa
- (7) 17+479,85 na działce nr 158 we wsi Wodziczna, strona prawa
- (8) 19+210,40 na działce nr 323 we wsi Górki, strona lewa
- (9) 19+466,66 na działce nr 323 we wsi Górki, strona prawa

NAZWA OBIEKTU:			Załącznik 3.1
MATERIAŁY NA ZGŁOSZENIE BUDOWA WIAT PRZYSTANKOWYCH W CIĄGU DROGI WOJEWODZKIEJ NR 728 W GMINIE MOGIELNICA			
NAZWA RYSUNKU:			Skala bs
SCHEMAT WIAT PRZYSTANKOWYCH PRZY ZATOKACH AUTOBUSOWYCH			Data 04.2016
	Imię i Nazwisko	Specjalność i nr uprawnień	Podpis
PROJEKTANT:	inż. Robert Szczepanik	drogi MAZ/0279/POOD/04	
SPRAWDZAJĄCY:			