



Projekt wiat przystankowych w ciągu drogi wojewódzkiej nr 728

1. Widok wiaty przystankowej od strony drogi

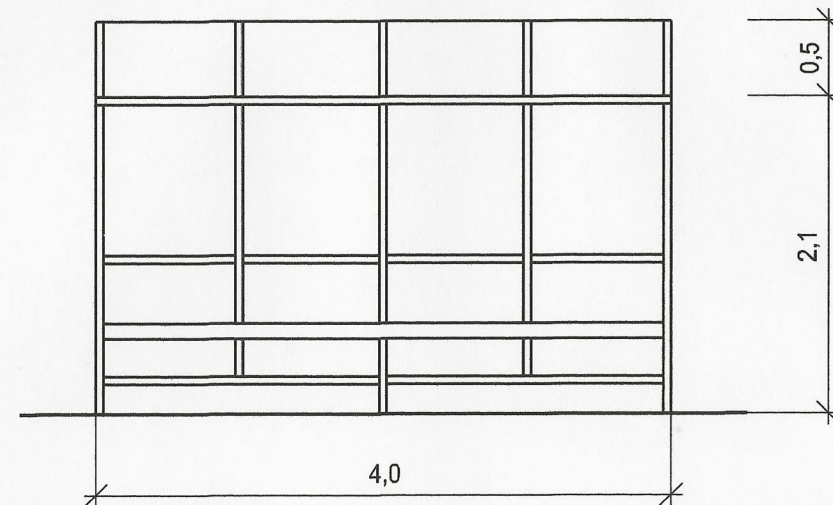



2. Widok wiaty przystankowa z boku

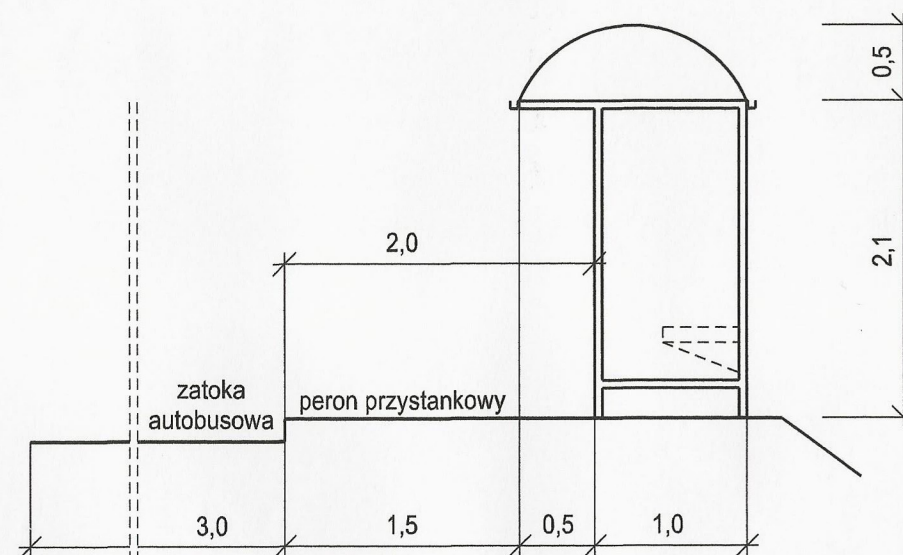

Uwagi:

- konstrukcja zostanie wykonana z kształtowników stalowych
- ściany i dach zostaną wykonane z blachy trapezowej
- ławka zostanie wykonana z elementów drewnianych
- kolory zostaną przyjęte przez Gminę Mogielnica
- wymiary są orientacyjne

3. Widok wiaty przystankowa z góry

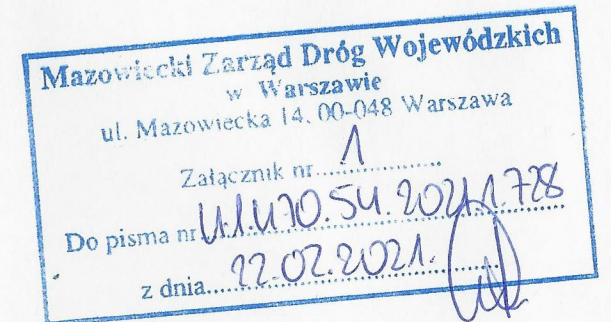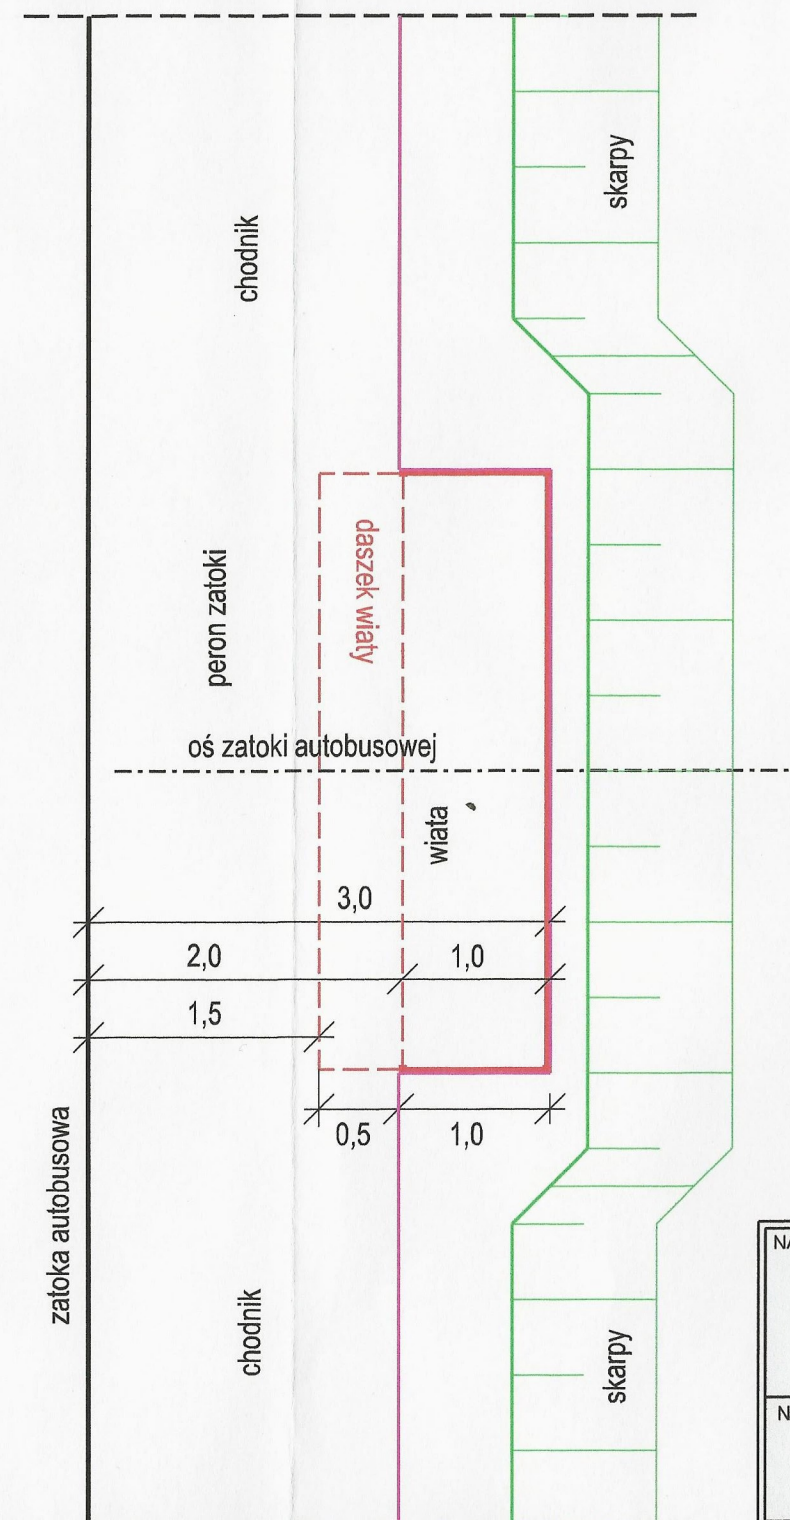

Lokalizacja wiat przystankowych:

- (1) 23+953 we wsi Otałąż, strona lewa
- (2) 24+065 we wsi Otałąż, strona prawa
- (3) 24+880 we wsi Wężowiec, strona lewa
- (4) 25+010 we wsi Wężowiec, strona prawa
- (5) 28+081 we wsi Brzostowiec, strona prawa
- (6) 28+590 we wsi Wólka Gostomska, strona lewa
- (7) 28+805 we wsi Wólka Gostomska, strona prawa

NAZWA OBIEKTU:		PROJEKT BUDOWY WIAT PRZYSTANKOWYCH W CIĄGU DROGI WOJEWÓDZKIEJ NR 728 W GMINIE MOGIELNICA		Załącznik 3
NAZWA RYSUNKU:		SCHEMAT WIAT PRZYSTANKOWYCH PRZY ZATOKACH AUTOBUSOWYCH		Skala bs
PROJEKTANT:		Imię i Nazwisko inż. Robert Szczepanik	Specjalność i nr uprawnień drogi MAZ/0279/POOD/04	Data 02.2021
SPRAWDZAJĄCY:				Podpis <i>[Signature]</i>