


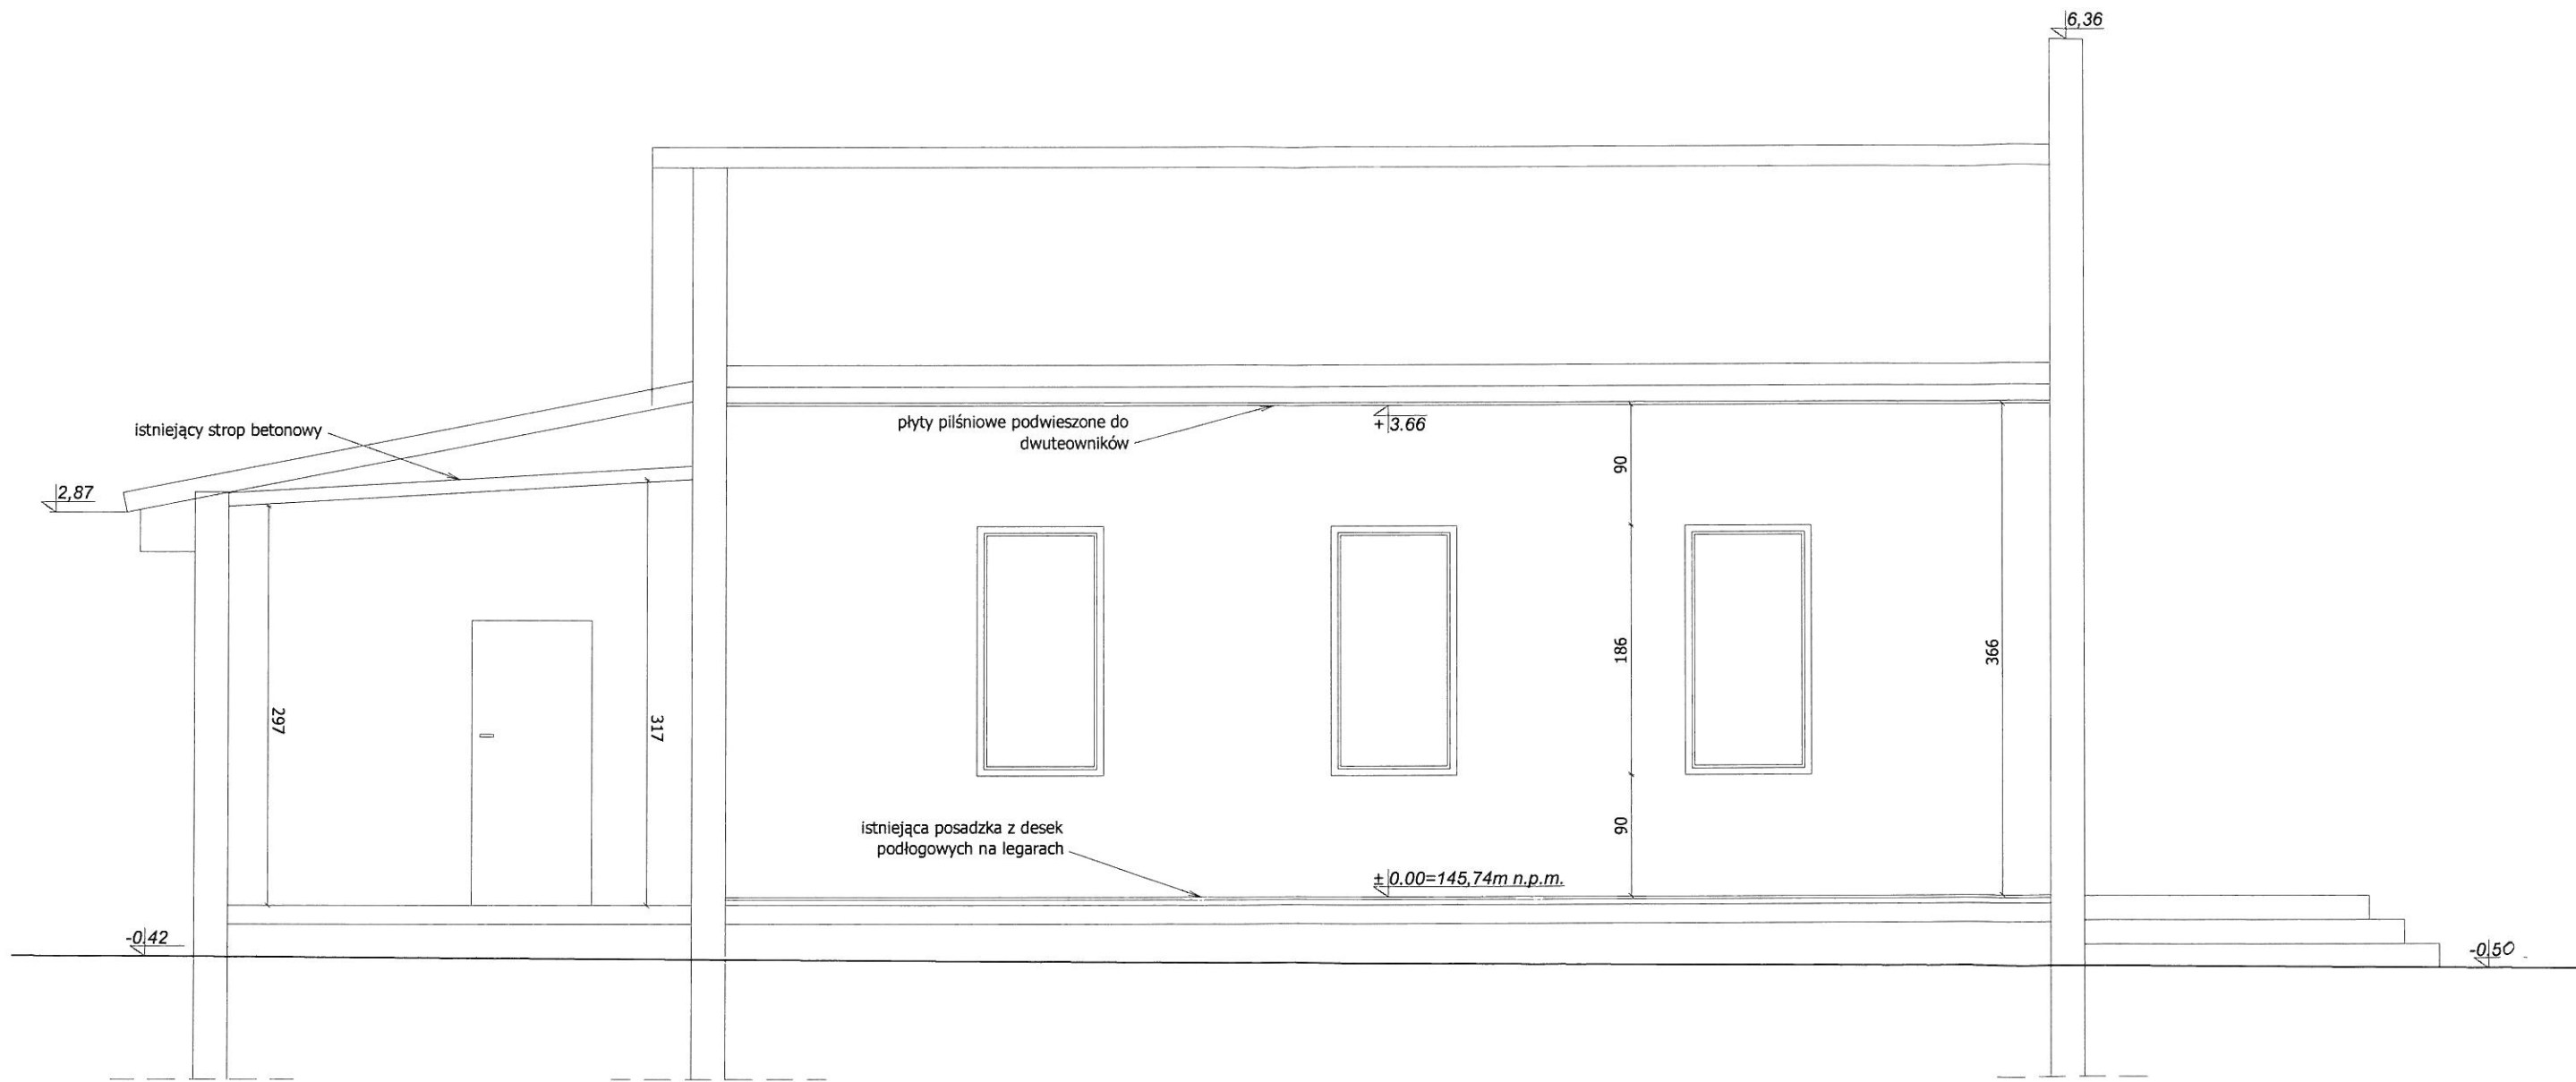

Usługi Projektowe		
"P R O J E K T"		
mgr inż. Henryka Romanowska		
05-600 Grójec ul. Kasztanowa 28 lok.12		
tel. 0 603 850 997, h.romanowska@gmail.com		
nr rys: 3 P.B. przebudowy świetlicy wiejskiej w Wólce Gostomskiej		
Przekrój A-A - inwentaryzacja		Skala
Adres bud.		1:50
Projektant	mgr inż. Henryka Romanowska BUA-III-8386/113/89, MAZ/0017/POOK/09	
Nr uprawnień		
Opracował	mgr inż. Tomasz Mazur	Data wyk. 06.2012