


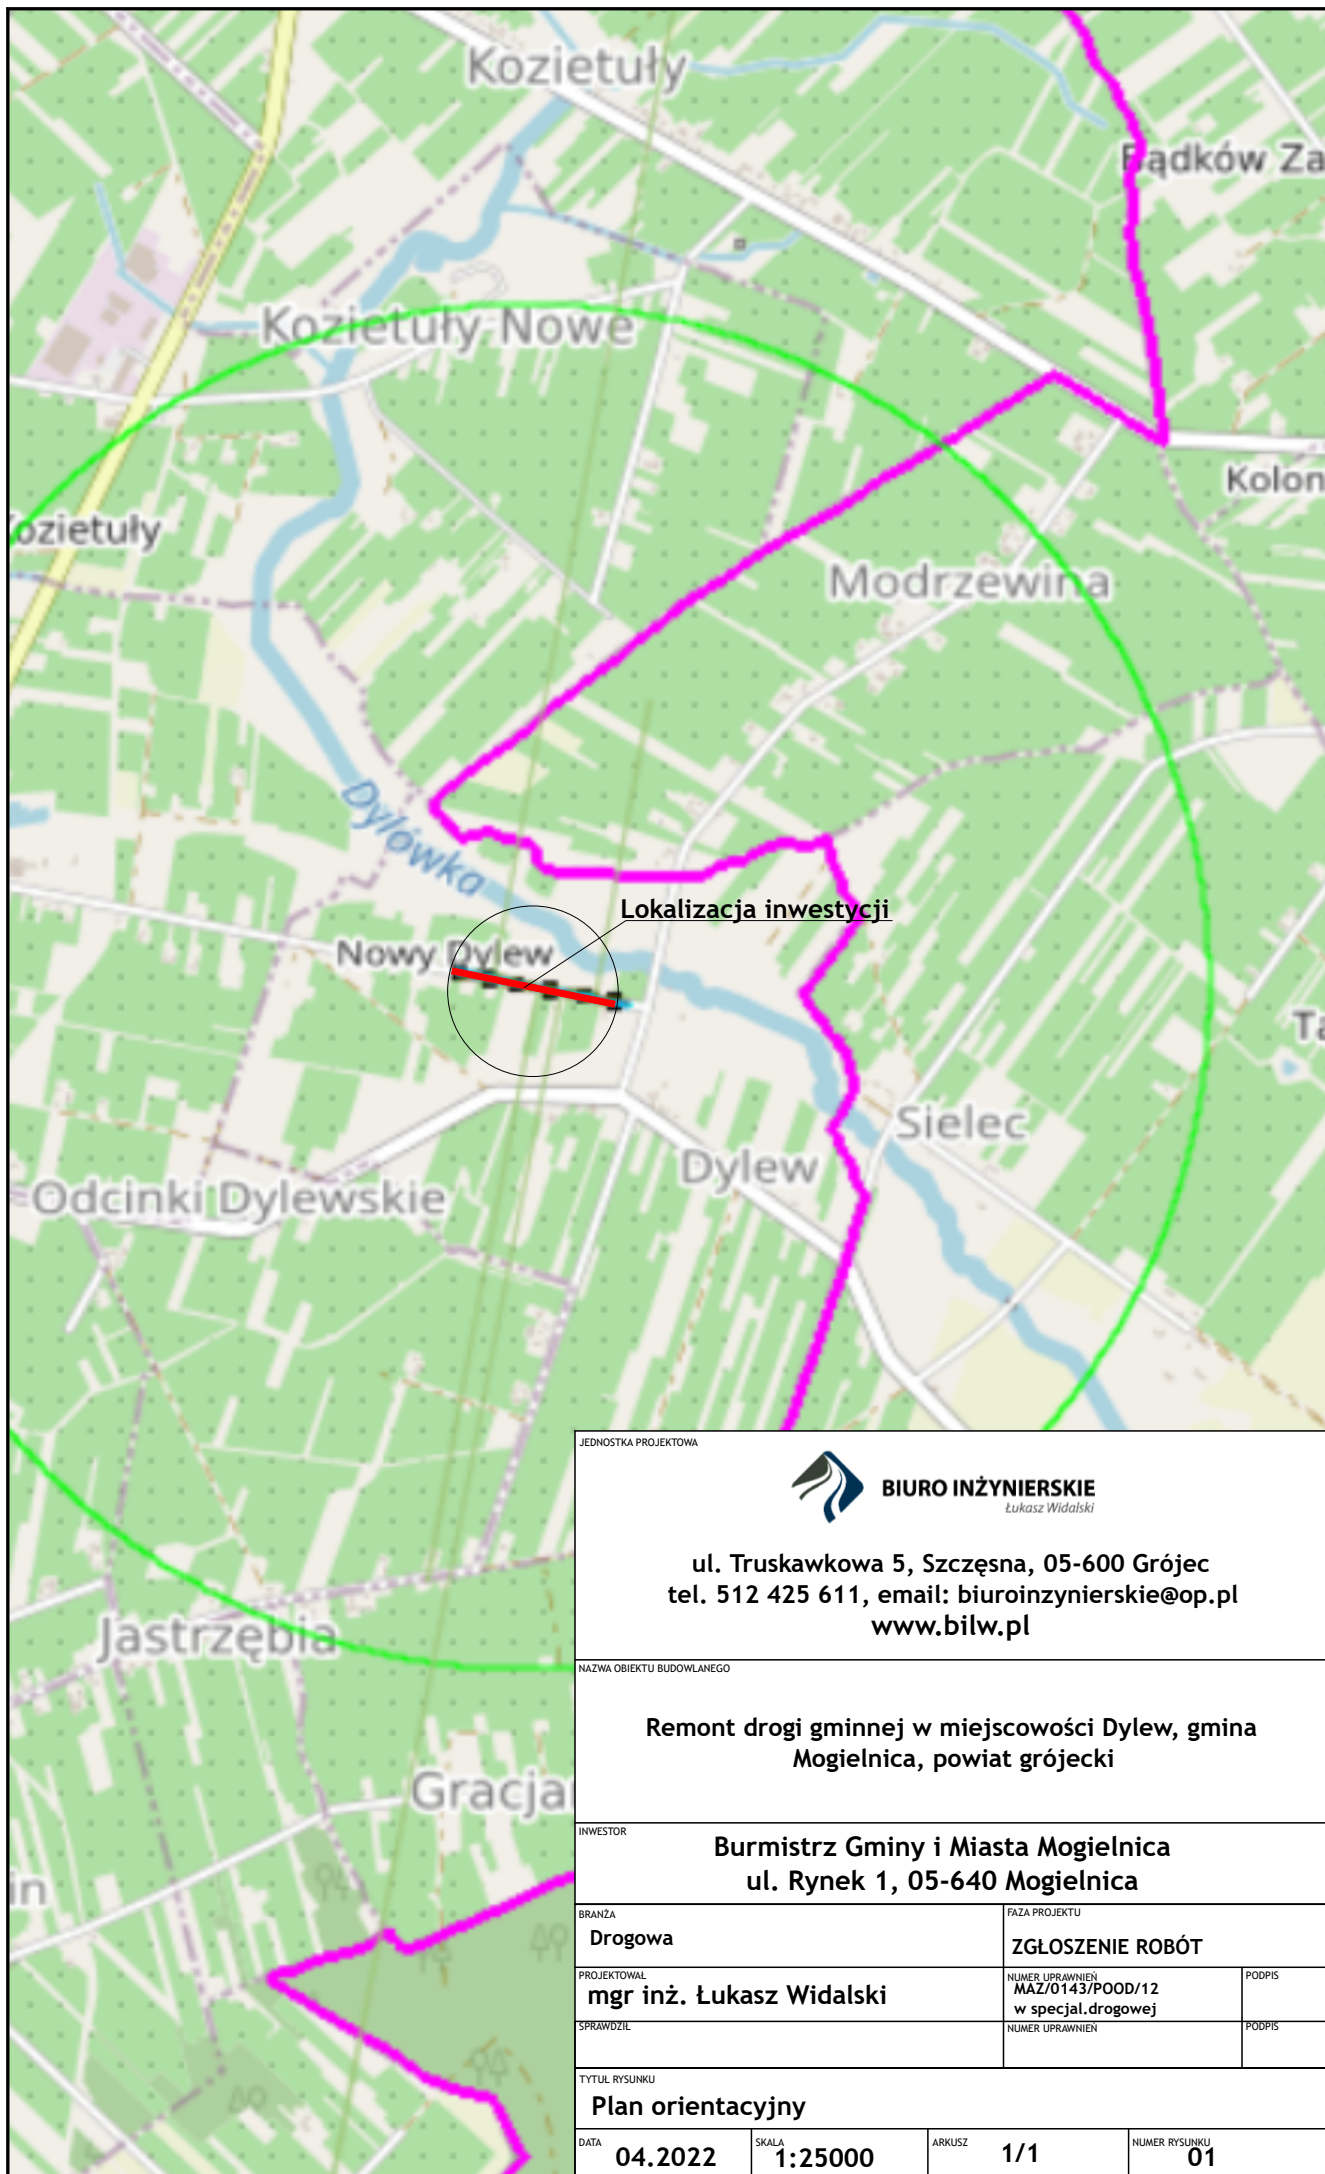

JEDNOSTKA PROJEKTOWA			
		BIURO INŻYNIERSKIE <i>Łukasz Widalski</i>	
ul. Truskawkowa 5, Szczęsna, 05-600 Grójec tel. 512 425 611, email: biuroinzynierskie@op.pl www.bilw.pl			
NAZWA OBIEKTU BUDOWLANEGO			
Remont drogi gminnej w miejscowości Dylew, gmina Mogielnica, powiat grójecki			
INWESTOR			
Burmistrz Gminy i Miasta Mogielnica ul. Rynek 1, 05-640 Mogielnica			
BRANŻA		FAZA PROJEKTU	
Drogowa		ZGŁOSZENIE ROBÓT	
PROJEKTOWAŁ		NUMER UPRAWNIENI	PODPIS
mgr inż. Łukasz Widalski		MAZ/0143/POOD/12 w specjal.drogowej	
SPRAWDZIŁ		NUMER UPRAWNIENI	PODPIS
TYTUŁ RYSUNKU			
Plan orientacyjny			
DATA	SKALA	ARKUSZ	NUMER RYSUNKU
04.2022	1:25000	1/1	01