


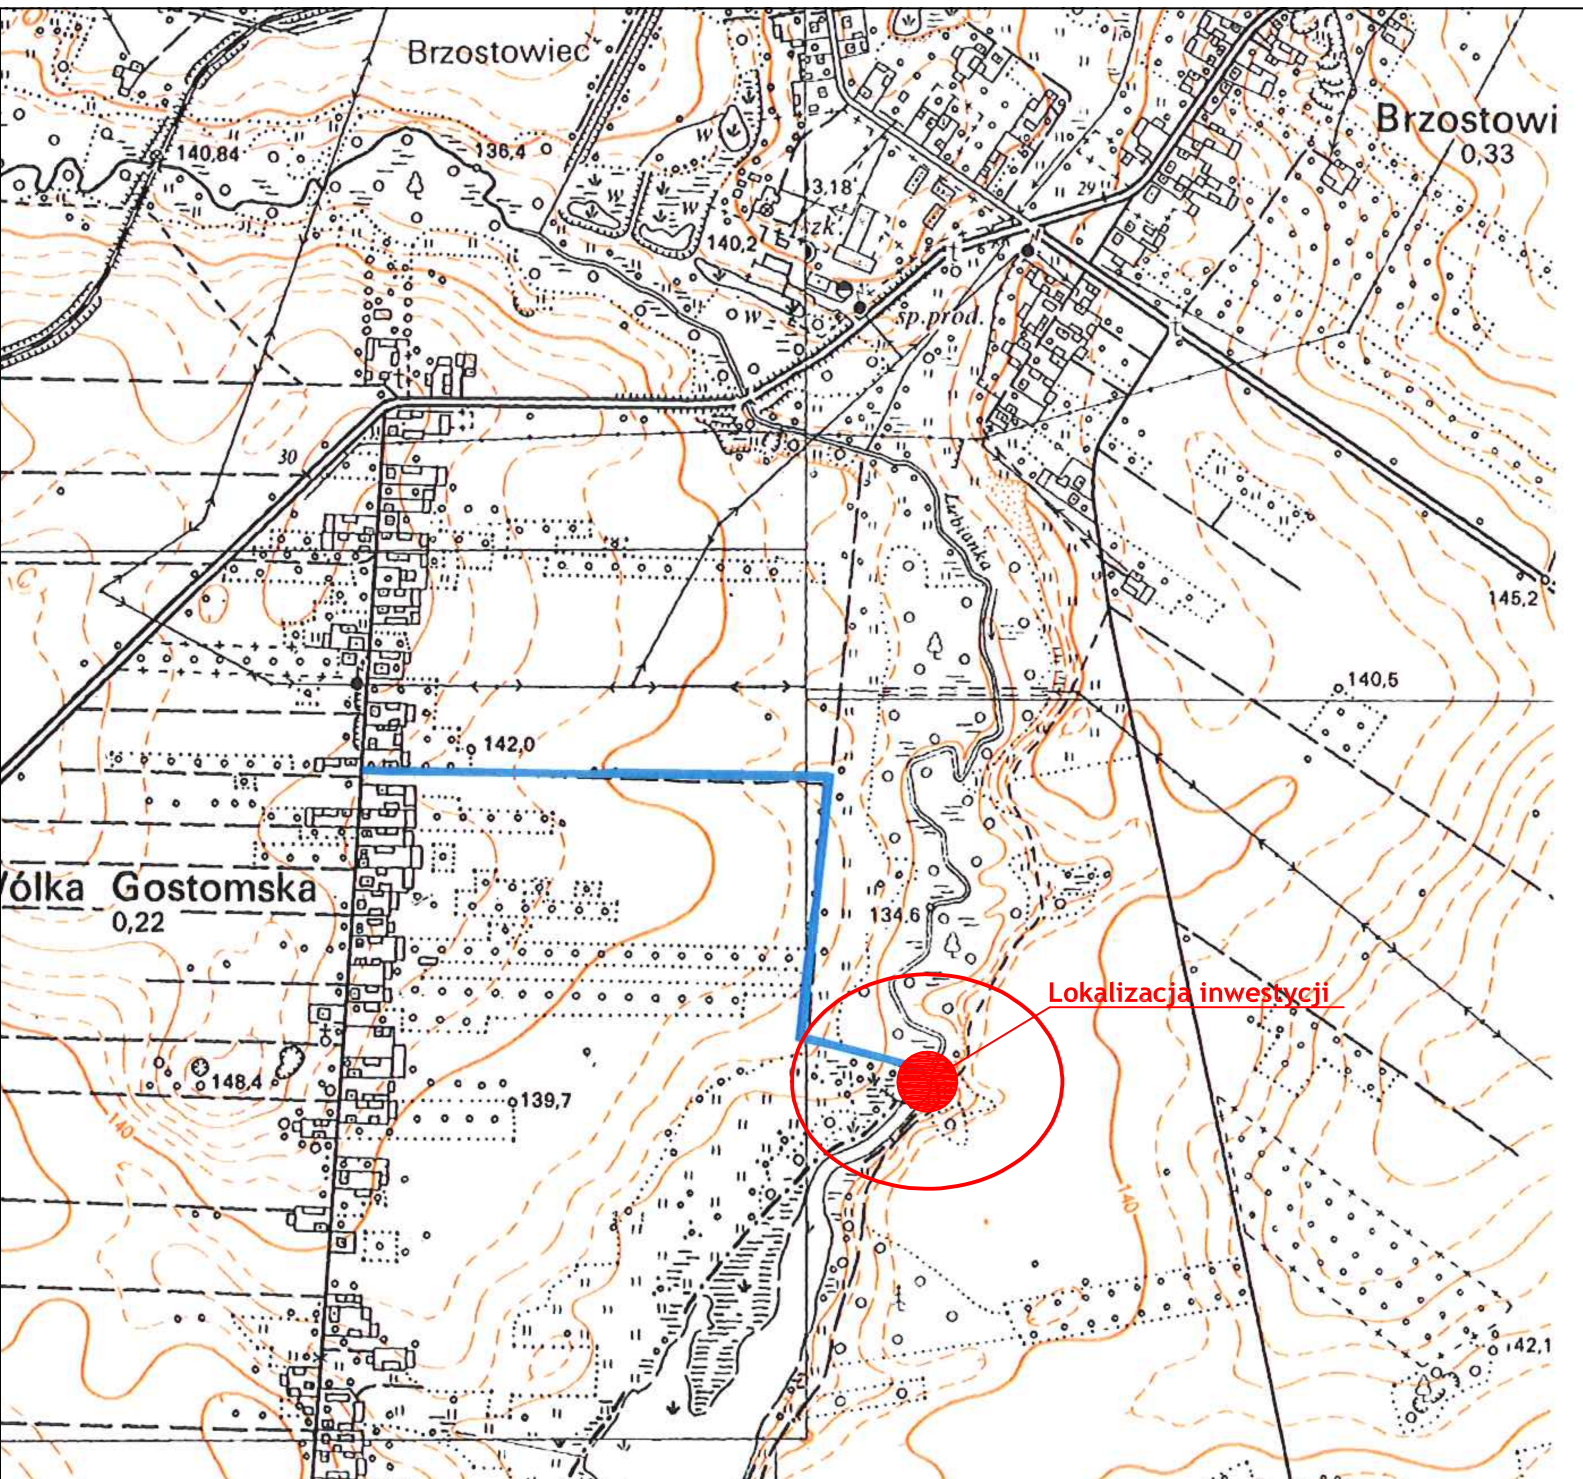

JEDNOSTKA PROJEKTOWA



BIURO INŻYNIERSKIE
Łukasz Widalski

ul. Borowej Góry 1/54, 01-354 Warszawa
biuro: Szczęsa, ul. Truskawkowa 5, 05-600 Grójec
tel. 512 425 611, email: biuroinzynierskie@op.pl
www.biuroinzynierskie.com

NAZWA OBIEKTU BUDOWLANEGO

Remont mostu w m. Wólka Gostomska gmina Mogielnica

INWESTOR

Gmina Mogielnica
05-640 Mogielnica, ul. Rynek 1

BRANŻA

Drogowa / Mostowa

FAZA PROJEKTU

PROJEKT WYKONAWCZY

PROJEKTANT BRANŻY MOSTOWEJ

mgr inż. GERARD MARCZEWSKI

NUMER UPRAWNIEN

MAZ/0127/POOM/09

PODPIŚ

SPRAWDZAJĄCY BRANŻY MOSTOWEJ

mgr inż. ANNA ZBUCKA-MARCZEWSKA

NUMER UPRAWNIEN

MAZ/0027/PWBM/16

PODPIŚ

PROJEKTANT BRANŻY DROGOWEJ

mgr inż. ŁUKASZ WIDALSKI

NUMER UPRAWNIEN

MAZ/0143/POOD/12

PODPIŚ

TYTUŁ RYSUNKU

Plan orientacyjny

DATA

11.2016

SKALA

1:5 000

ARKUSZ

1/1

NUMER RYSUNKU

M-01