


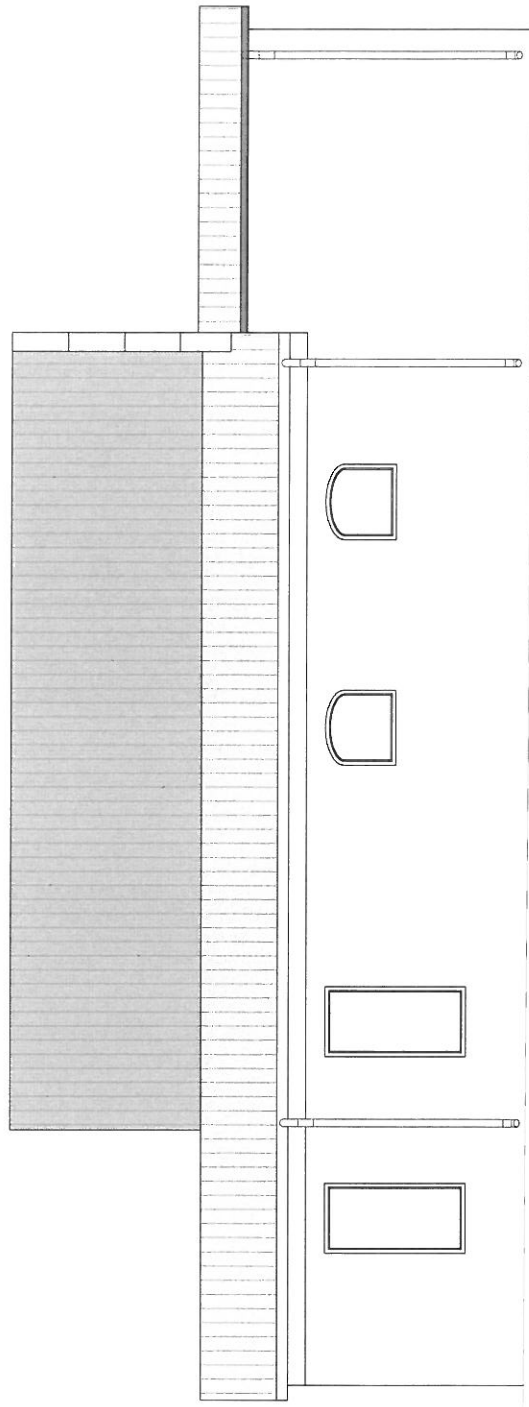

Usługi Projektowe		"P R O J E K T"	
05-600 Grójec ul. Kasztanowa 28 lok.12		mgr inż. Henryka Romanowska	
tel. 0 603 850 997, h.romanowska@gmail.com			
nr rys: 4		P.B. przebudowy świetlicy wiejskiej w Wólce Gostomskiej	
Elewacja południowa - inwentaryzacja		Skala	1:100
Adres bud.	Wólka Gostomska, dz. nr ewid. 194/3, gm. Mogielnica		
Projektant	mgr inż. Henryka Romanowska		
Nr uprawnień	BUA-III-8386/113/89, MAZ/0017/POOK/09		
Opracował	mgr inż. Tomasz Mazur		
		Data wyk. 06.2012	