


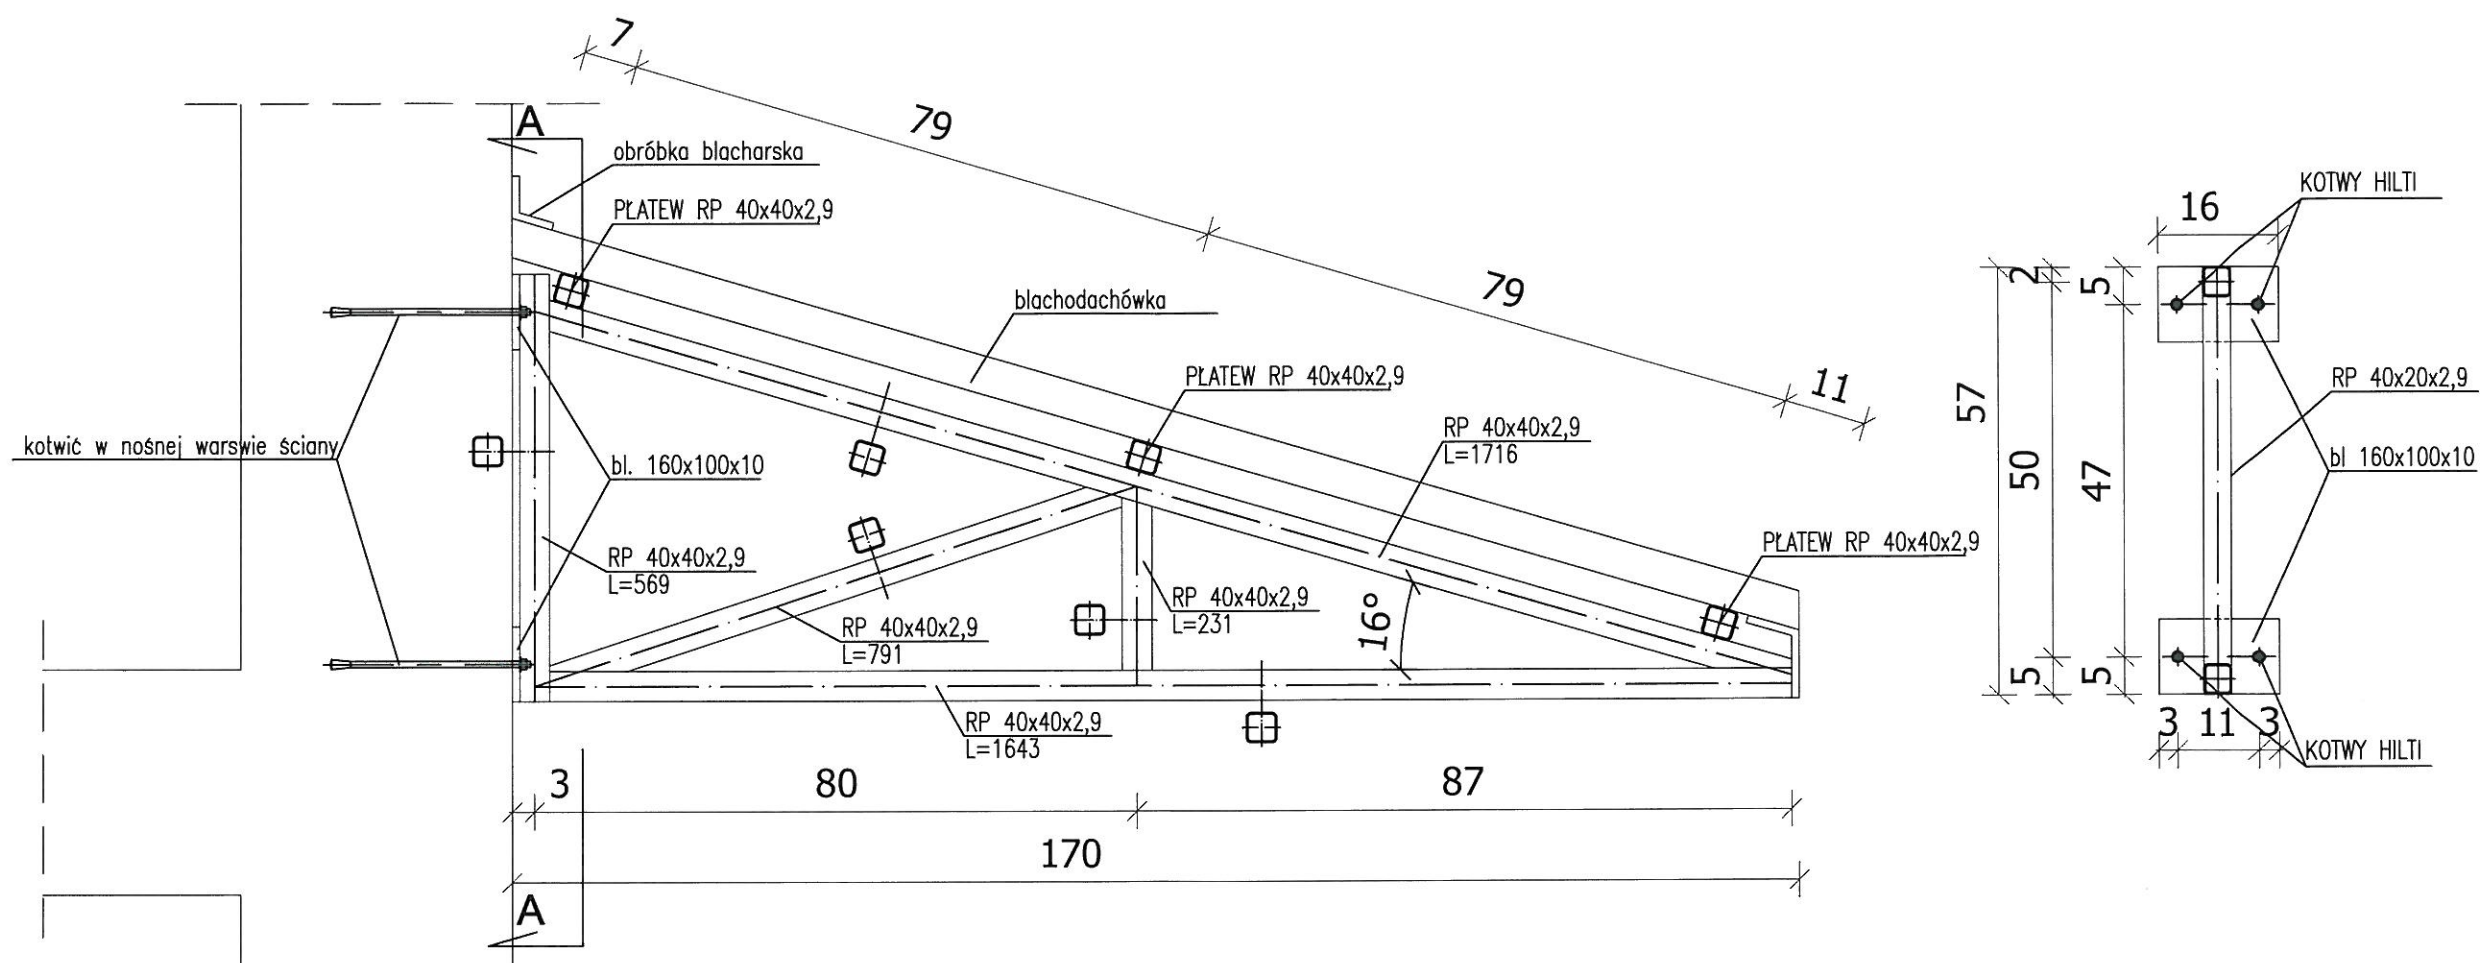

mgr inż. arch. TOMASZ GAJEWSKI
 upr. bud. nr 62/91 Sk/ce MA-0207
 do projektowania bez ograniczeń w specjalności architektonicznej
 do projektowania i kierowania robotami budowlanymi
 w ograniczonym zakresie w sposób konstrukcyjno-budowlany
 96-500 Sochaczew, ul. Liniowa 119 tel. (43) 862 47 40

Usługi projektowe "P R O J E K T"		
mgr inż. Henryka Romanowska		
05-600 Grójec ul. Kasztanowa 28 lok. 12		
tel. 0 603 850 997, projekt_1@interia.pl		
Rys.5	Projekt zamienny do projektu przebudowy świetlicy wiejskiej w budynku remizy strażackiej.	Skala
Konstrukcja zadaszenia wejścia		1:10
Adres budowy	Borowe, gm. Mogielnica, dz. nr ewid. 1643	
Projektant	mgr inż. Henryka Romanowska	
Nr. uprawnień	BUA-III-8386/113/89, MAZ/0017/P00K/09	
Data wyk.	10.2010	
Opracował	inż. Łukasz Piwowarski	