


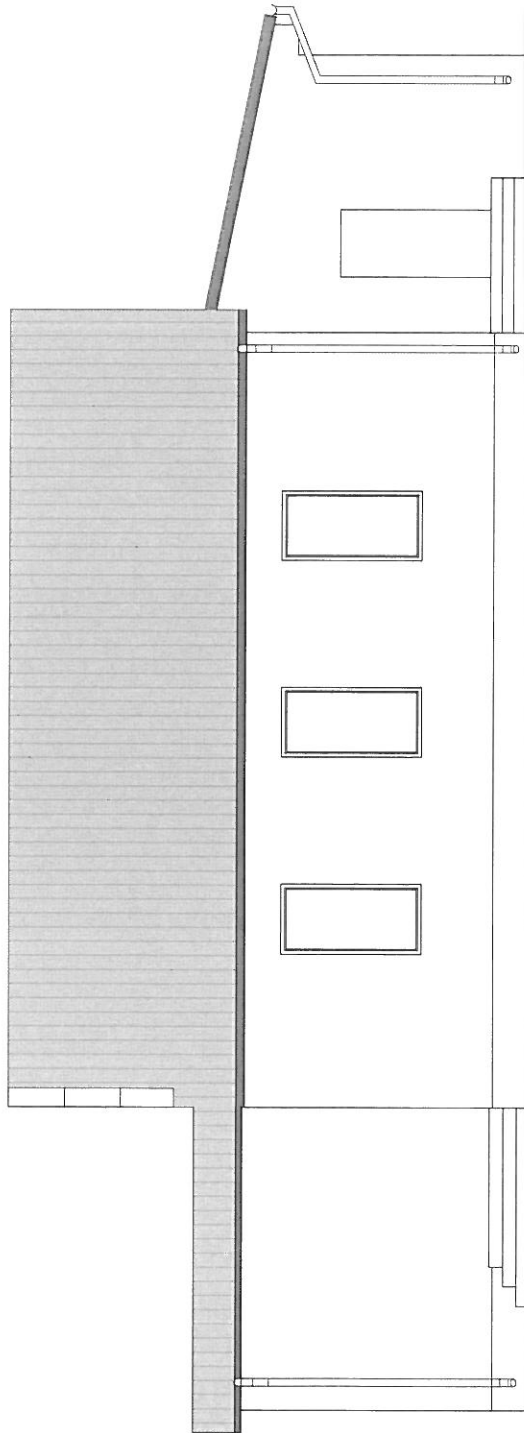

Usługi Projektowe		"P R O J E K T"		mgr inż. Henryka Romanowska	
05-600 Grójec ul. Kasztanowa 28 lok.12		tel. 0 603 850 997, h.romanowska@gmail.com		nr rys: 6	
P.B. przebudowy świetlicy wiejskiej w Wólce Gostomskiej		Elewacja północna - inwentaryzacja		Skala 1:100	
Adres bud.		Wólka Gostomska, dz. nr ewid. 194/3, gm. Mogielnica			
Projektant		mgr inż. Henryka Romanowska			
Nr uprawnień		BUA-III-8386/113/89, MAZ/0017/POOK/09			
Opracował		mgr inż. Tomasz Mazur			
		Data wyk. 06.2012			