

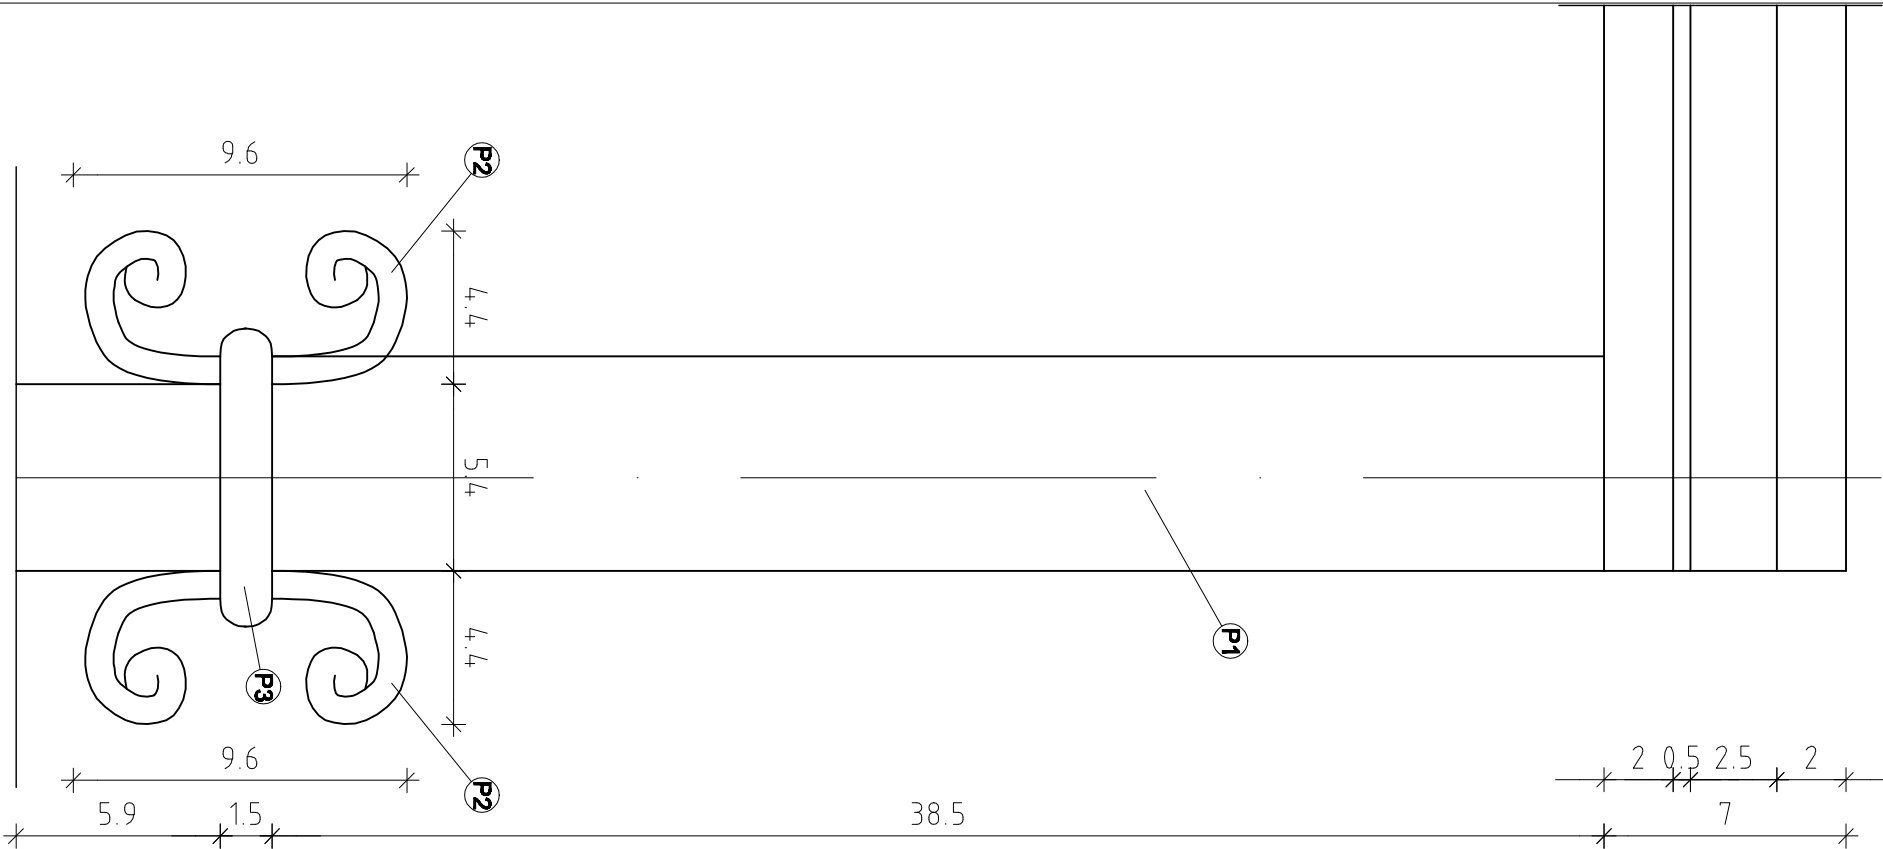


ZDOBIENIE TRALKI T2

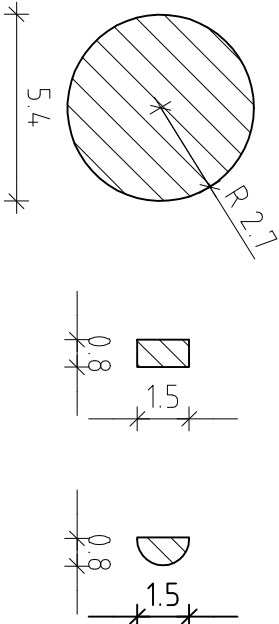

BAZA TRALKI T2

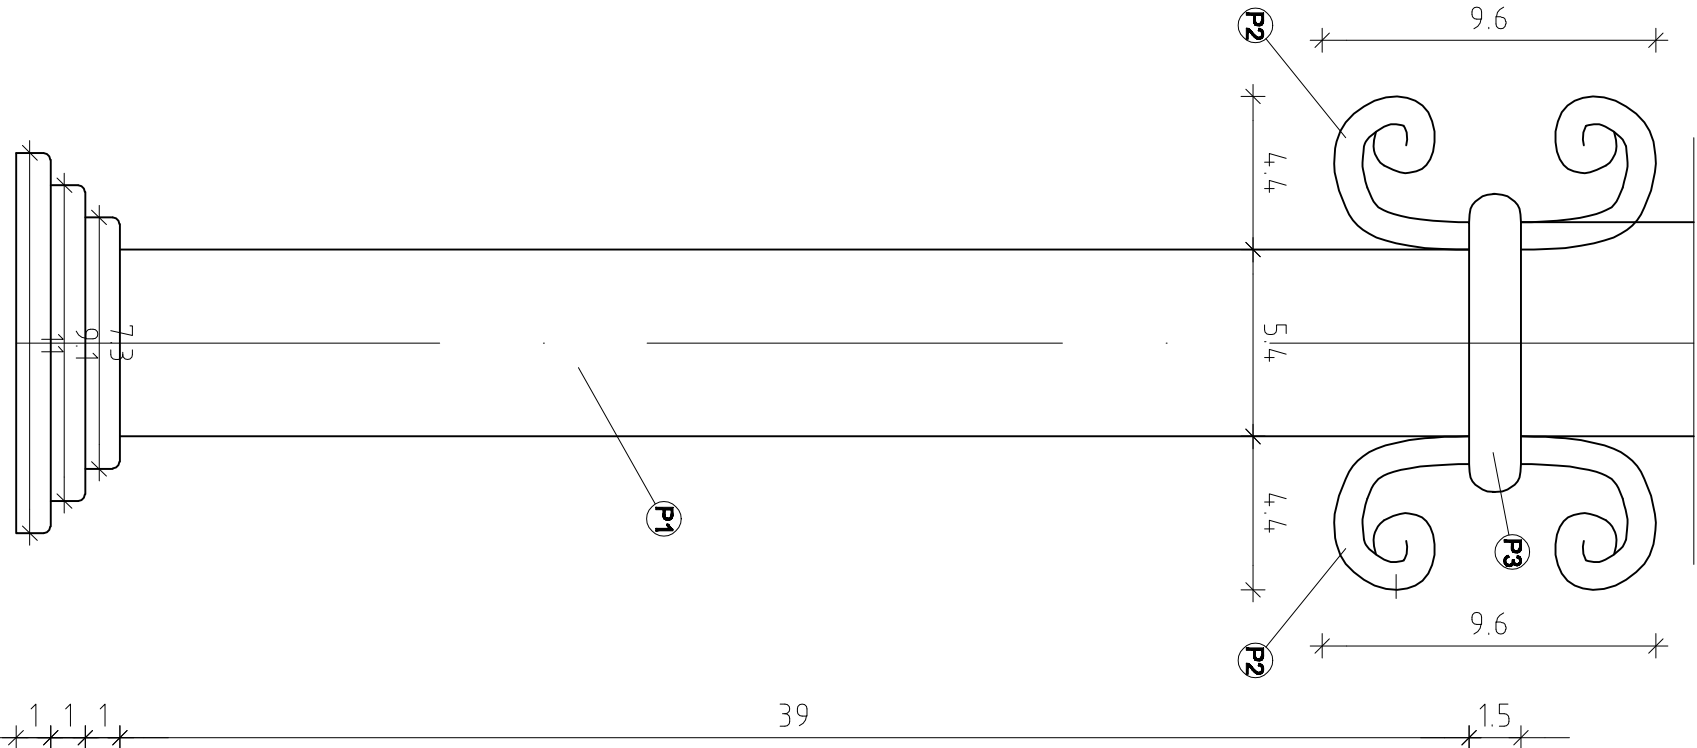

projekt FUH "PROJEKT" Agnieszka Nowakowska, ul. Żeromskiego 31, 28-600 Radom tel/fax 048 340 46 46, www.n-projekt.com.pl, biuro@n-projekt.com.pl			
OBJEKT	PROJEKT REMONTU POMIESZCZEŃ ŚWIETŁYCY W ZABYTKOWYM BUDYNKU OSP MOGIELNICA, PL. POBIEGNIENIE 11, 05-640 MOGIELNICA, (ARK. 13, OBRĘB NR 0001, MOGIELNICA)	BRANŻA	ARCH.
INWESTOR	GMINA MOGIELNICA UL. RYNEK 1, 05-640 MOGIELNICA	STADIUM	PB
TRZĘŚC OPRACOWYWAJĄCA	INWENTARYZACJA BALUSTRADY - DETAL TRALKI T2	DATA	CZERWIEC 2014
PROJEKTOWAŁ	mgr inż. arch. Marcin Nowakowski upr. nr Mb/053/04 specjalność: architektoniczna	SKALA	1:2
BRANŻA		NR RYS.	14