


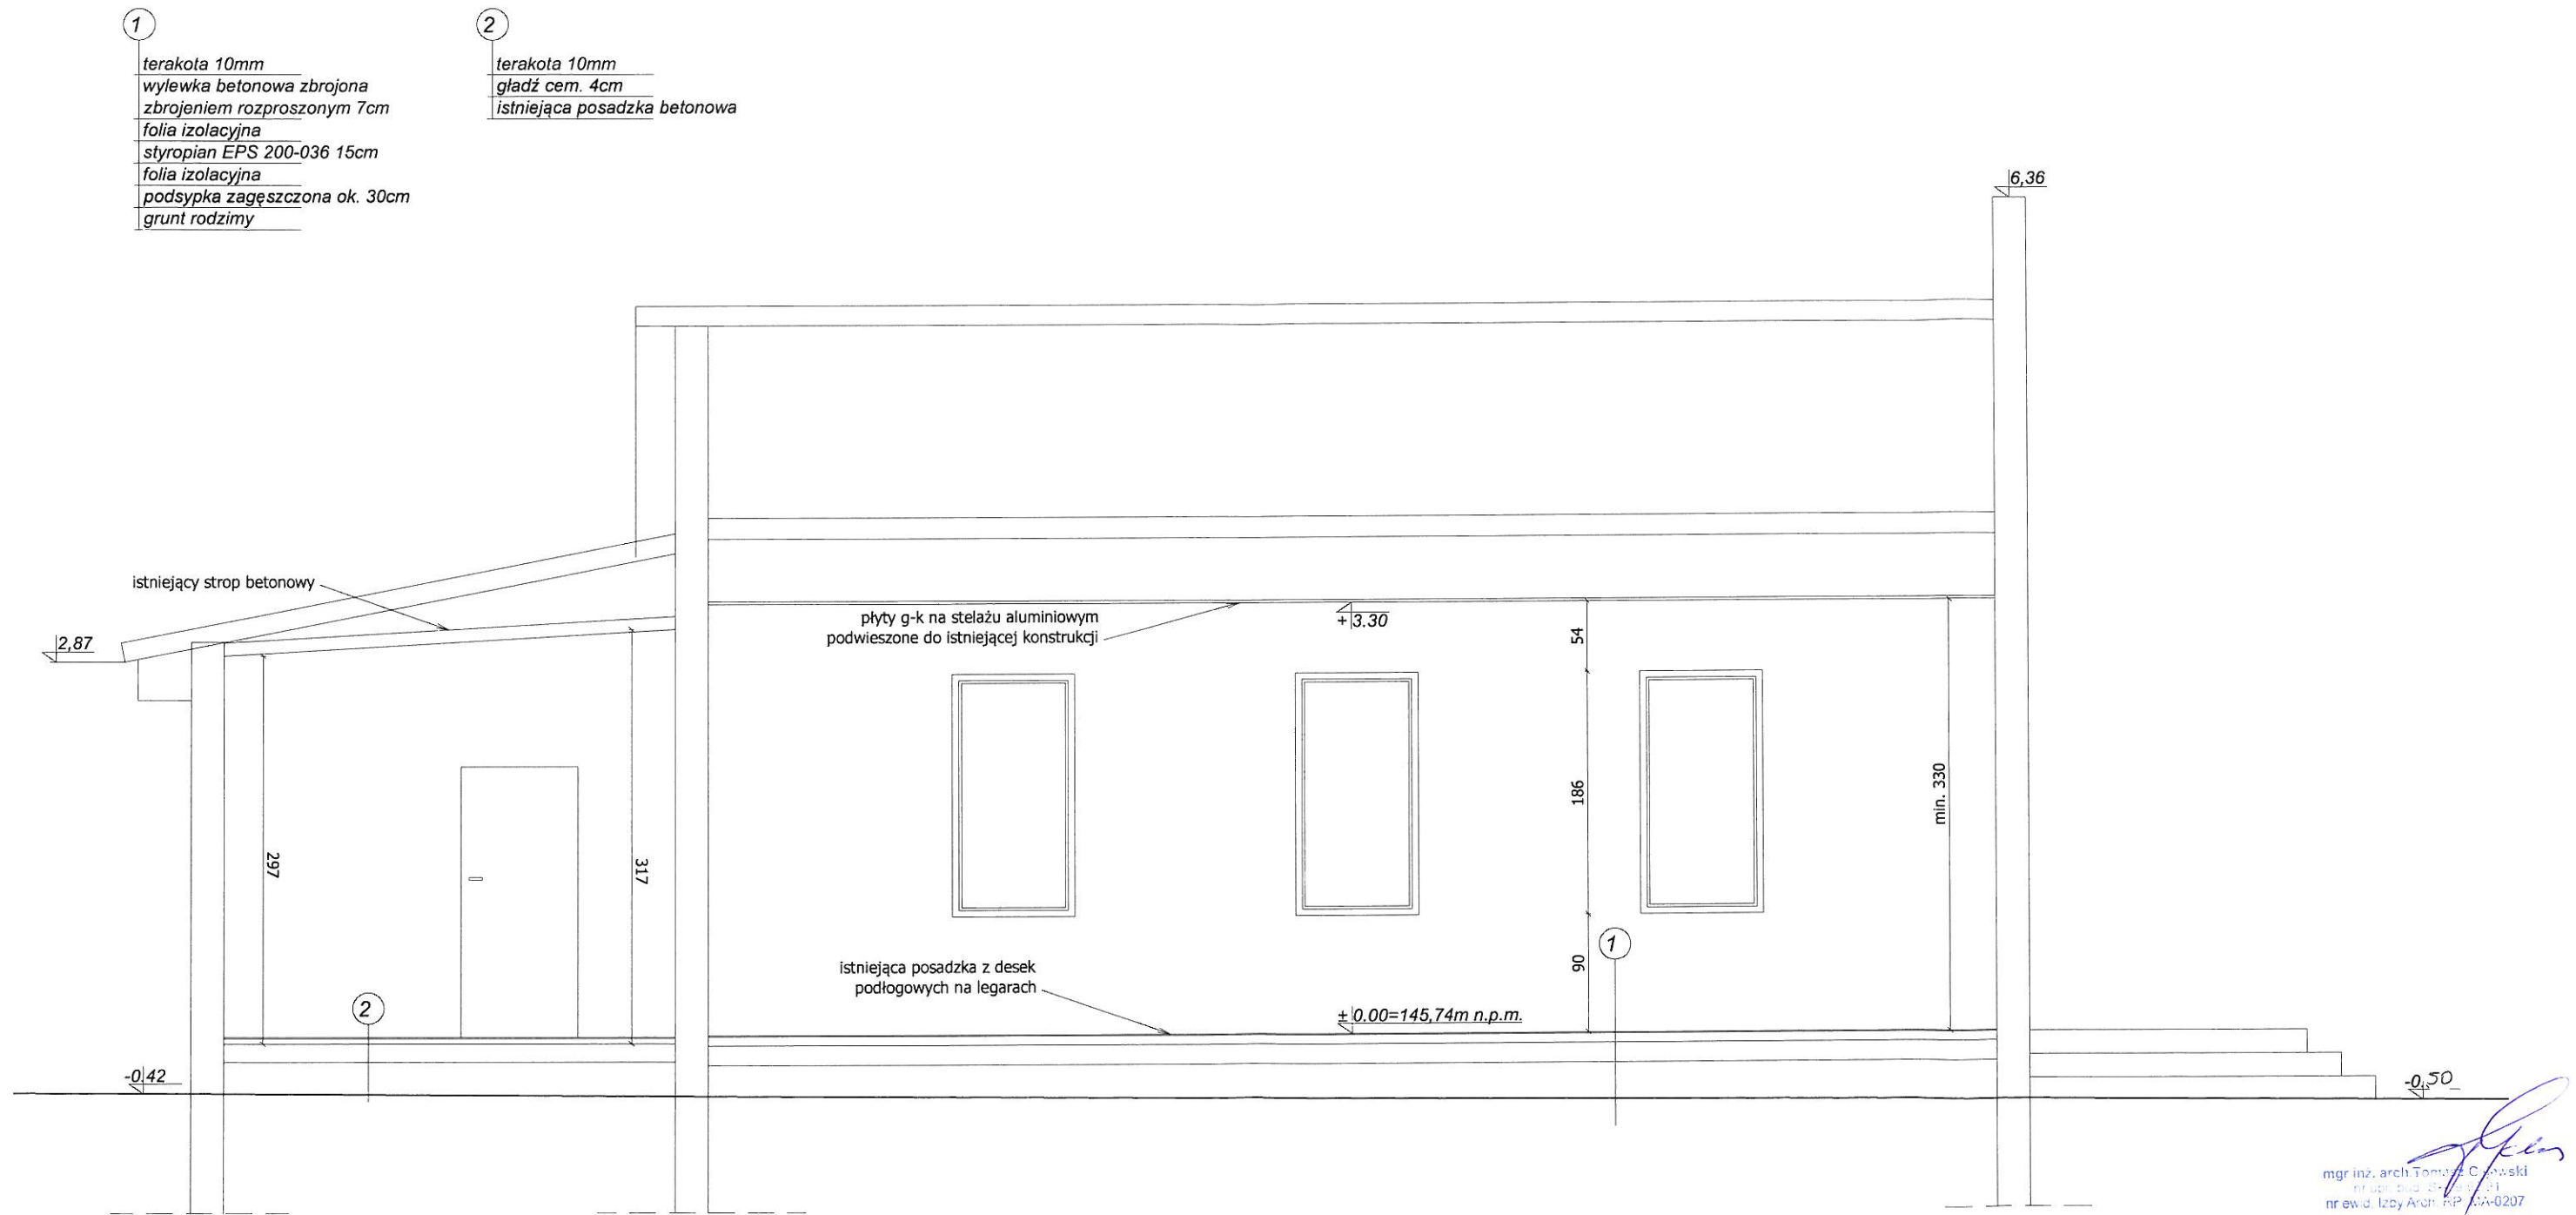

Usługi Projektowe		
"PROJEKT"		
mgr inż. Henryka Romanowska		
05-600 Grójec ul. Kasztanowa 28 lok.12		
tel. 0 603 850 997, h.romanowska@gmail.com		
nr rys: 9 P.B. przebudowy świetlicy wiejskiej w Wólce Gostomskiej		
Przekrój A-A		Skala 1:50
Adres bud. Wólka Gostomska, dz. nr ewid. 194/3, gm. Mogielnica		
Projektant	mgr inż. Henryka Romanowska	
Nr uprawnień	BUA-III-8386/113/89, MAZ/0017/POOK/09	
Opracował	mgr inż. Tomasz Mazur	Data wyk. 06.2012