


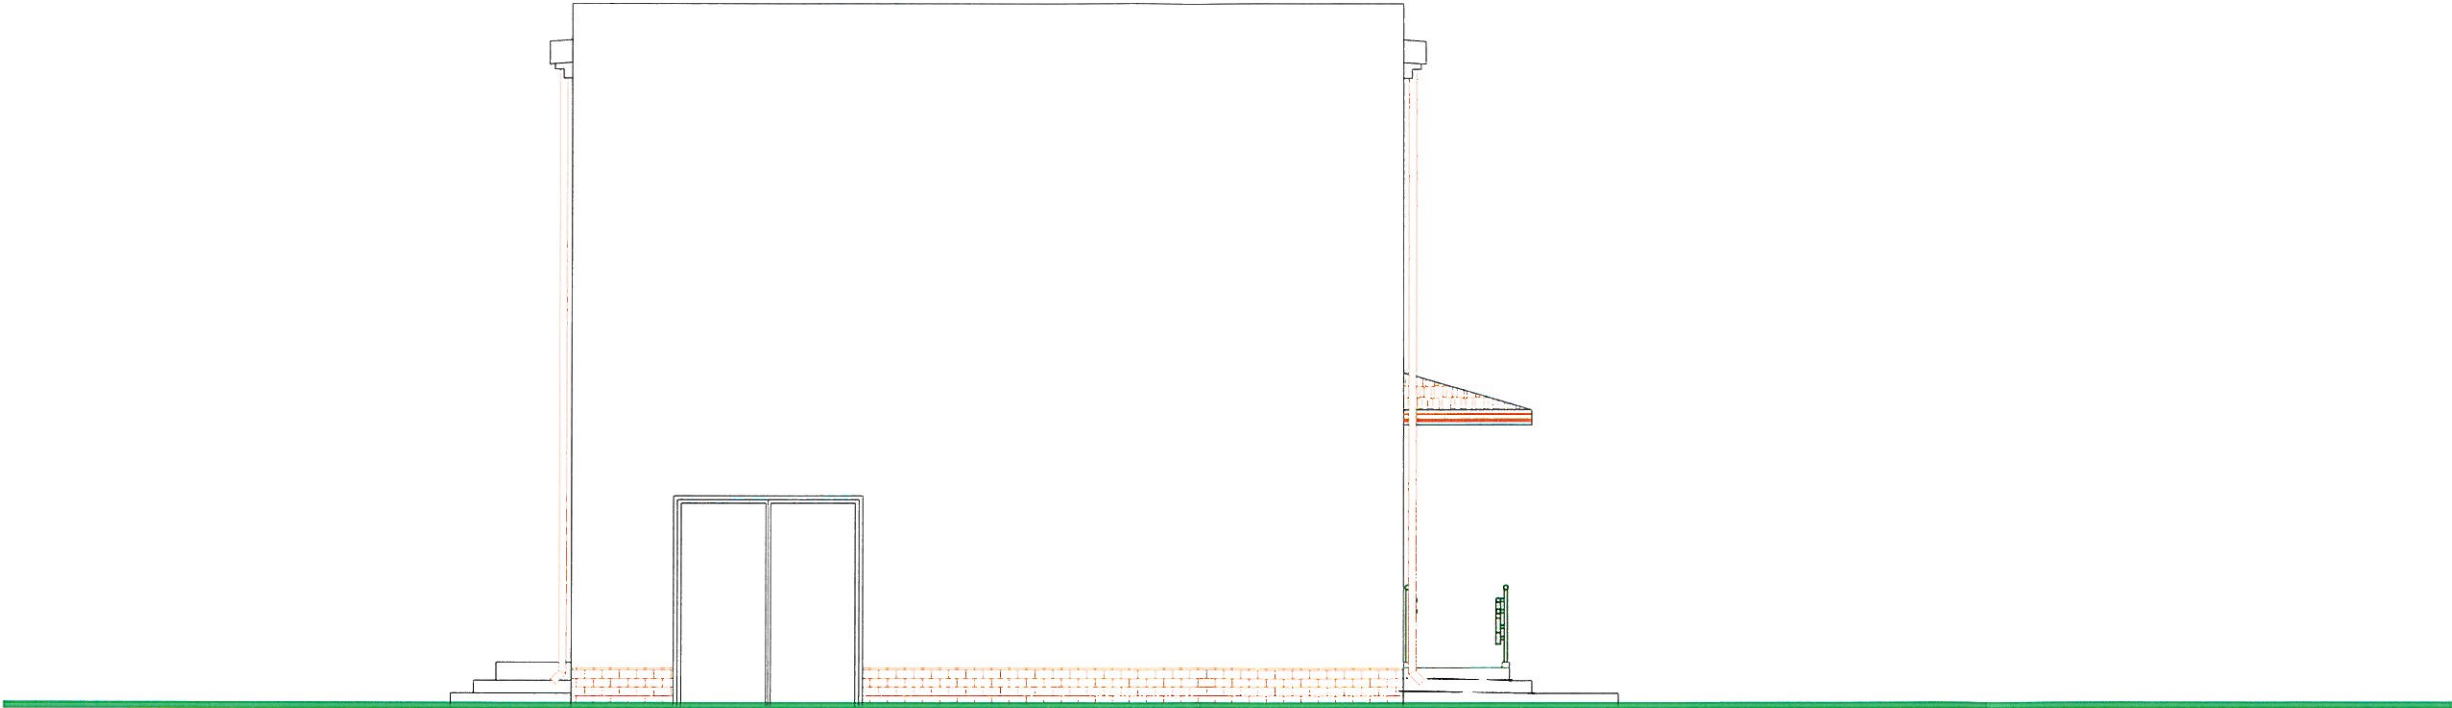

mgr inż. arch. TOMASZ GAJEWSKI
upr. bud. nr 62/91 Sk. ce. MA-0207
do projektowania bez ograniczeń w spec. architektonicznej
do projektowania i kierowania robotami budowlanymi
w ograniczonym zakresie w spec. konstrukcyjno-budowlanej
96-500 Sochaczew, ul. Lotn. 119, tel. (42) 602 47 40

Usługi projektowe "PROJEKT"		
mgr inż. Henryka Romanowska		
05-600 Grójec ul. Kasztanowa 28 lok. 12		
tel. 0 603 850 997, projekt_1@interia.pl		
Rys.9	Projekt zamienny do projektu przebudowy świetlicy wiejskiej w budynku remizy strażackiej.	Skala
Elewacja wschodnia		1:50
Adres budowy	Borowe, gm. Mogielnica, dz. nr ewid. 1643	
Projektant	mgr inż. Henryka Romanowska	
Nr. uprawnień	BUA-III-8386/113/89, MAZ/0017/P00K/09	
Data wyk.	10.2010	
Opracował	inż. Łukasz Piwowski	