


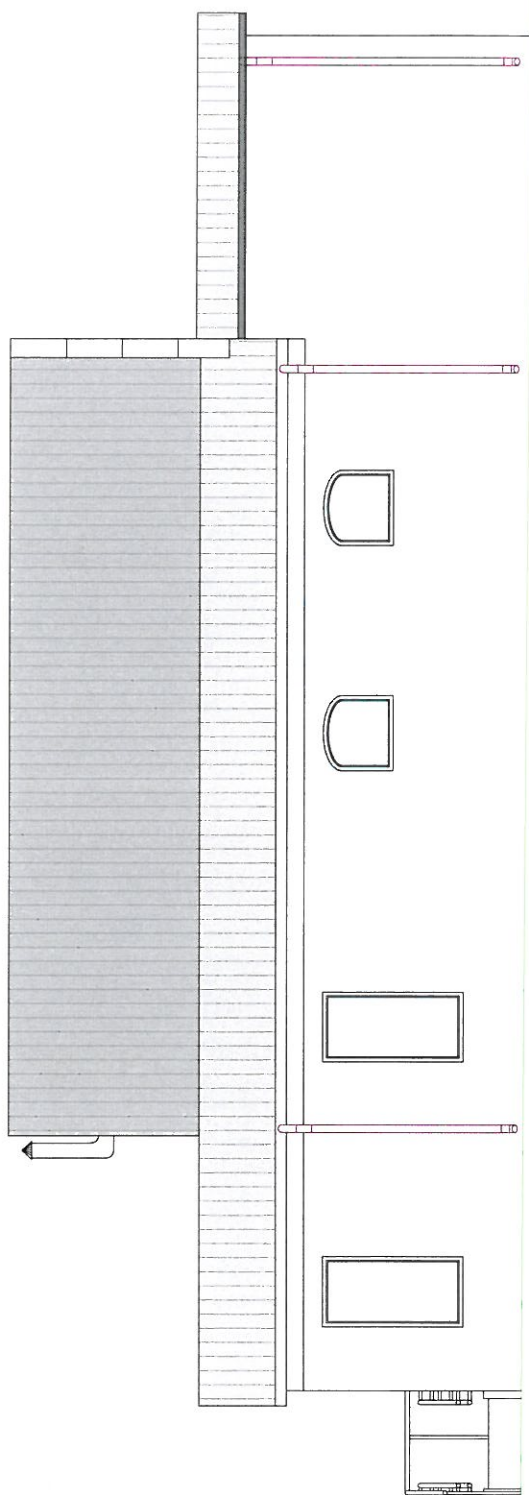

Usługi Projektowe "PROJEKT"		mgr inż. Henryka Romanowska 05-600 Grójec ul. Kasztanowa 28 lok.12 tel. 0 603 850 997, h.romanowska@gmail.com nr rys: 10 P.B. przebudowy świetlicy wiejskiej w Wólce Gostomskiej	
Elewacja południowa - proj. zmiany		Skala 1:100	
Adres bud.	Wólka Gostomska, dz. nr ewid. 194/3, gm. Mogielnica		
Projektant	mgr inż. Henryka Romanowska		
Nr uprawnień	BUA-III-8386/113/89, MAZ/0017/POOK/09		
Opracował	mgr inż. Tomasz Mazur		
		Data wyk. 06.2012	

mgr inż. arch. Tomasz Sajewski
nr uprawnień: S-100000001
nr ewid. Izby Arch. RP: MA-0207