


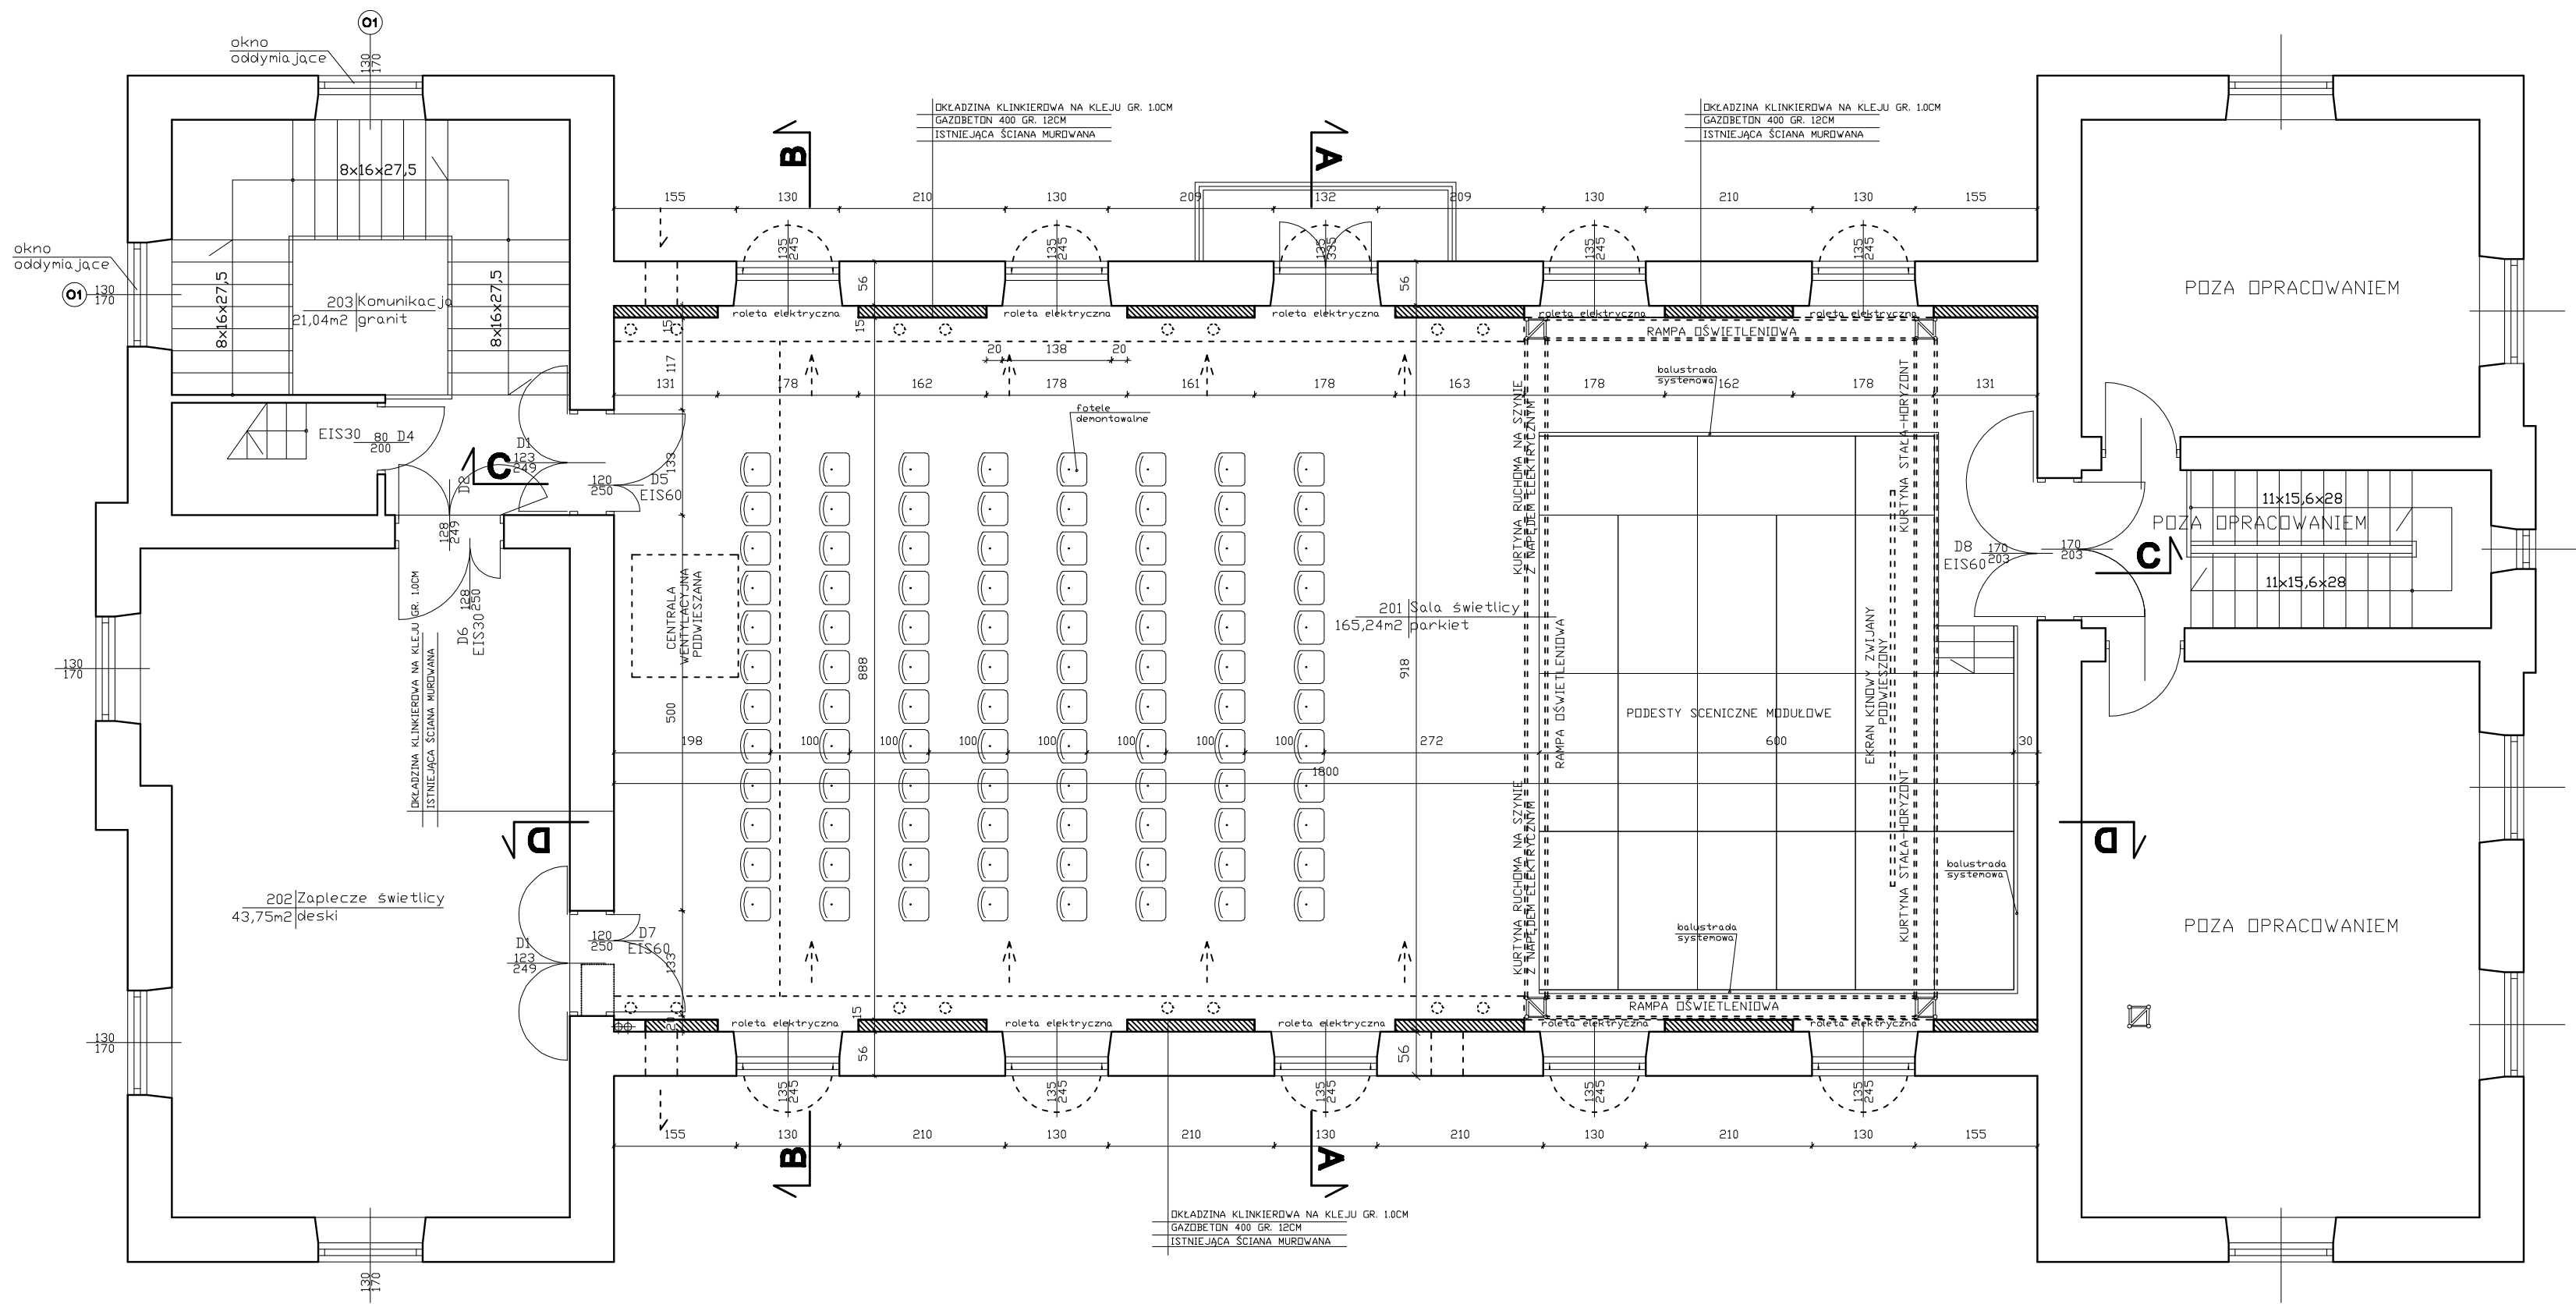

PUNKT "PROJEKT" Agencja Projektowa i Inżynierska ul. Żeromskiego 91, 20-000 Radom tel/fax 648 540 48 48, www.p-projekt.com.pl, biuro@p-projekt.com.pl			
OBIEKT	PROJEKT REMONTU POMIESZCZEŃ BIENIOWYCH W ZAKŁADACH BUDOWNICTWA OBRONNego PL. POLNY 11, 00-640 MOŚCISZKA (KAW. 11, 00-640 MOŚCISZKA)	BRANŻA	ARCH.
INWESTOR	GMINA MOŚCISZKA UL. RYNEK 1, 00-640 MOŚCISZKA	STADIUM	PR
TYTUŁ OPRACOWANIA	RZUT PIĘTRA	DATA	CZERWIEC 2014
PROJEKTOWAŁ	mgr inż. arch. Marcin Nowakowski upr. nr MA/553/04 specjalność: architektura	SKALA	1:50
OPRACOWAŁ		NR RYS.	17