


1

terakota 10mm  
wylewka betonowa zbrojona  
zbrojeniem rozproszonym 4cm  
folia izolacyjna  
styropian EPS 200-036 4cm  
folia izolacyjna  
istniejąca posadzka betonowa  
grunt rodzimy

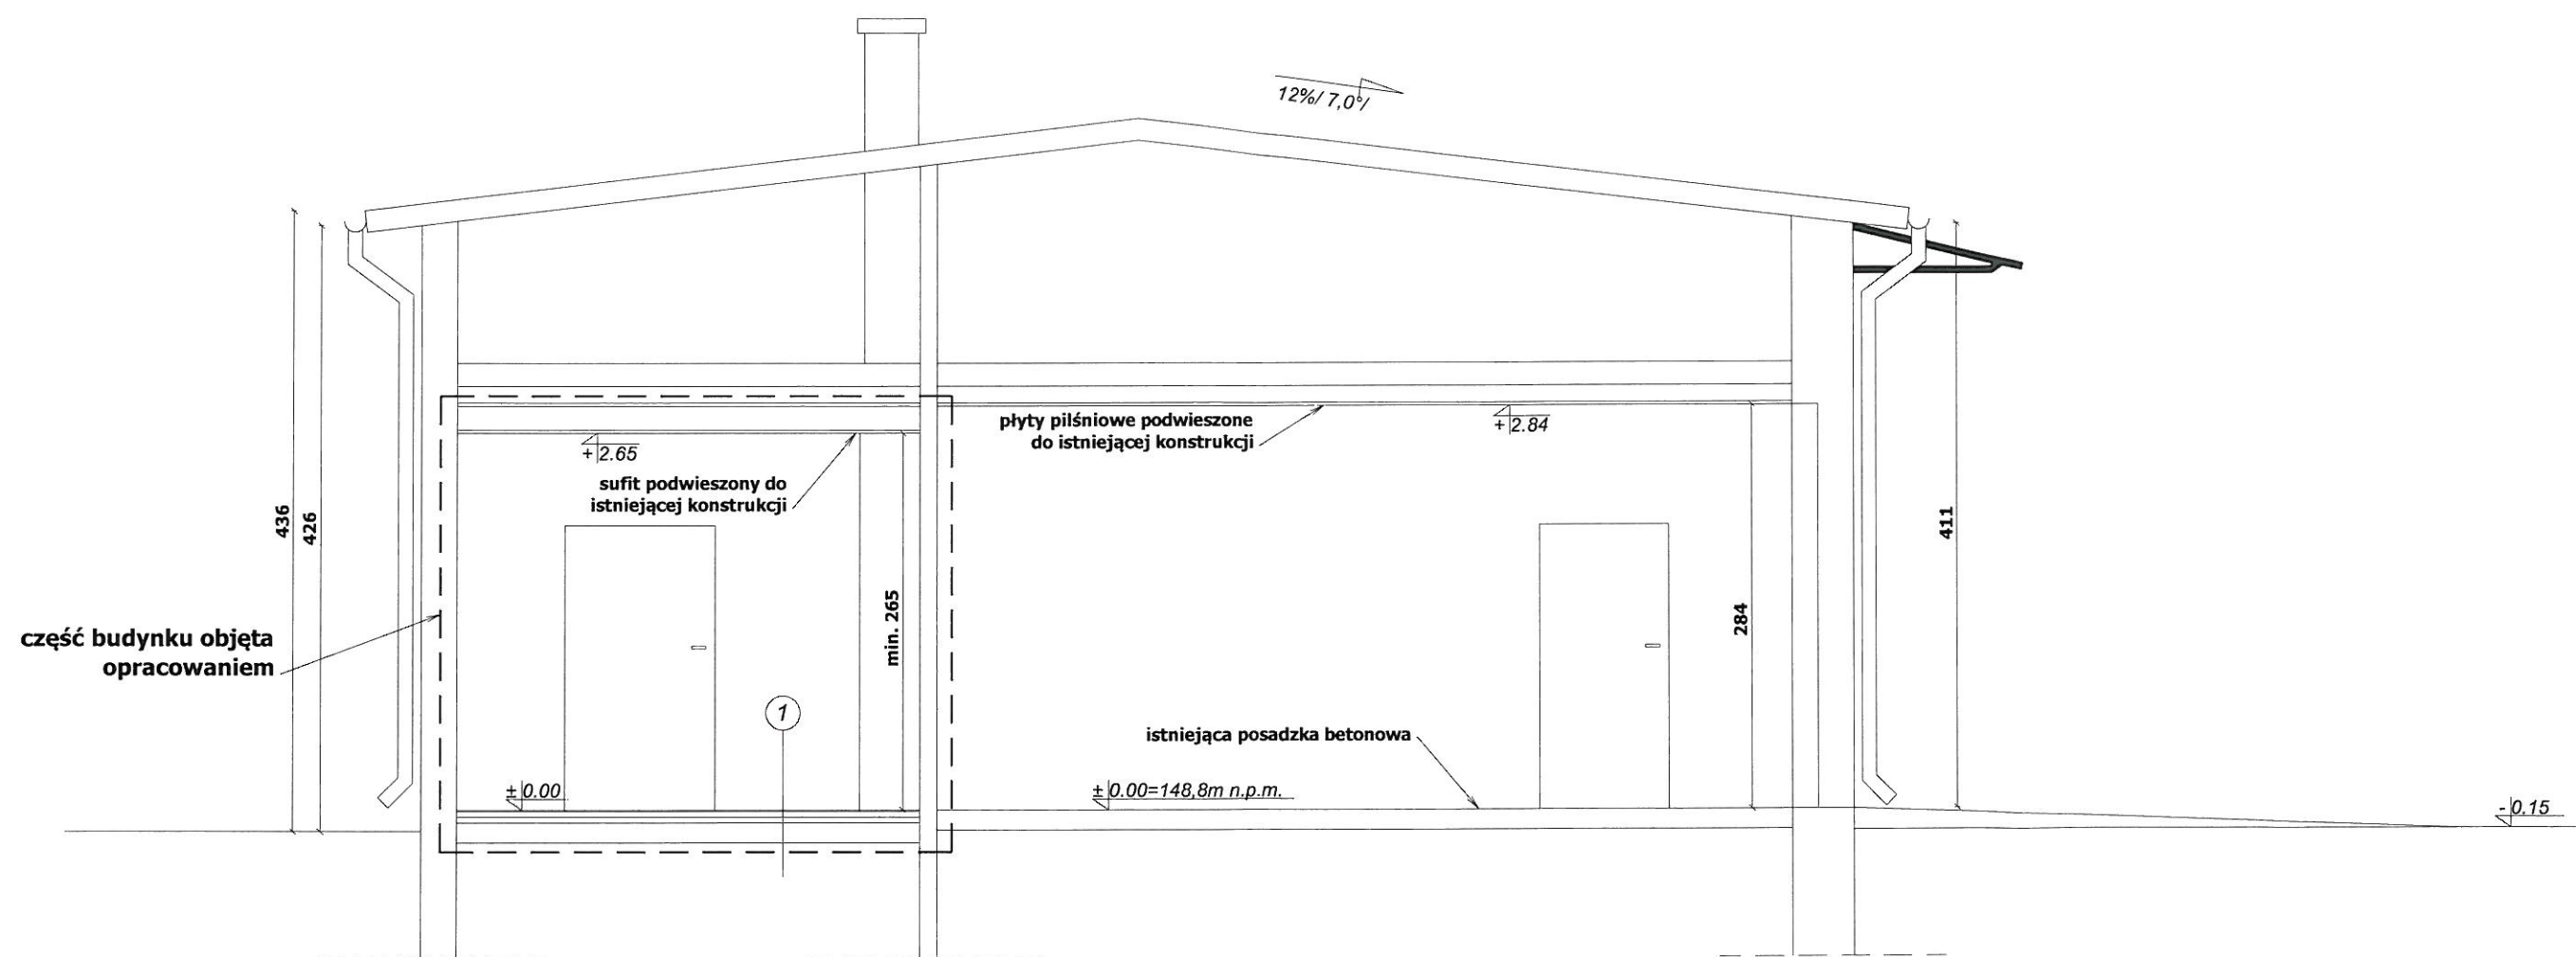

|                                                         |                                          |                       |
|---------------------------------------------------------|------------------------------------------|-----------------------|
| Usługi Projektowe<br><b>"PROJEKT"</b>                   |                                          |                       |
| mgr inż. Henryka Romanowska                             |                                          |                       |
| 05-600 Grójec ul. Kasztanowa 28 lok.12                  |                                          |                       |
| tel. 0 603 850 997, h.romanowska@gmail.com              |                                          |                       |
| nr rys: 10 P.B. modernizacji OSP w Popowicach           |                                          |                       |
| <b>Przekrój A-A - projektowane zmiany</b>               |                                          | <b>Skala<br/>1:50</b> |
| Adres bud. Popowice, dz. nr ewid. 113/2, gm. Mogielnica |                                          |                       |
| Projektant                                              | mgr inż. Henryka Romanowska              |                       |
| Nr uprawnień                                            | BUA-III-8386/113/89,<br>MAZ/0017/POOK/09 |                       |
| Opracował                                               | mgr inż. Tomasz Mazur                    | Data wyk. 08.2012     |

mgr inż. Tomasz Mazur  
nr upr. bud. 62-91  
nr ewd. Izby Arch. MA-0207