


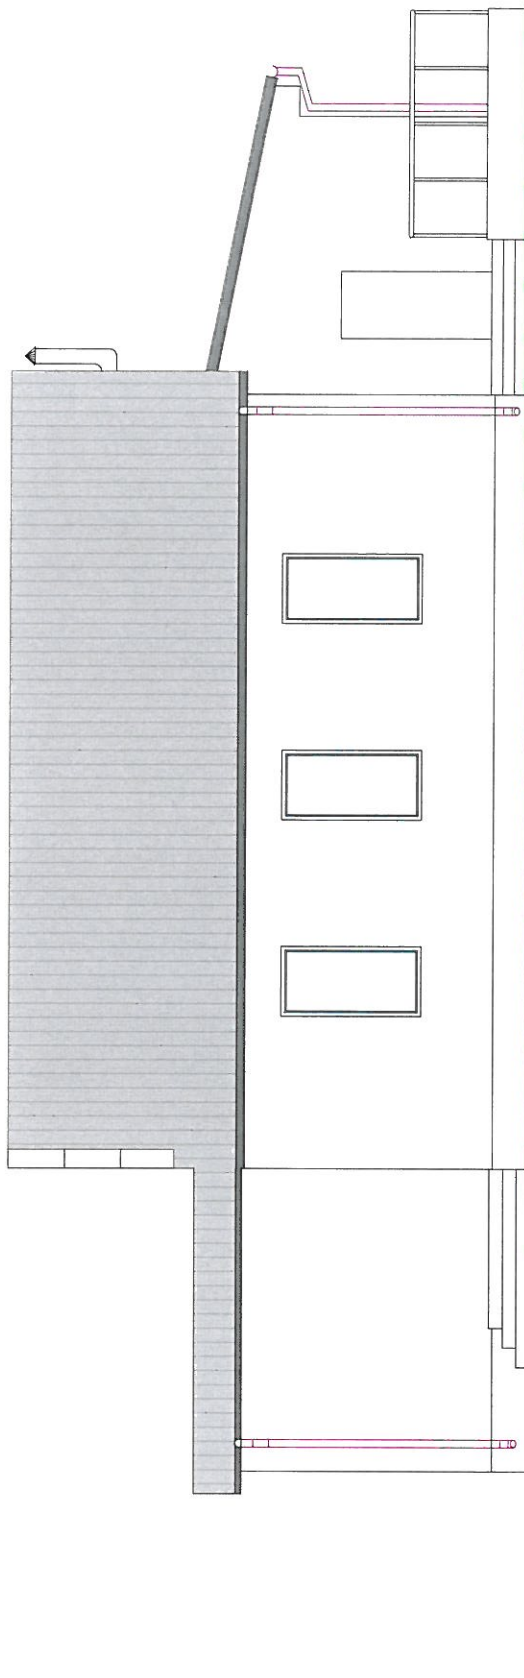

Usługi Projektowe		"PROJEKT"	
05-600 Grójec ul. Kasztanowa 28 lok.12		mgr inż. Henryka Romanowska	
tel. 0 603 850 997, h.romanowska@gmail.com		nr rys: 12 P.B. przebudowy świetlicy wiejskiej w Wólce Gostomskiej	
		Skala	1:100
Elewacja północna - proj. zmiany		Adres bud. Wólka Gostomska, dz. nr ewid. 194/3, gm. Mogielnica	
Projektant		mgr inż. Henryka Romanowska	
Nr uprawnień		BUA-III-8386/113/89, MAZ/0017/POOK/09	
Opracował		mgr inż. Tomasz Mazur	
		Data wyk. 06.2012	

mgr inż. arch. Tomasz Gajewski
nr bud. 51/012/01
nr ewid. Izby Arch. 174-0207