


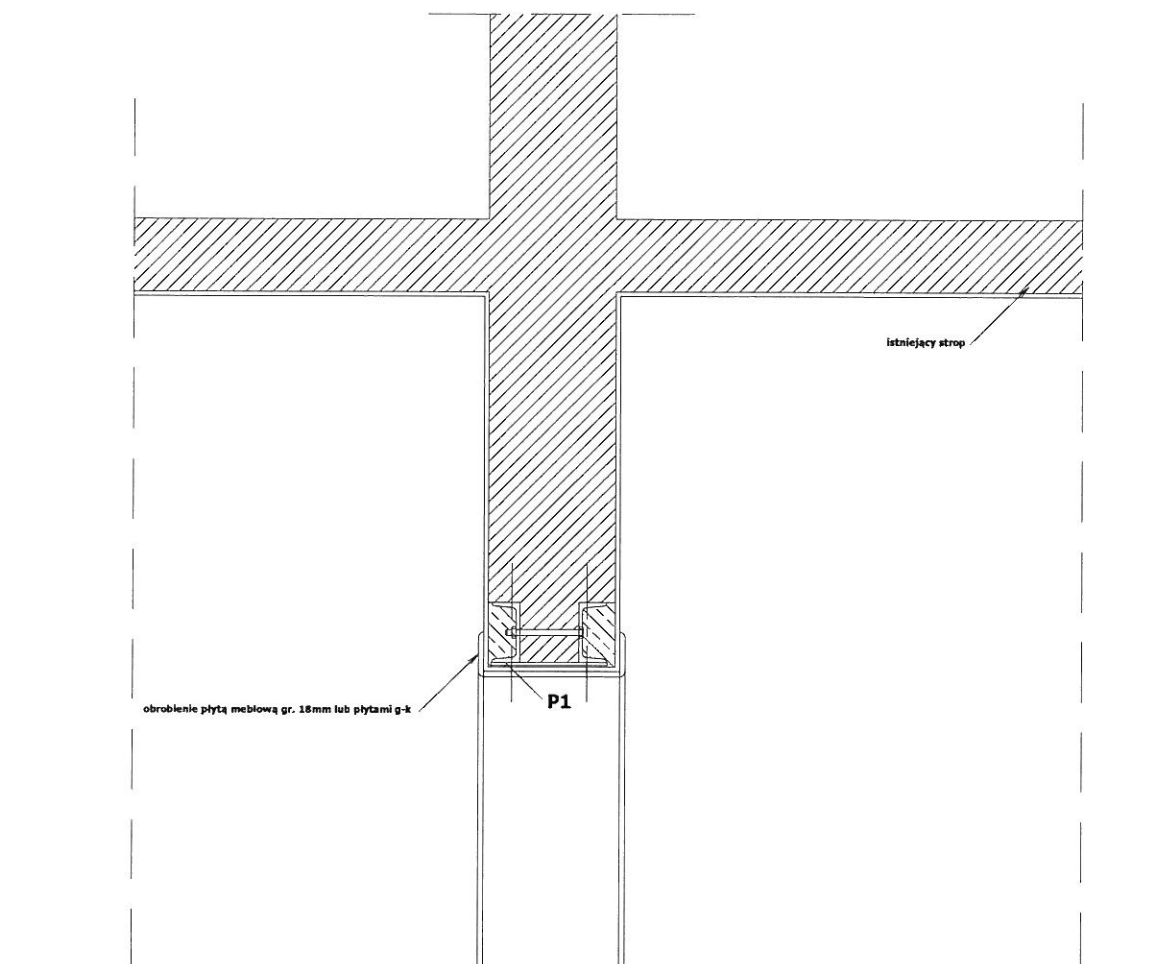

P-1 - 2 x ceownik 140 wykonany zgodnie z opisem technicznym.
 Przewiązki 100x180mm gr.10mm w rozstawie 800mm.
 Ceowniki skręcone śrubami ϕ 16 co co 800mm.

Materiały: Stal - AIIIIN B500PS; Beton - B20 (C15/20)

Usługi Projektowe	
"P R O J E K T"	
mgr inż. Henryka Romanowska	
05-600 Grójec ul. Kasztanowa 28 lok.12	
tel. 0 603 850 997, h.romanowska@gmail.com	
nr rys: 11 P.B. modernizacji OSP w Popowicach	
Szczegół konstrukcji podciągu stalowego	
Skala 1:25	
Adres bud. Popowice, dz. nr ewid. 113/2, gm. Mogielnica	
Projektant	mgr inż. Henryka Romanowska
Nr uprawnień	BUA-III-8386/113/89, MAZ/0017/POOK/09
Opracował	mgr inż. Tomasz Mazur
Data wyk. 08.2012	

mgr inż. arch. Tomasz Gajewski
 nr upraw. bud. 154-000-02/01
 nr ewid. Izby Arch. RP M. 0207