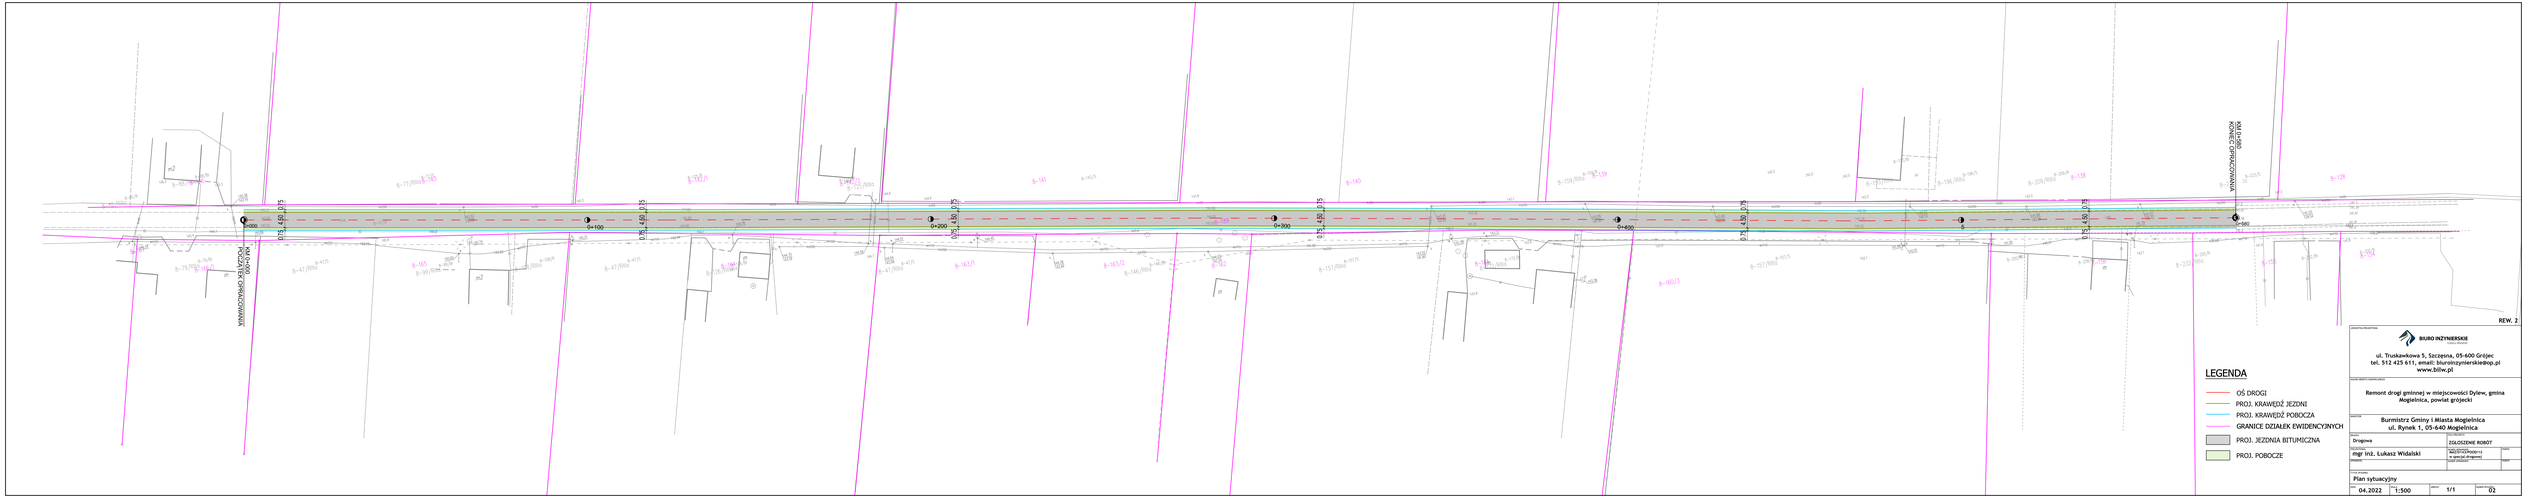

BIURO INŻYNIERSKIE
BIURO PROJEKTOWE

ul. Truskawkowa 5, Szczęsna, 05-600 Grójec
tel. 512 425 611, email: biuroinzynierskie@op.pl
www.bilw.pl

TEMAT PROJEKTOWY:

Remont drogi gminnej w miejscowości Dylew, gmina Mogielnica, powiat grojecki

INWESTOR:

Burmistrz Gminy i Miasta Mogielnica
ul. Rynek 1, 05-640 Mogielnica

BRANŻA: Drogowa		ZAKRES: ZDOLCZOWE ROBOT	
OPRACOWAŁ: mgr inż. Łukasz Widalski		SPRAWDZIŁ: MGR INŻ. CYPRIAN KŁYS nr ewid. uprawnień: DOK/0100/POOD	DATA:
PROJEKT:			NAZWA:
NAZWA RYSUNKU: Plan sytuacyjny			
04.2022	1:500	ARKUSZ: 1/1	NUMER RYSUNKU: 02