


Tablica TO1

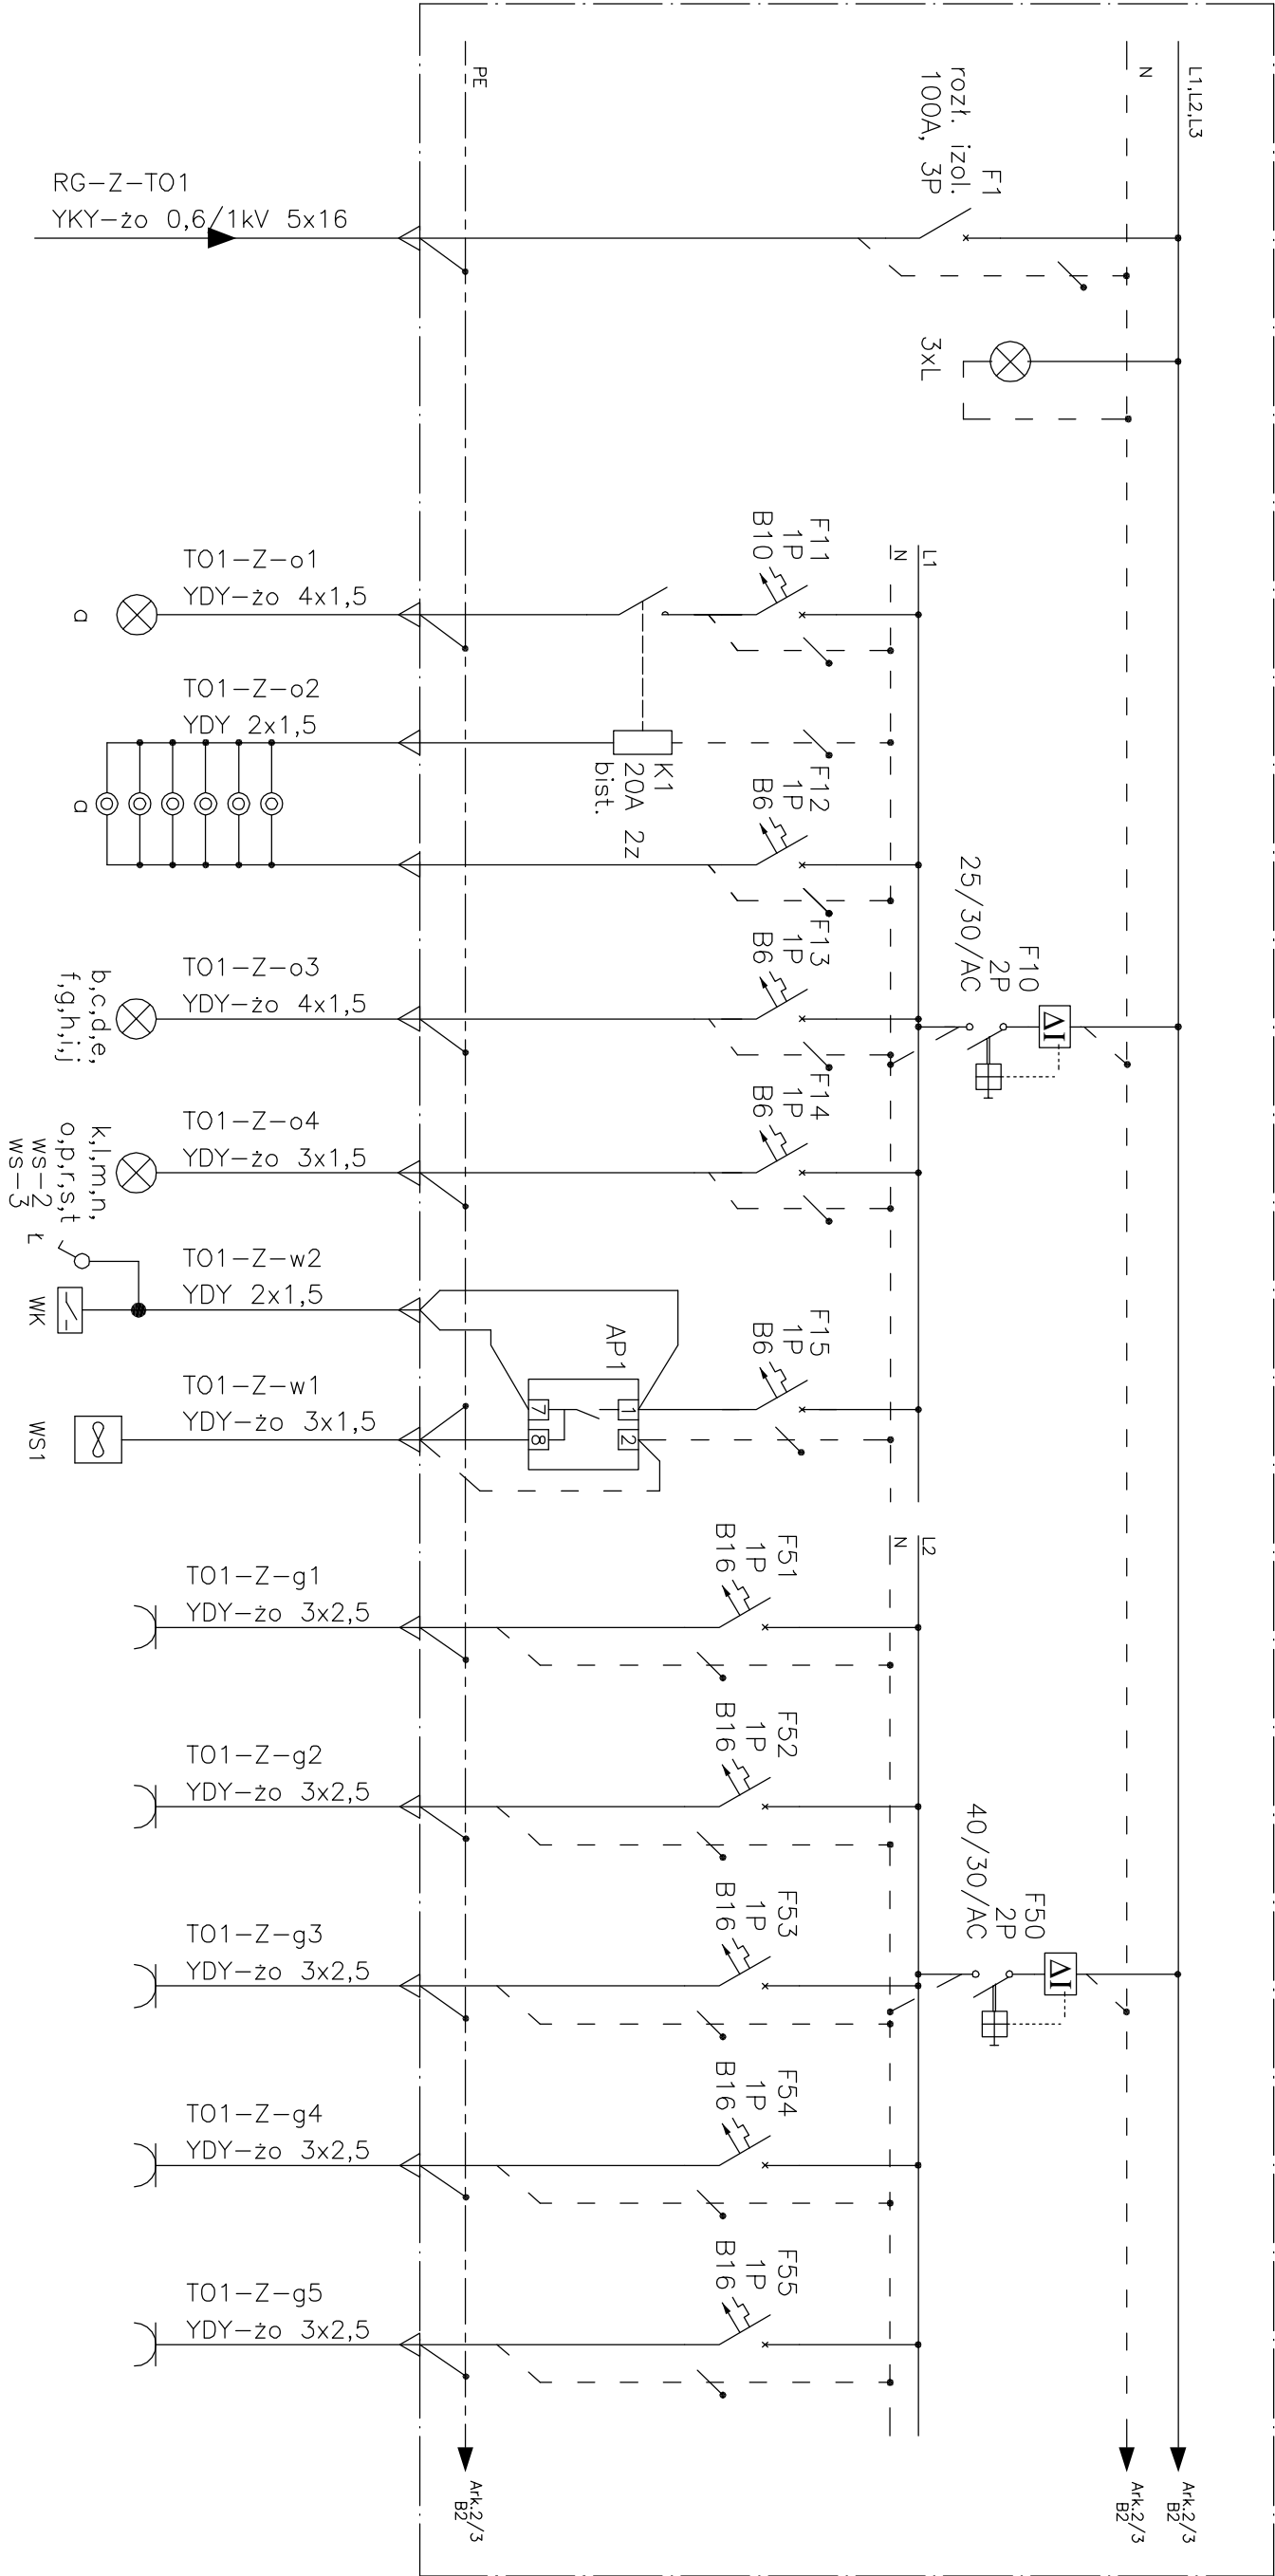

Zasilanie rozdzielnic TO1 z rozdzielni głównej RG Pi=9,25kW	Oświetlenie pom. p3 Pn=0,5kW	Przyciski oświetlenia w pom. p3	Oświetlenie pom. p1, p2, p4, p5, p6 i wejść do pom. p1, p2, p4, p6 Pn=1,45kW	Oświetlenie pom. p9, p10, p11, p12, p13, p14, p15 Pn=0,9kW	Wentylator w pom. p4 Pn=0,02kW	Gniazda ogólnego użytku 230V 16A pom. p1 Pn=1,5kW	Gniazda ogólnego przeznaczenia 230V 16A pom. p1 Pn=1,5kW	Gniazda ogólnego użytku 230V 16A pom. p2, p3 Pn=0,6kW	Gniazda ogólnego użytku 230V 16A pom. p4, p5 Pn=1,8kW	Gniazda ogólnego użytku 230V 16A pom. p6 Pn=0,9kW
--	---------------------------------	---------------------------------	---	---	-----------------------------------	--	---	--	--	--

OZNACZENIA POMIESZCZEŃ:

- p1 – garaż,
- p2 – wiatrołap,
- p3 – korytarz,
- p4 – chlorownia,
- p5 – magazyn,
- p6 – rozdzielnia,
- p9 – pom. pomocnicze,
- p10 – umywalnia z WC,
- p11 – szatnia,
- p12 – Umywalnia,
- p13 – WC,
- p14 – pom. socjalne 2,
- p15 – pom. socjalne 1.

UKŁAD SIECI TN–S

OCHRONA DODATKOWA: SZYBKI SAMOCZYNNE WYŁĄCZENIE ZASILANIA
TABLICA TO1 W II KLASIE IZOLACJI

**DYNAMIK FILTR**

"DYNAMIK FILTR" Naczn i Wspólnicy Spółka Jawna
42-200 Częstochowa ul. Bór 143/157
tel/fax: 034 365-86-08/365-93-06
e-mail: filtr@dynamikfiltr.pl

ZADANIE: PRZEBUDOWA I ROZBUDOWA STACJI UZDATNIANIA WODY W MIEJSCOWOŚCI MOGIELNICA WRAZ Z INFRASTRUKTURĄ TOWARZYSZĄCĄ – CZĘŚĆ ELEKTRYCZNA				STADIUM DOKUMENTACJI			
OBJEKT: STACJA UZDATNIANIA WODY W MIEJSCOWOŚCI MOGIELNICA				P.B.			
INWESTOR: URZĄD GMINY I MIASTA W MOGIELNICY 05-640 Mogielnica, ul. Rynek 1				SKALA			
NAZWA RYSUNKU: SCHEMAT IDEOWY TABLICZ TO1				*/*			
PROJEKTOWAŁ:		NR UPRAWNIEN		PODPIS		DATA	
mgr inż. Paweł Błochy		SLK/O366/PWOE/04				02.2007	
OPRACOWAŁ:		mgr inż. Paweł Kozuch				02.2007	
SPRAWDZIŁ:		mgr inż. Tadeusz Kitalo				02.2007	
						1 / 3	