Tablica TO2

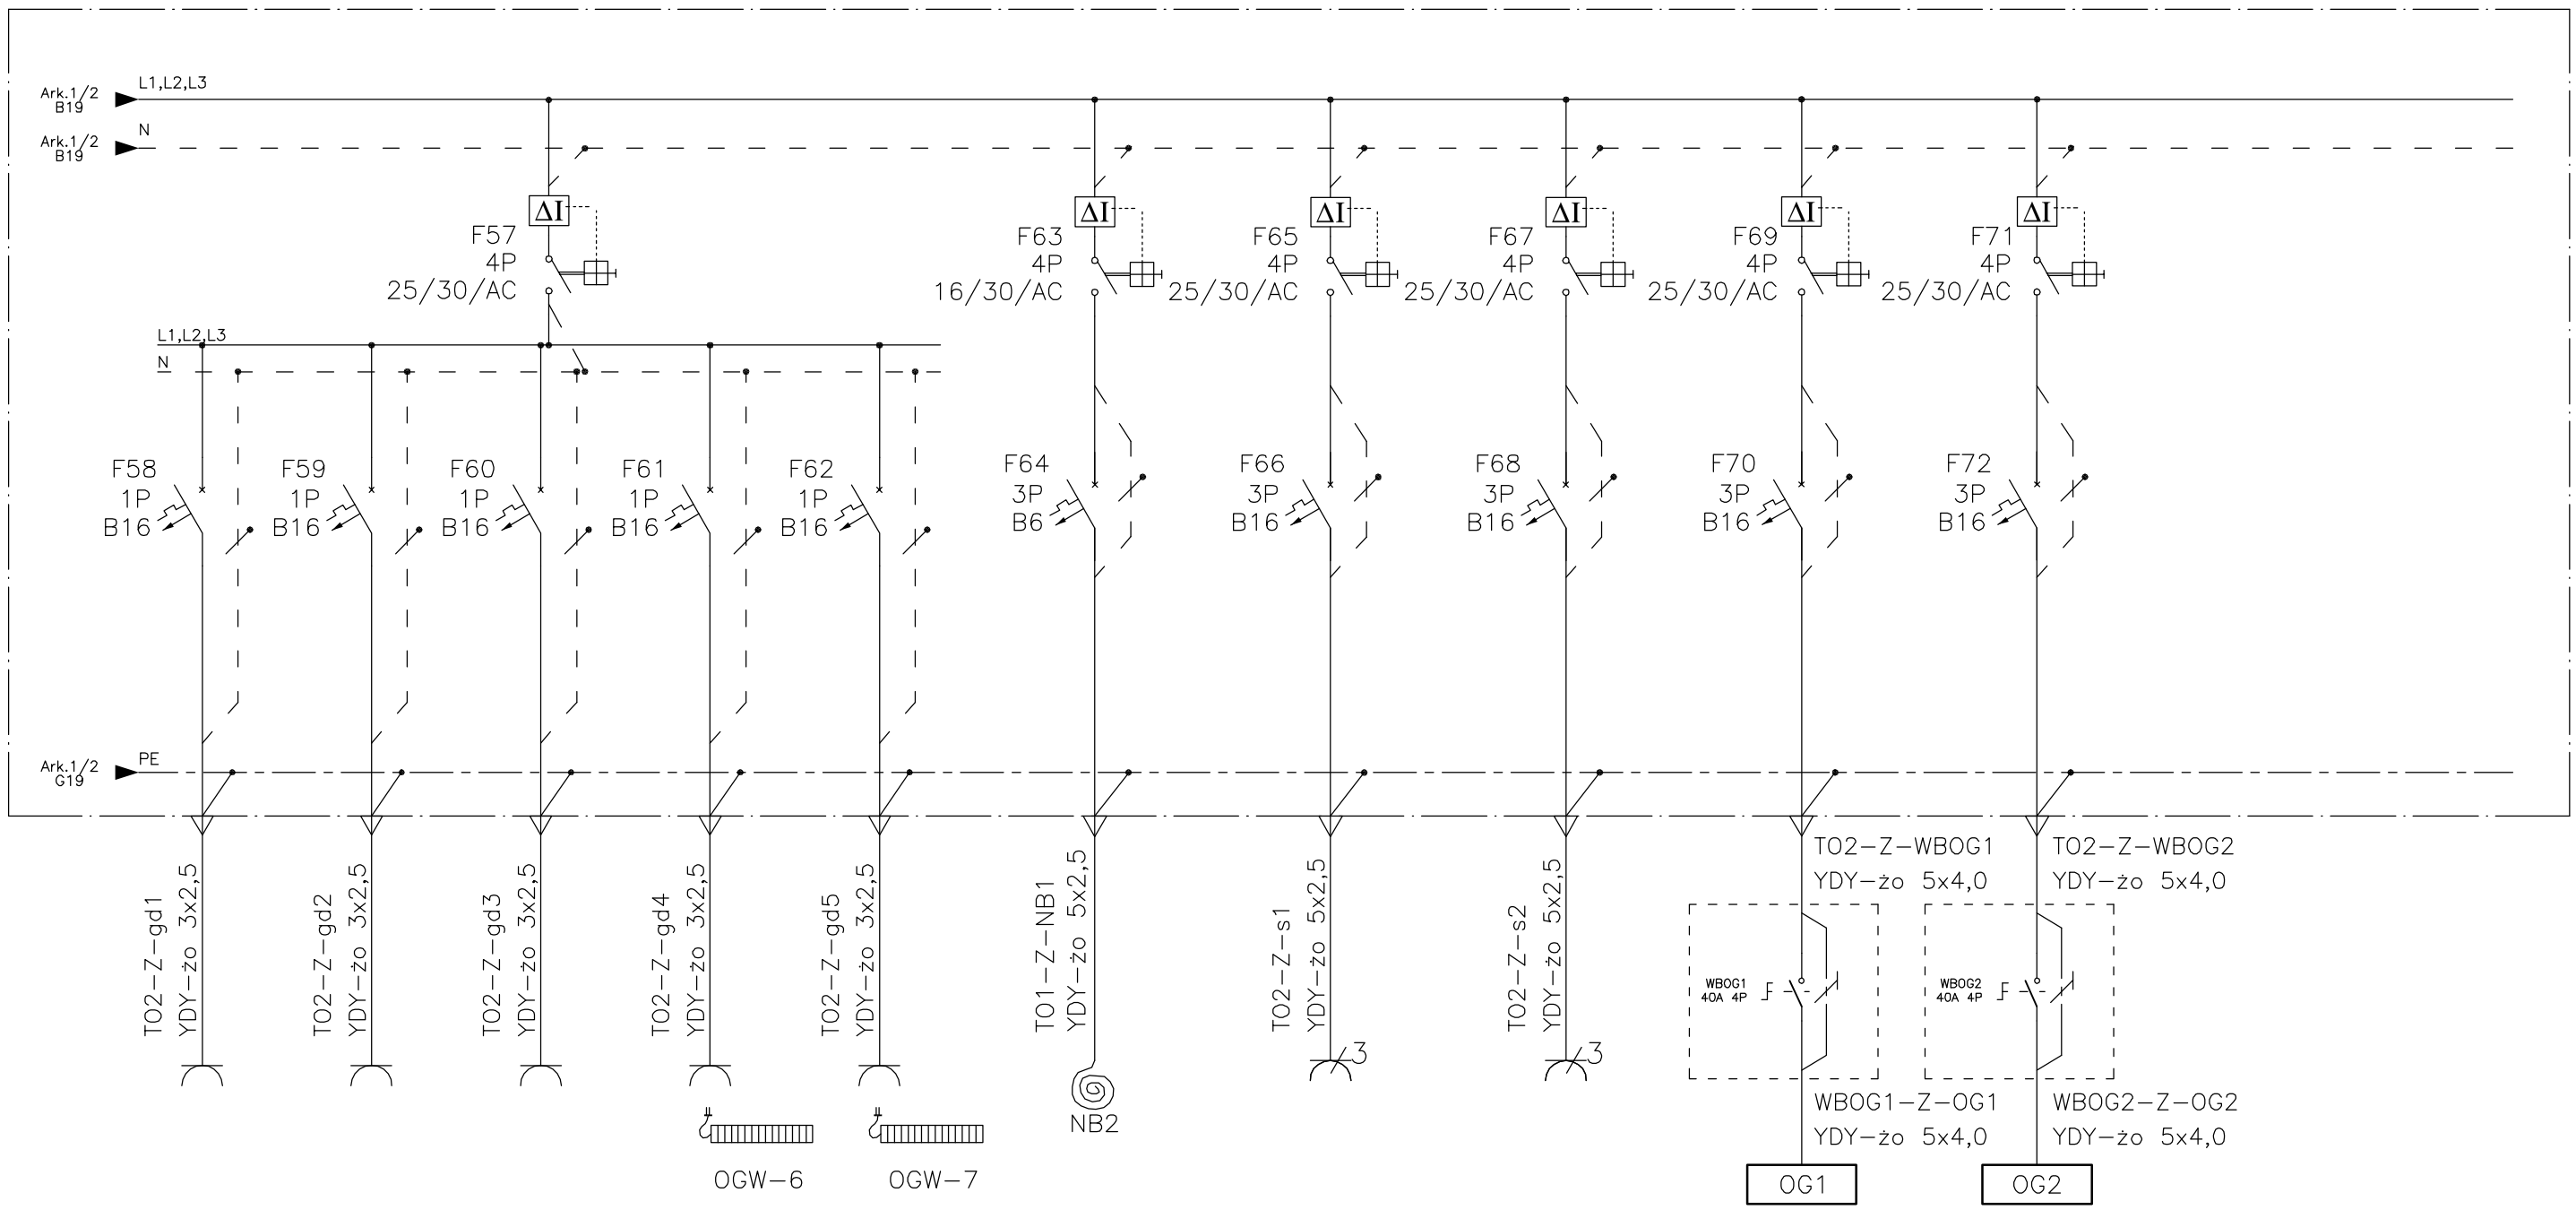

Gniazdo osuszacza powietrza OS1, 230V 16A pom. p7 Pn=0,84kW	Gniazdo osuszacza powietrza OS2, 230V 16A pom. p7 Pn=0,84kW	Gniazdo osuszacza powietrza OS3, 230V 16A pom. p7 Pn=0,84kW	Gniazdo ogrzewacza powietrza OGW6, 230V 16A, pom. p8 Pn=1,5kW	Gniazdo ogrzewacza powietrza OGW7, 230V 16A, pom. p8 Pn=1,5kW	Zasilanie napędu bramy wjazdowej do hali filtrów SUW Pn=0,55kW	Gniazdo siłowe w pom. p7 400V, 16A Pn=3,0kW	Gniazdo siłowe w pom. p7 400V, 16A Pn=3,0kW	Zasilanie nagrzewnicy OG1 pom. p7 Pn=9,0kW	Zasilanie nagrzewnicy OG2 pom. p7 Pn=6,0kW

OZNACZENIA POMIESZCZEŃ:
p7 – pomieszczenie technologiczne,
p8 – pom. agregatu.

UKŁAD SIECI TN–S

OCHRONA DODATKOWA: SZYBKIE SAMOCZYNNE WYŁĄCZENIE ZASILANIA
TABLICA TO2 W II KLASIE IZOLACJI

DYNAMIK FILTR
Zakład Urządzeń Inżynierii Sanitarnej
"DYNAMIK FILTR" Nocoń i Wspólnicy Spółka Jawna
42–200 Częstochowa ul. Bór 143/157
tel/fax: 034 365–86–08/365–93–06
e–mail filtr@dynamikfiltr.pl

ZADANIE: PRZEBUDOWA I ROZBUDOWA STACJI UZDATNIANIA WODY W MIEJSCOWOŚCI MOGIELNICA WRAZ Z INFRASTRUKTURĄ TOWARZYSZĄCĄ – CZĘŚĆ ELEKTRYCZNA

OBIEKT: STACJA UZDATNIANIA WODY W MIEJSCOWOŚCI MOGIELNICA

INWESTOR: URZĄD GMINY I MIASTA W MOGIELNICY
05–640 Mogielnica, ul. Rynek 1

NAZWA RYSUNKU: SCHEMAT IDEOWY TABLICY TO2

STADIUM DOKUMNETACJI: P.B.

SKALA: */*

PROJEKTOWAŁ:	NR UPRAWNIEŃ	PODPIS	DATA
mgr inż. Paweł Blady	SLK/0366/PWOE/04		02.2007
OPRACOWAŁ: mgr inż. Paweł Kożuch			02.2007
SPRAWDZIŁ: mgr inż. Tadeusz Kitala	UAN–VIII/7342/210/92		02.2007

NR RYSUNKU: E–19

ARKUSZ: 2/2