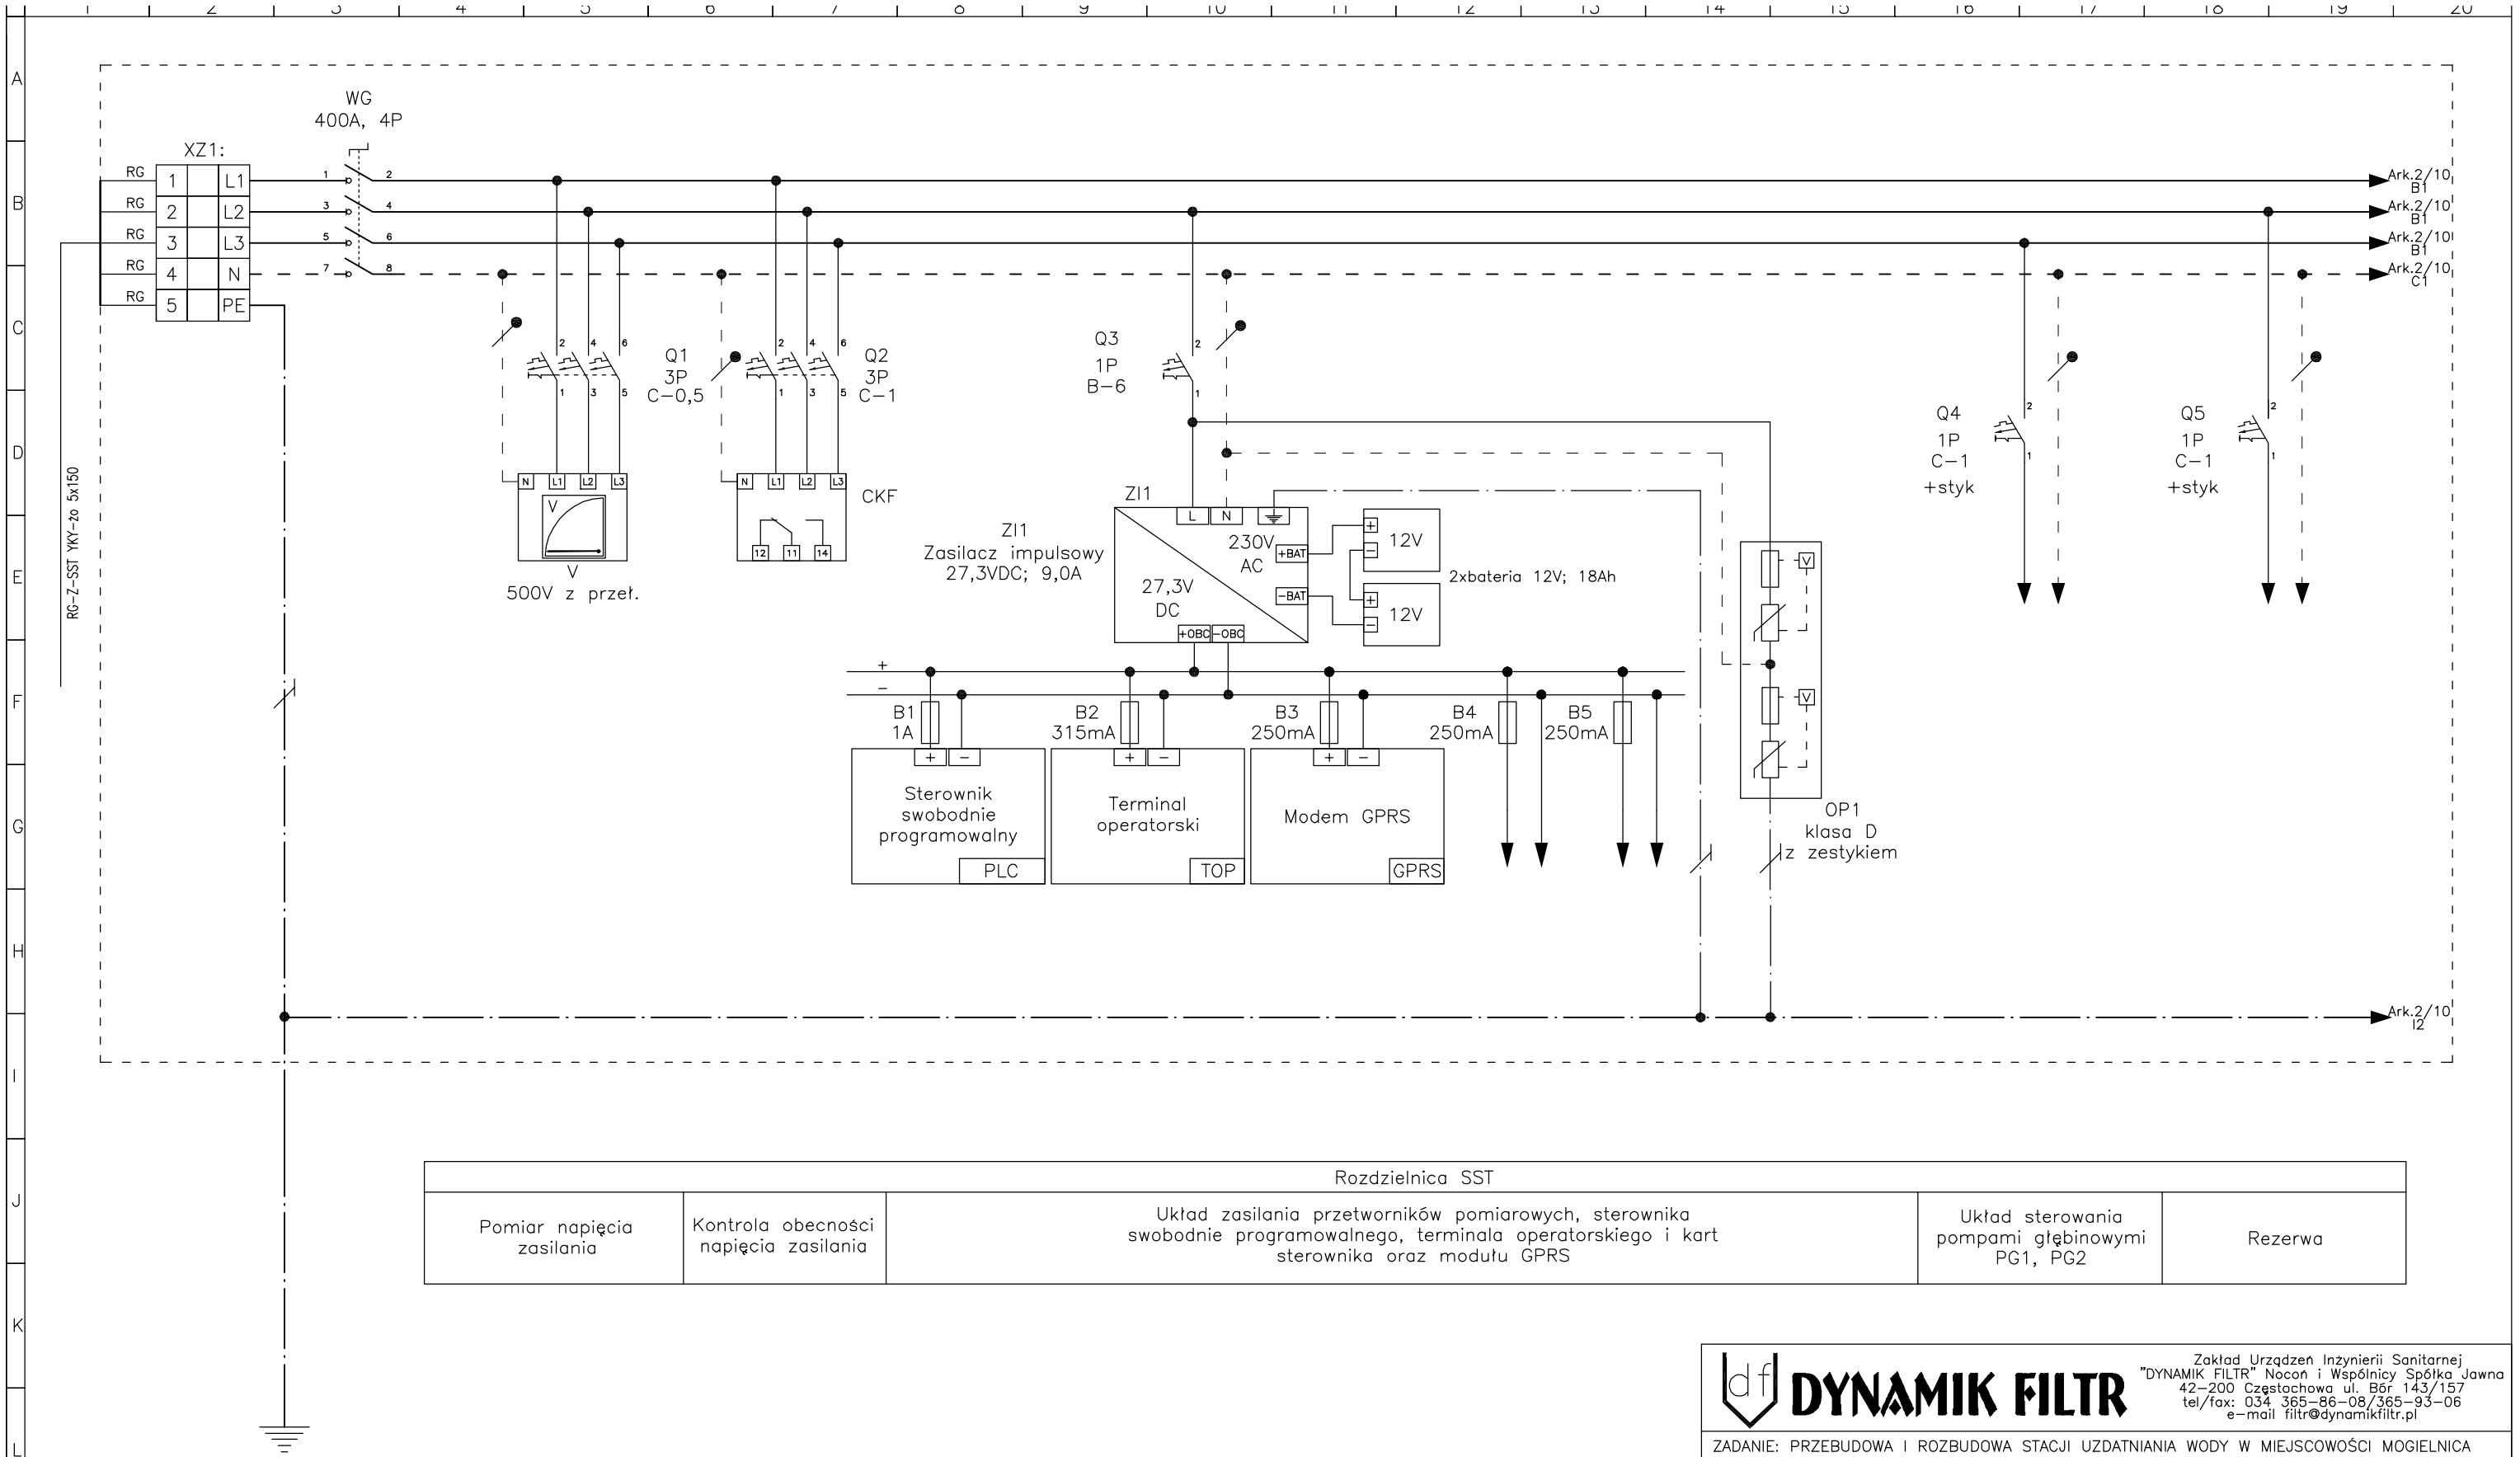

Rozdzielnica SST				
Pomiar napięcia zasilania	Kontrola obecności napięcia zasilania	Układ zasilania przetworników pomiarowych, sterownika swobodnie programowalnego, terminala operatorskiego i kart sterownika oraz modułu GPRS	Układ sterowania pompami głębinowymi PG1, PG2	Rezerwa

DYNAMIK FILTR
Zakład Urządzeń Inżynierii Sanitarnej
"DYNAMIK FILTR" Nocoń i Wspólnicy Spółka Jawna
42-200 Częstochowa ul. Bór 143/157
tel/fax: 034 365-86-08/365-93-06
e-mail filtr@dynamikfiltr.pl

ZADANIE: PRZEBUDOWA I ROZBUDOWA STACJI UZDATNIANIA WODY W MIEJSCOWOŚCI MOGIELNICA WRAZ Z INFRASTRUKTURĄ TOWARZYSZĄCĄ – CZĘŚĆ ELEKTRYCZNA

OBIEKT: STACJA UZDATNIANIA WODY W MIEJSCOWOŚCI MOGIELNICA

INWESTOR: URZĄD GMINY I MIASTA W MOGIELNICY
05-640 Mogielnica, ul. Rynek 1

NAZWA RYSUNKU: SCHEMAT IDEOWY UKŁADU ZASILANIA – ROZDZIELNICA SST

	NR UPRAWNIEŃ	PODPIS	DATA
PROJEKTOWAŁ: mgr inż. Paweł Blady	SLK/0366/PWOE/04		02.2007
OPRACOWAŁ: mgr inż. Paweł Kożuch			02.2007
SPRAWDZIŁ: mgr inż. Tadeusz Kitala	UAN-VIII/7342/210/92		02.2007

STADIUM DOKUMNETACJI: P.B.
SKALA: */*
NR RYSUNKU: E-21
ARKUSZ: 1/10