


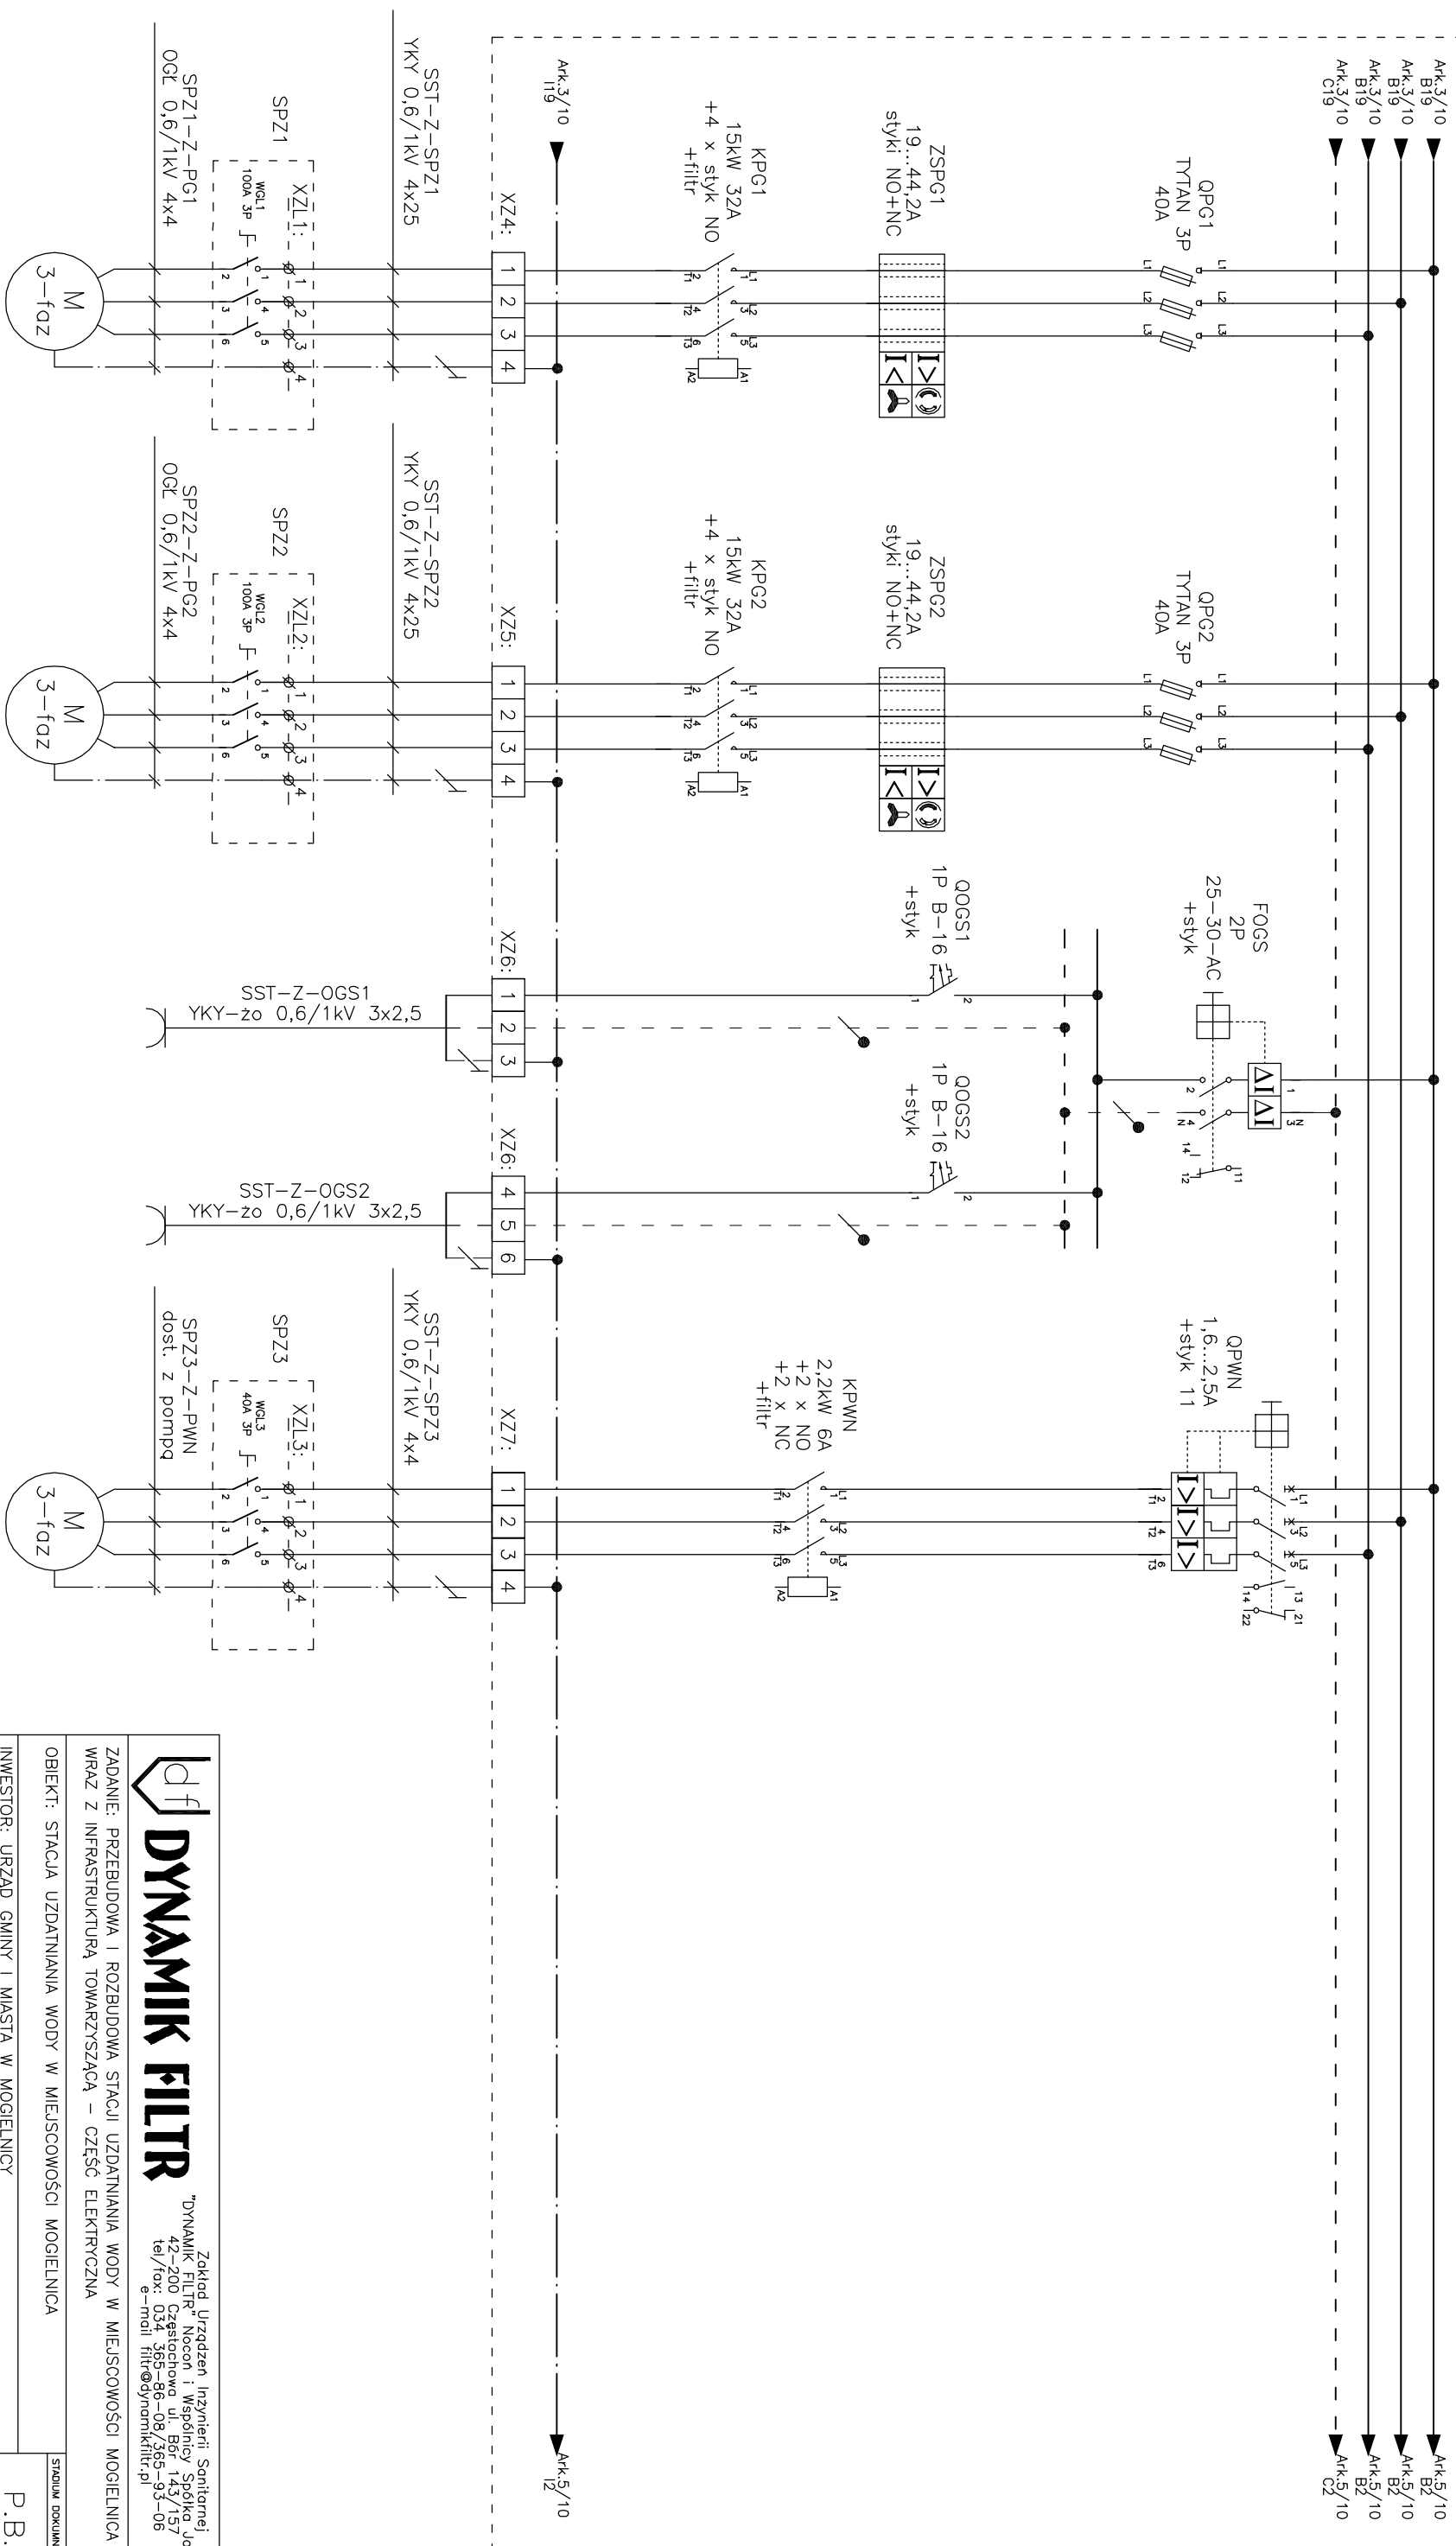

Obudowa głowicy istniejącej studni nr 3	Obudowa głowicy projektowanej studni nr 4	Obudowy głowic studni nr 3 i nr 4		Odstojnik wód powierzchniowych OWP
Pompa głębinowa PG1 Pn=15[kW]; In=30[A]; Un=3x400[V]	Pompa głębinowa PG2 Pn=15[kW]; In=30[A]; Un=3x400[V]	OGS1	OGS2	Pompa wód niosących – Pn=0,7[kW]; Un=3x400[V]; In=1,6[A]

 **DYNAMIK FILTR**

Zakład Urządzeń Inżynierii Sanitarnej
"DYNAMIK FILTR" Naceln i Wspólnicy: 12-015
42-200 Sosnowiec, ul. Wesoła 17
tel./fax: 034 365 91 86, 08 365 93 06
e-mail: filtr@dynamikfiltr.pl

ZADANIE: PRZEBUDOWA I ROZBUDOWA STACJI UZDATNIANIA WODY W MIEJSCOWOŚCI MOGIELNICA WRAZ Z INFRASTRUKTURĄ TOWARZYSZĄCĄ – CZĘŚĆ ELEKTRYCZNA				STADIUM DOKUMENTACJI	
OBJEKT: STACJA UZDATNIANIA WODY W MIEJSCOWOŚCI MOGIELNICA				P.B.	
INWESTOR: URZĄD GMINY I MIASTA W MOGIELNICY 05–640 Mogielnica, ul. Rynek 1				SKALA	
NAZWA RYSUNKU: SCHEMAT IDEOWY UKŁADU ZASILANIA – ROZDZIELNICA SST				*/*	
PROJEKTOWAŁ:		NR UPRAWNIEN		DATA	NR RYSUNKU
mgr inż. Paweł Biody		SLK/0366/PWOE/04		02.2007	E–21
OPRACOWAŁ:				02.2007	ARUSZ
mgr inż. Paweł Kozuch					
SPRAWDZIŁ:					
mgr inż. Tadeusz Kitalo		UAN–VIII/7342/210/92		02.2007	4/10