

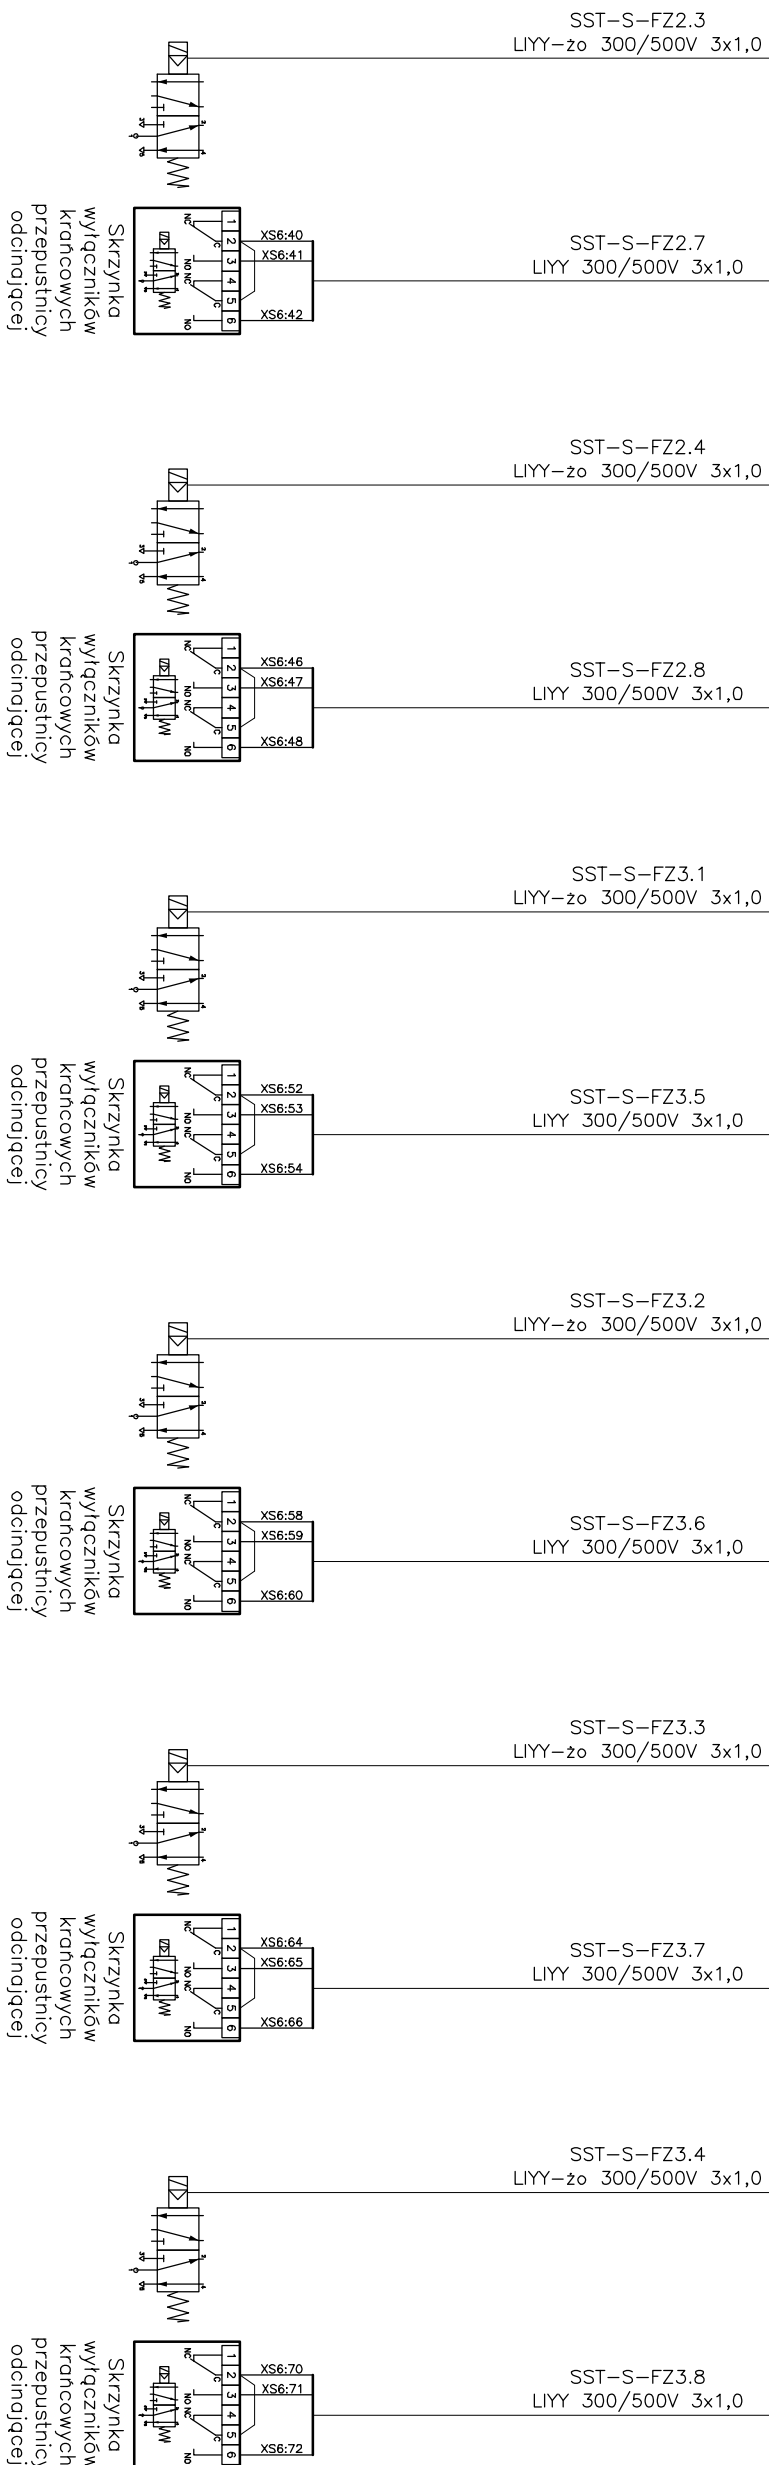


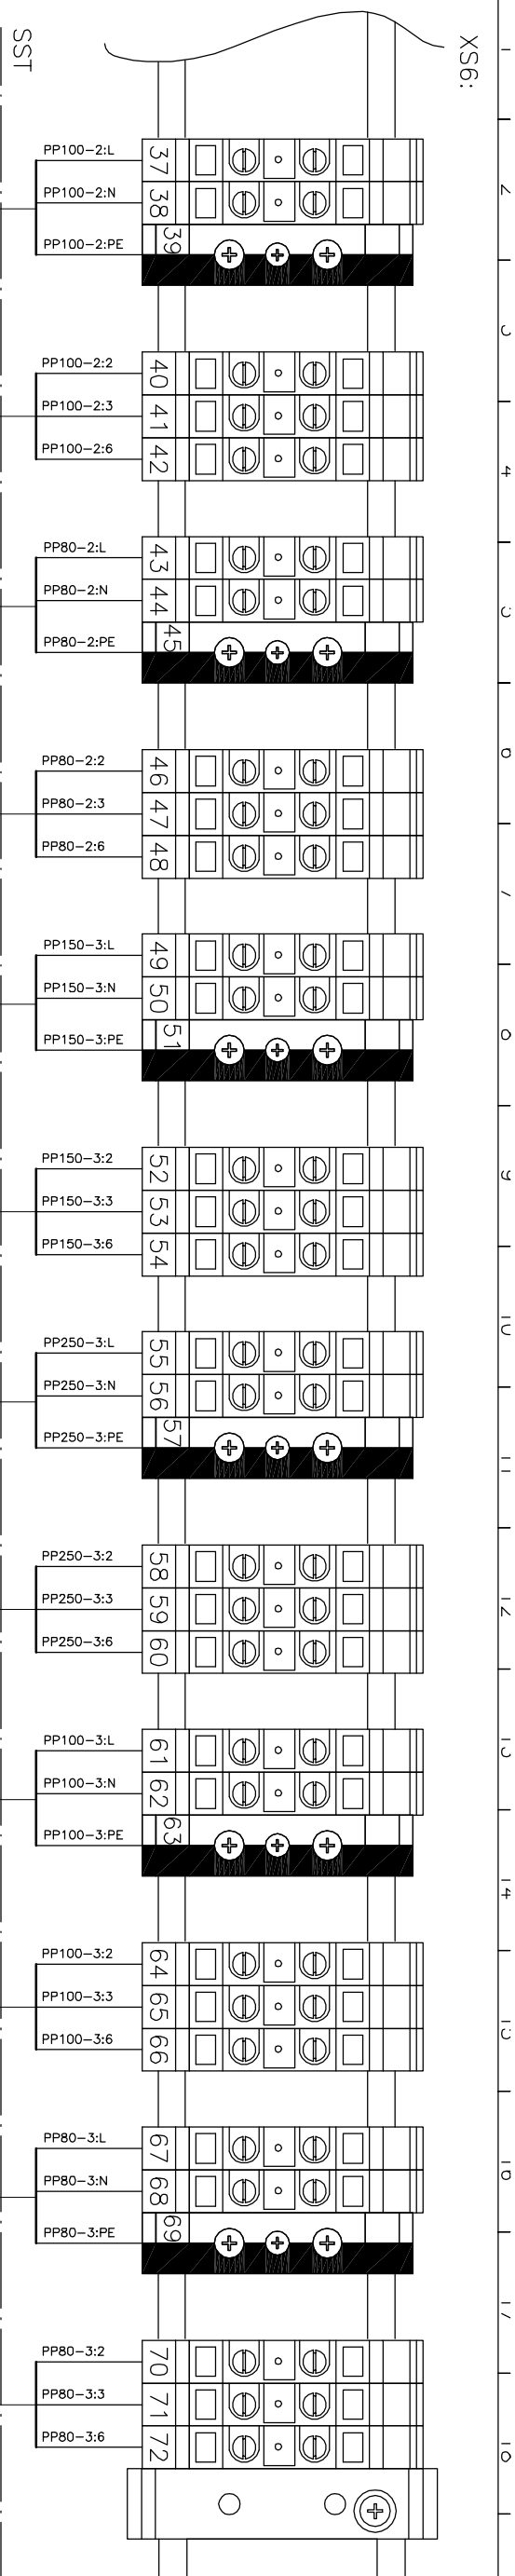

Hala filtrów – filtr FZ2		Hala filtrów – filtr FZ3			Lokalizacja w układzie technologicznym
PP100-2	PP80-2	PP150-3	PP250-3	PP100-3	Oznaczenie na schemacie technologicznym
Przepustnica odcinająca z napędem pneumatycznym dwustronnego działania z zaworem elektromagnetycznym rozdzielającym monost. 5/2					Nazwa urządzenia

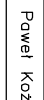

DYNAMIK FILTR

Zakład Urządzeń Inżynierii Sanitarnej
 "DYNAMIK FILTR" Naceln i Wspólnicy Spółka Jawna
 42-200 Częstochowa ul. Bór 143/157
 tel/fax: 034 365-86-08, 365-93-06
 e-mail: filtr@dynamikfiltr.pl

ZADANIE: PRZEBUDOWA I ROZBUDOWA STACJI UZDATNIANIA WODY W MIEJSCOWOŚCI MOGIELNICA WRAZ Z INFRASTRUKTURĄ TOWARZYSZĄCĄ – CZĘŚĆ ELEKTRYCZNA

OBJEKT: STACJA UZDATNIANIA WODY W MIEJSCOWOŚCI MOGIELNICA

INWESTOR: URZĄD GMINY I MIASTA W MOGIELNICY
05-640 Mogielnica, ul. Rynek 1

NAZWA RYSUNKU: SCHEMAT PODŁĄCZEŃ PRZEWODÓW POMIAROWYCH DO LISTWY ZAOISKOWEJ XS6-ROZDZIELNICA SST

PROJEKTOWAŁ:	NR UPRAWNIENI	PODPIS	DATA	NR RYSUNKU
mgr inż. Paweł Biody	SLK/0366/PWOE/04		02.2007	E-30
OPRACOWAŁ:				
mgr inż. Paweł Kozuch			02.2007	
SPRACOWAŁ:				
mgr inż. Tadeusz Kitlino	UAN-VIII/7342/210/92		02.2007	

SKALA

P.B.

STADIUM DOKUMENTACJI

2/2