
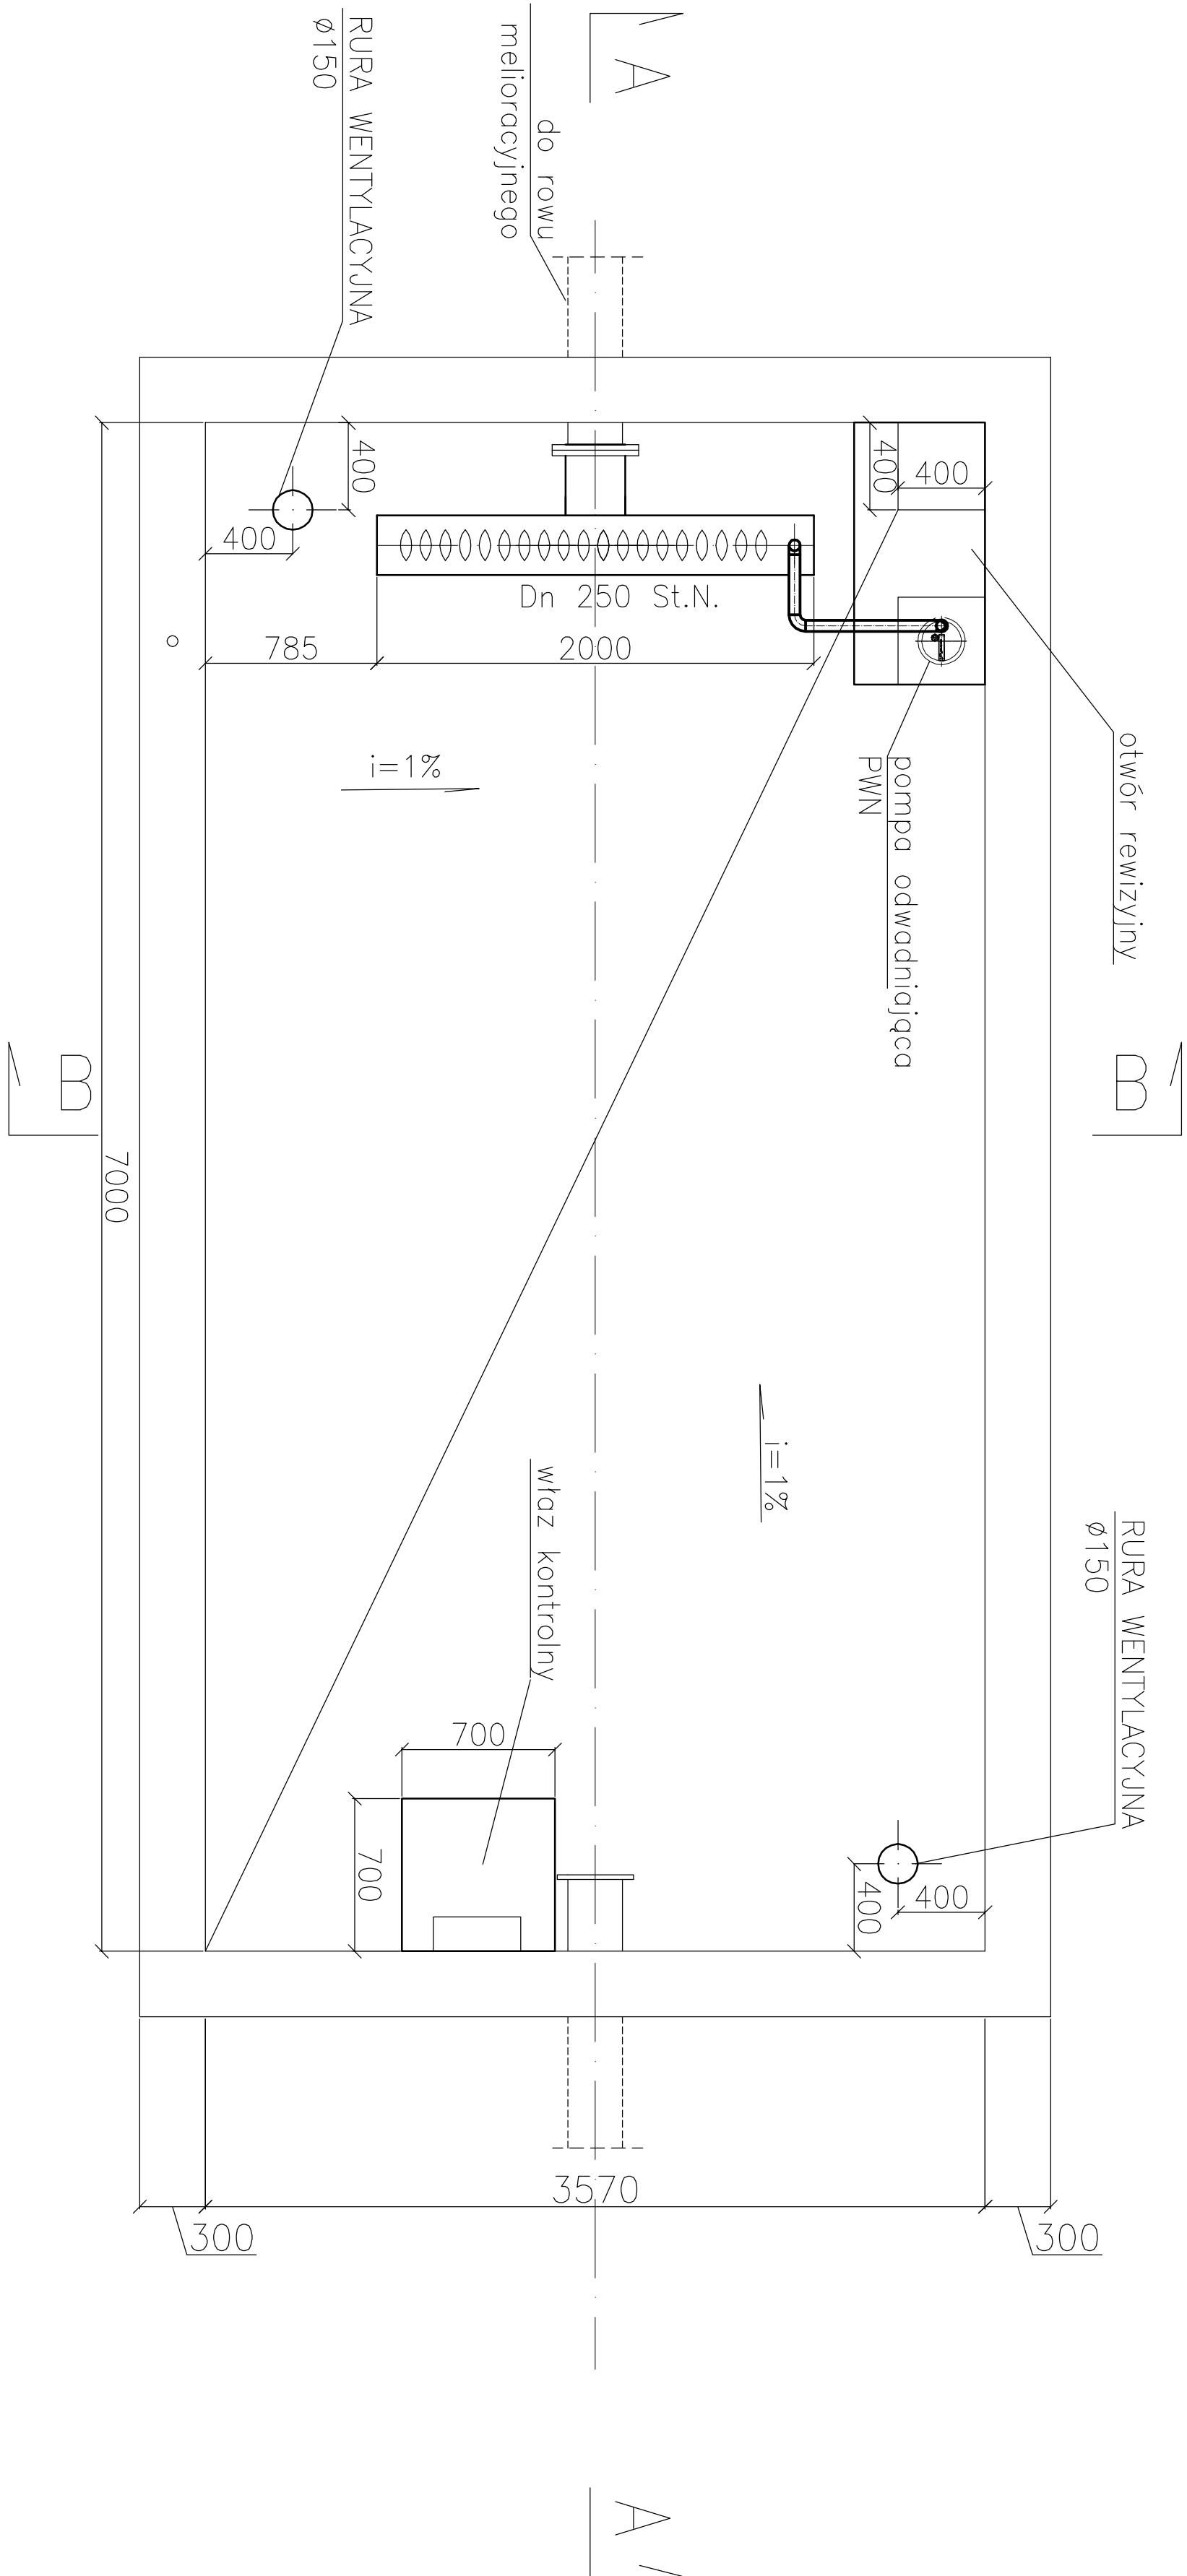
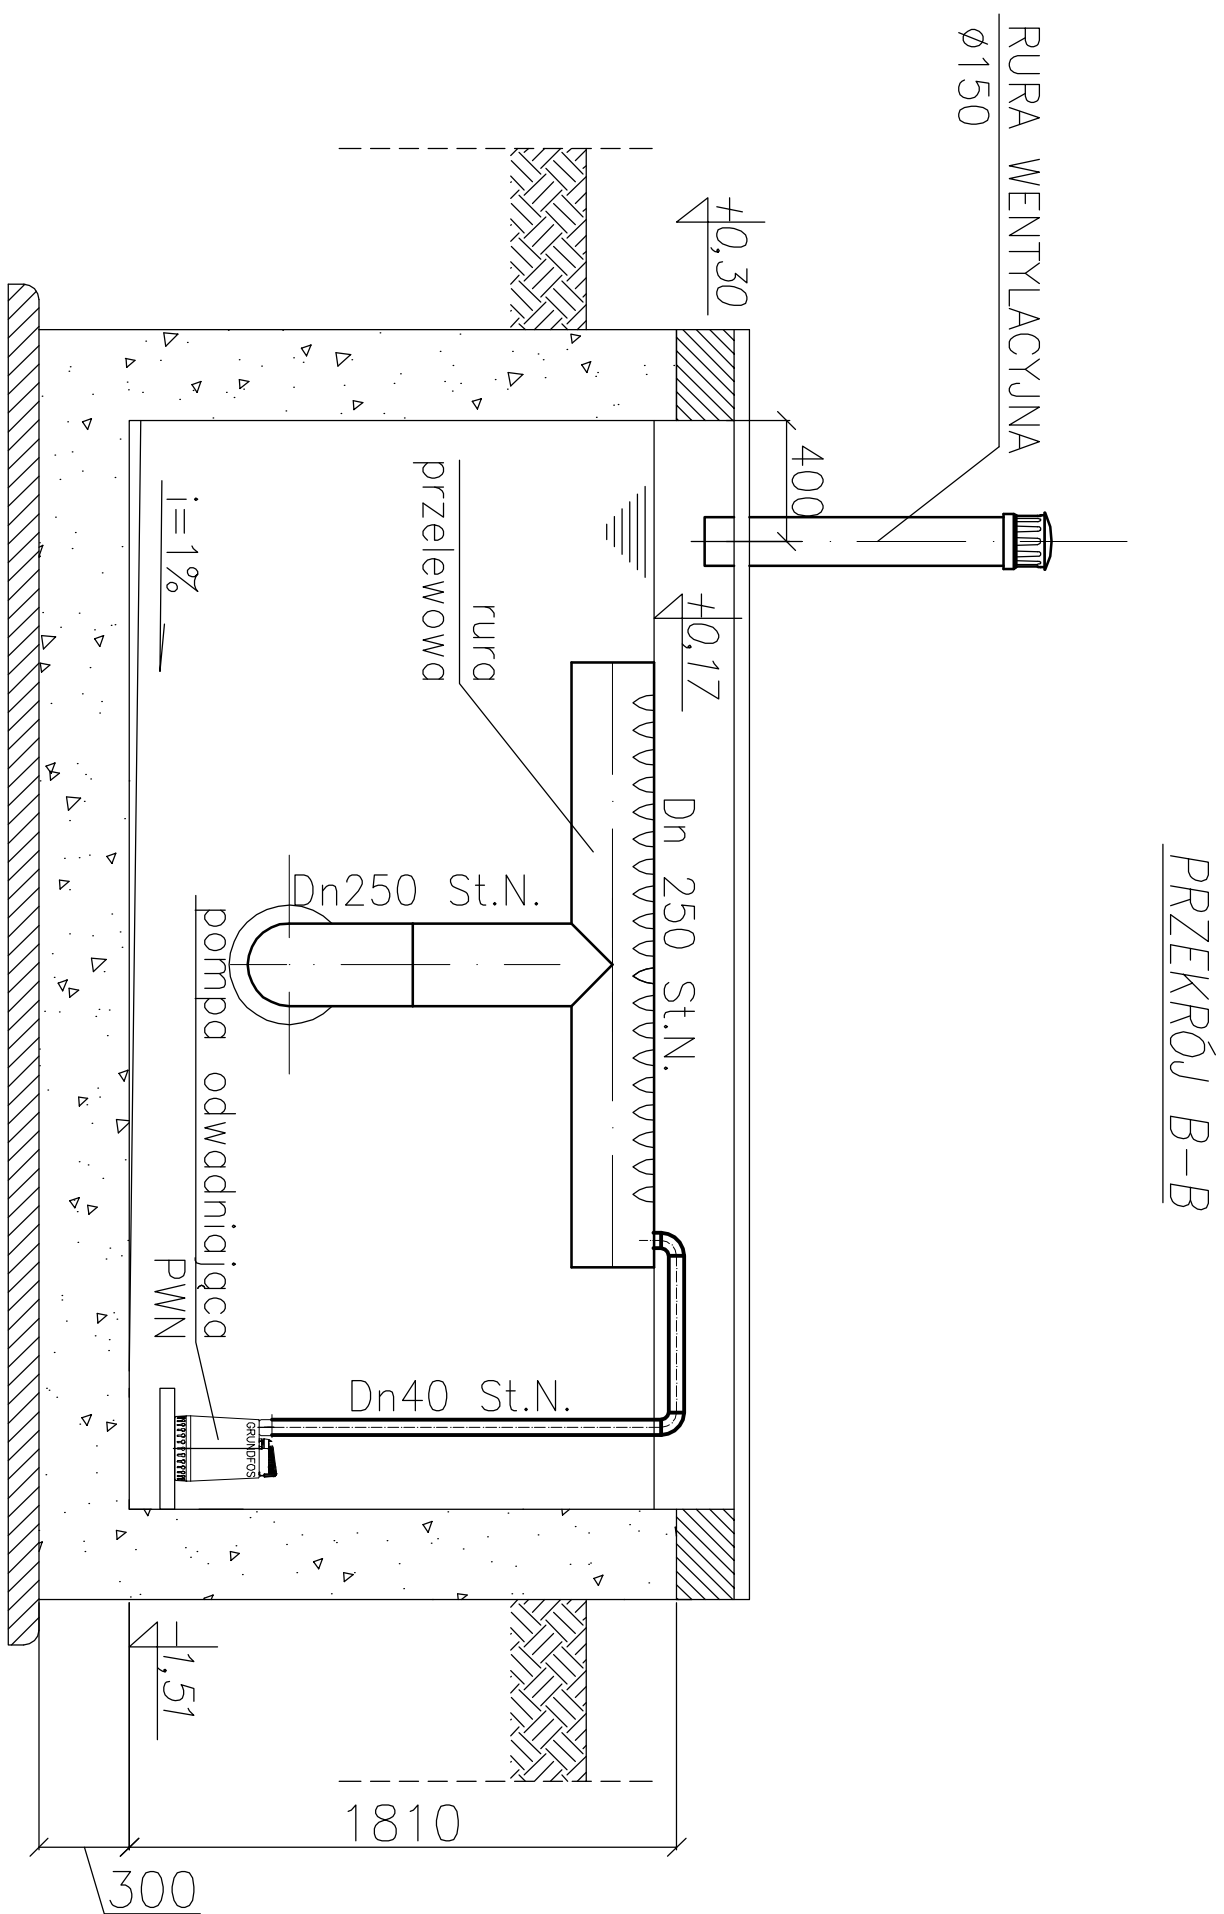
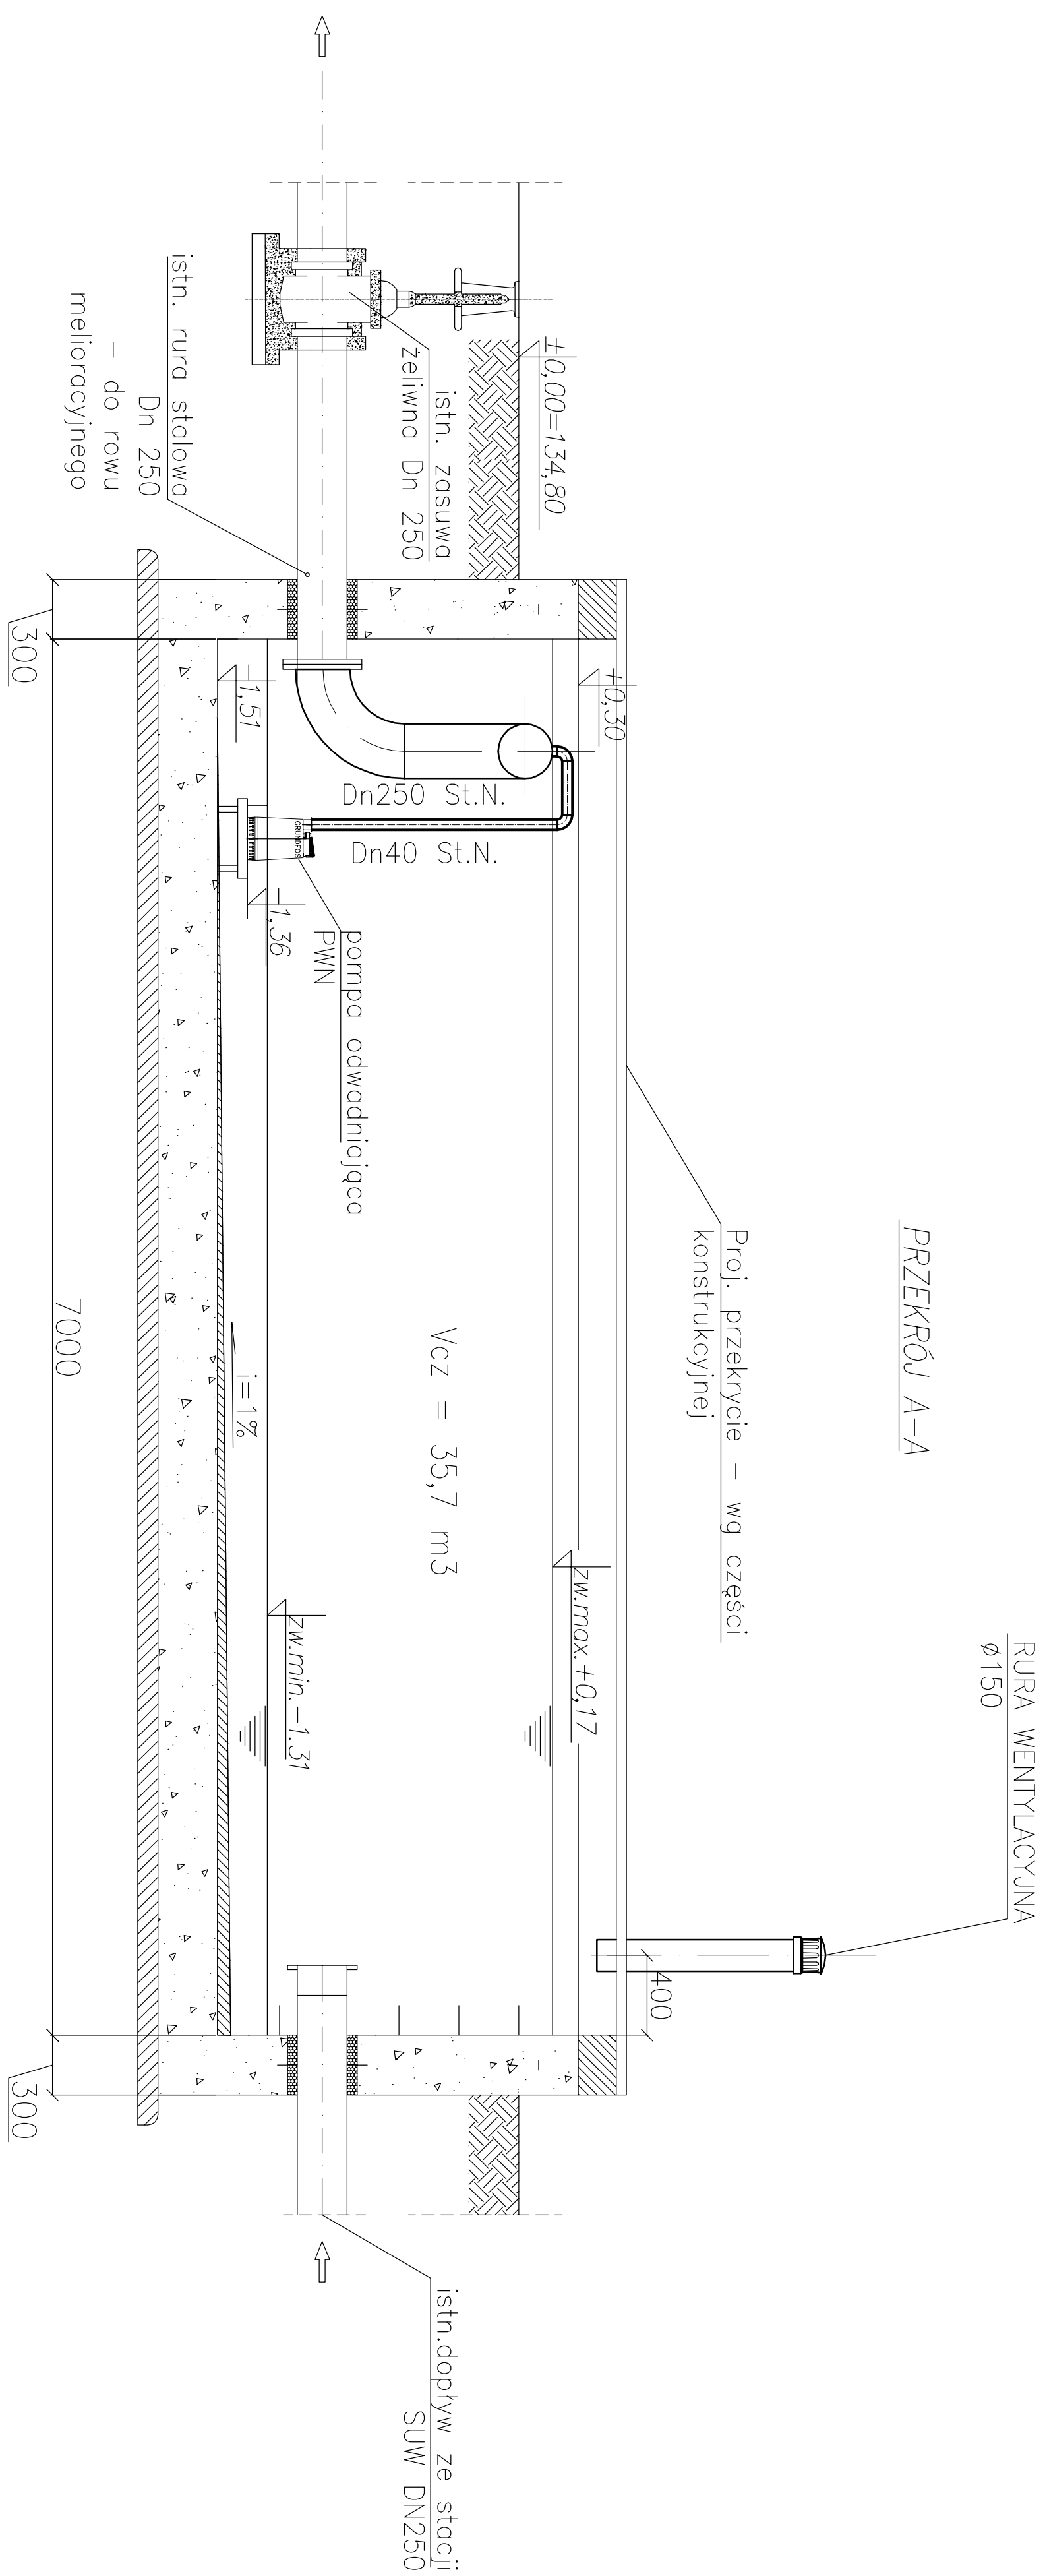


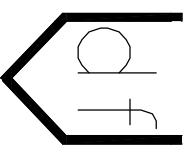

DYNAMIK FILTR Zakład Urządzeń Inżynierii Sanitarnej "DYNAMIK FILTR" Nocon i Wspólnicy S.J. 42-200 Częstochowa ul. Bór 143/137 tel/fax: 034 365-86-08/365-93-06 e-mail: filtr@dynamikfiltr.pl									
ZADANIE: PRZEBUDOWA I ROZBUDOWA STACJI UZDATNIANIA WODY W MIEJSCOWOŚCI MOGIELNICA WRAZ Z INFRASTRUKTURĄ TOWARZYSZĄCĄ – CZĘŚĆ TECHNOLOGICZNO – SANITARNA									
OBIEKT: STACJA UZDATNIANIA WODY W MOGIELNICY									
ZLECENIODAWCA: URZĄD GMINY I MIASTA W MOGIELNICY 05-640 MOGIELNICA, RYNEK 1									STADIUM DOKUMENTACJI P.B.
NAZWA RYS.: ODSŁONIK WÓD POPLUCZNYCH									SKALA 1:25
PROJEKTOWAŁ: mgr inż. Teresa SYC	NR UPRAWNIEN SLK/1030/PWOS/05	NR PRZYZNAJĄCY DO OUB. SLK/S/3781/06	PODS. 	DATA 02.2007	NR RYSUNKU T-8				
OPRACOWAŁ: mgr inż. Tomasz TARAPACZ				02.2007					
SPRAWDZIŁ: inż. Jerzy WIĘCKOWSKI	182/2001	SLK/S/1396/02		02.2007					