PRZEKRÓJ 2–2

SKALA 1:50

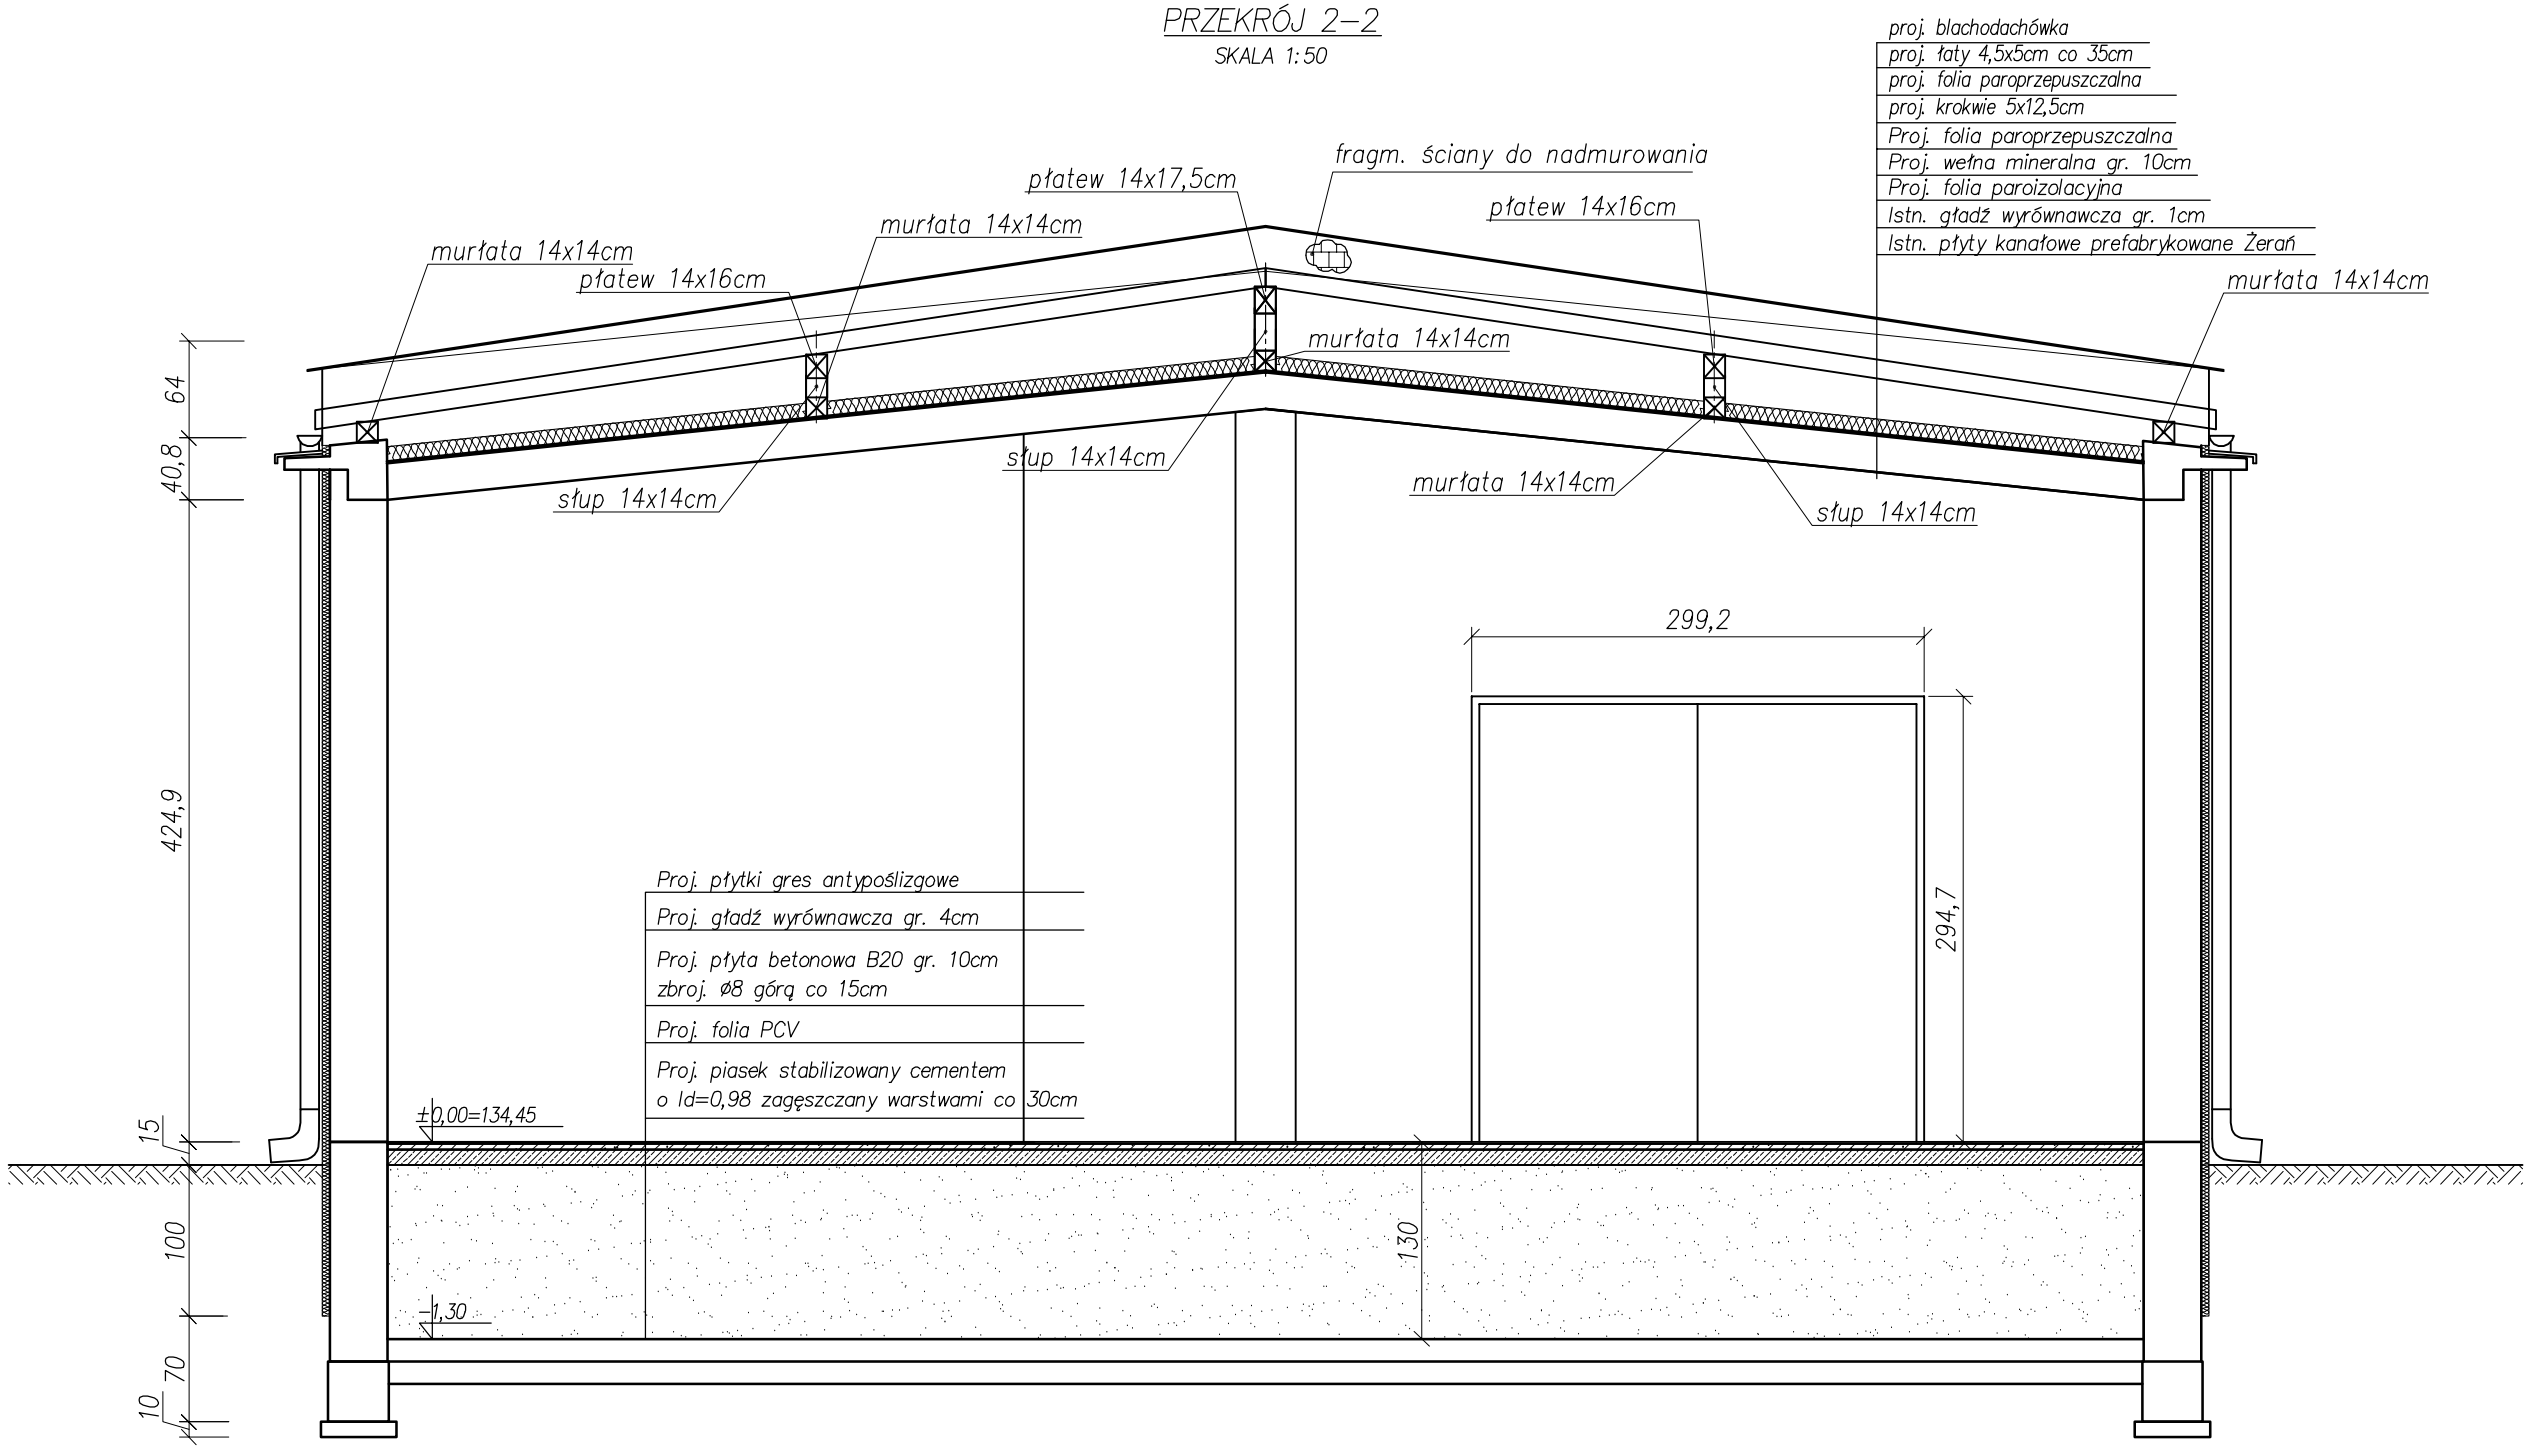

DYNAMIK FILTR

Zakład Urządzeń Inżynierii Sanitarnej
"DYNAMIK FILTR" Nocoń i Wspólnicy Spółka Jawna
42–200 Częstochowa ul. Bór 143/157
tel/fax: 034 365–86–08/365–93–06
e–mail filtr@dynamikfiltr.pl

ZADANIE: PRZEBUDOWA I ROZBUDOWA STACJI UZDATNIANIA WODY W MIEJSCOWOŚCI MOGIELNICA WRAZ Z INFRASTRUKTURĄ TOWARZYSZĄCĄ – CZĘŚĆ BUDOWLANA

OBIEKT: STACJA UZDATNIANIA WODY W MOGIELNICY

INWESTOR: URZĄD GMINY I MIASTA W MOGIELNICY
05–640 MOGIELNICA, RYNEK 1

NAZWA RYSUNKU:
BUDYNEK SUW – PRZEKRÓJ 2–2 – STAN PROJEKTOWANY

STADIUM DOKUMNETACJI: P.B.

SKALA: 1:50

PROJEKTOWAŁ:	NR UPRAWNIEŃ	PODPIS	DATA	NR RYSUNKU
mgr inż. Małgorzata SOBOCIŃSKA–SZAFRAN	SLK/1029/PWOK/05		01.2007	B–4
OPRACOWAŁ: mgr inż. Joanna BUDZISZEWSKA			01.2007	
SPRAWDZIŁ: inż. Tadeusz KORZEKWA	AJ–83861/32/1999/80		01.2007	