PRZEKRÓJ 2–2
skala 1:20

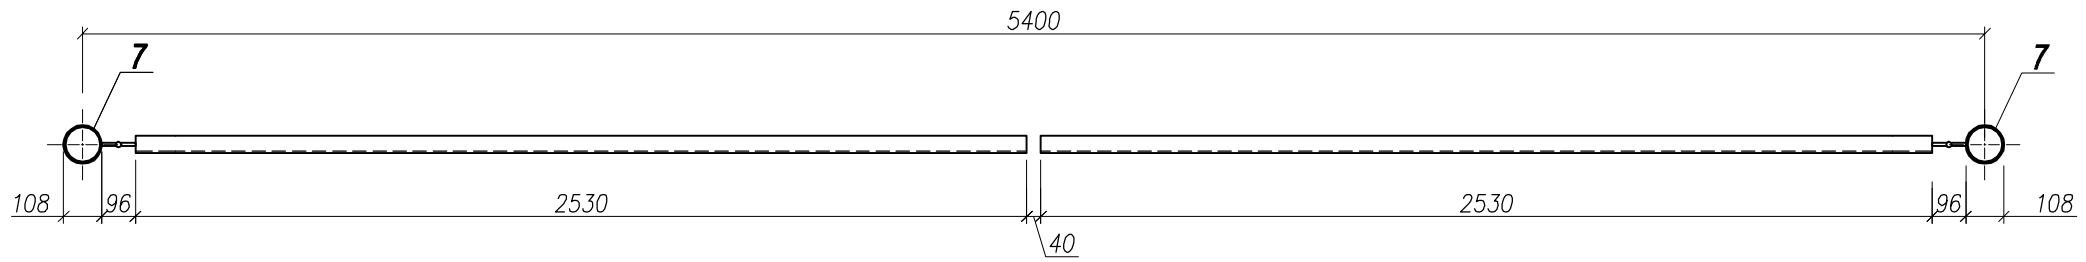

PRZEKRÓJ 1–1
skala 1:20

BRAMA B1–wyk. 1 szt.
skala 1:20

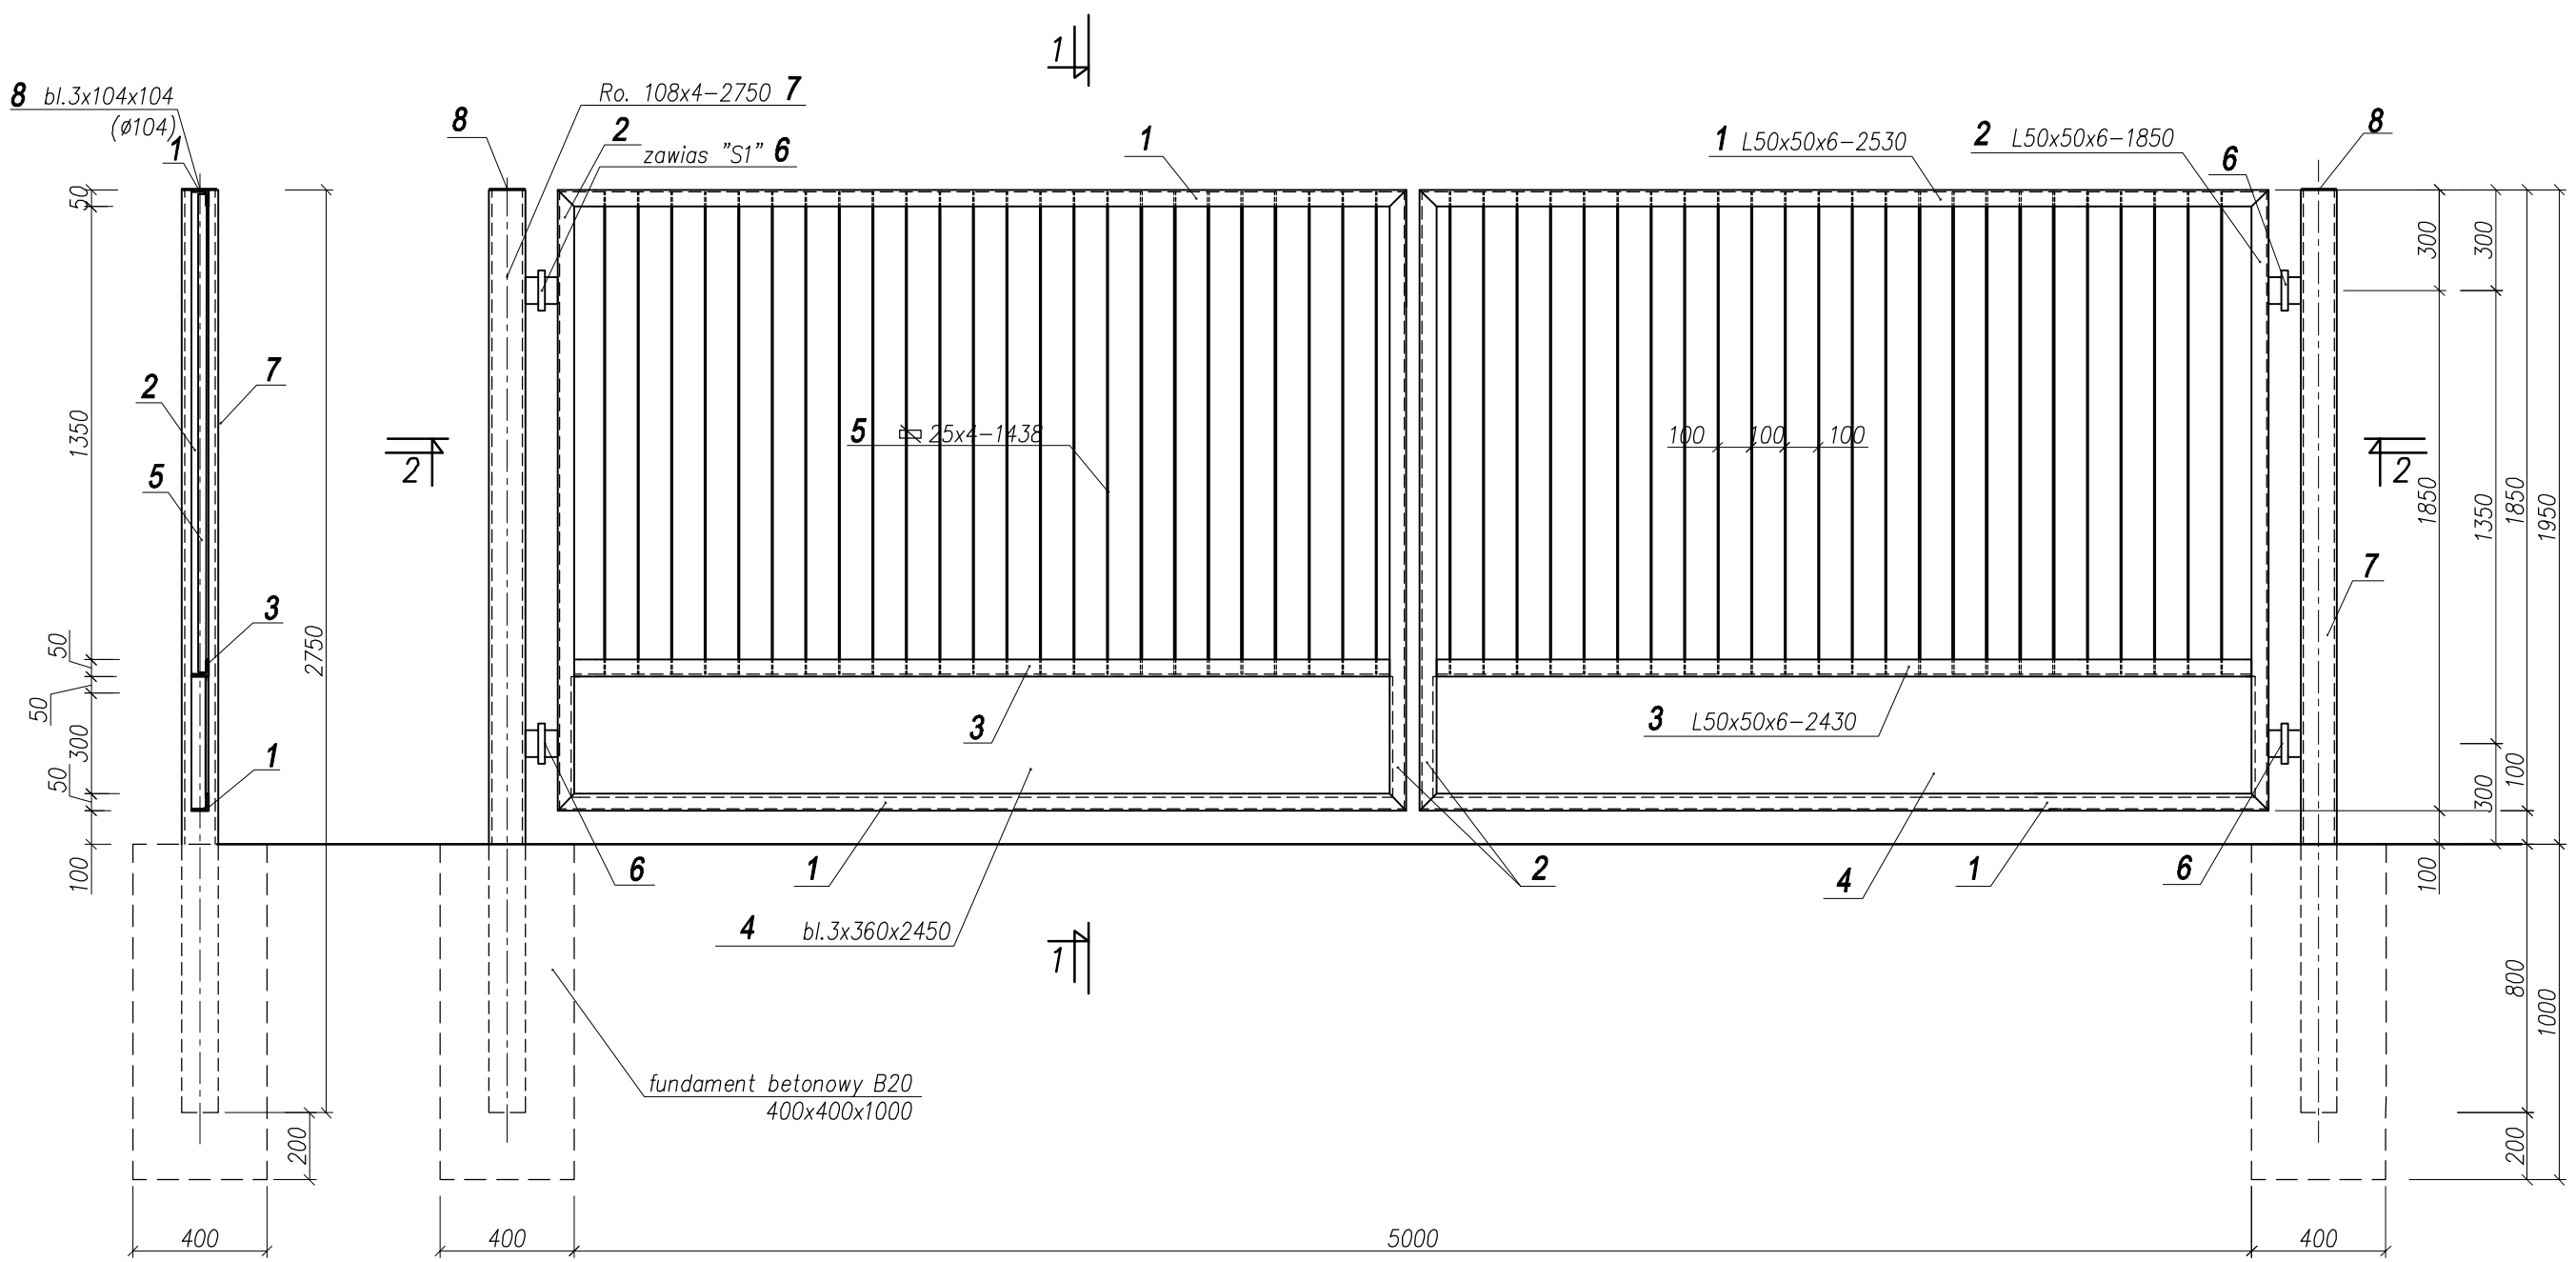

UWAGI:
1. Wszystkie słupy zabetonować.
2. Elementy stalowe bramy zabezpieczyć antykorozyjnie–oczyścić przez usunięcie rdzy i tłuszczu do II–go stopnia czystości oraz pomalować wg opisu technicznego.
3. Wykaz stali wg załącznika ZK–2

DYNAMIK FILTR
Zakład Urządzeń Inżynierii Sanitarnej
"DYNAMIK FILTR" Nocoń i Wspólnicy Spółka Jawna
42–200 Częstochowa ul. Bór 143/157
tel/fax: 034 365–86–08/365–93–06
e-mail filtr@dynamikfiltr.pl

ZADANIE: PRZEBUDOWA I ROZBUDOWA STACJI UZDATNIANIA WODY W MIEJSCOWOŚCI MOGIELNICA WRAZ Z INFRASTRUKTURĄ TOWARZYSZĄCĄ – PROJEKT ZAGOSPODAROWANIA TERENU

OBIEKT: STACJA UZDATNIANIA WODY W MOGIELNICY

INWESTOR: URZĄD GMINY I MIASTA W MOGIELNICY
05–640 MOGIELNICA, RYNEK 1

NAZWA RYSUNKU: BRAMA B1 – KONSTRUKCJA

STADIUM DOKUMENTACJI				P.B.
SKALA				1:20
PROJEKTOWAŁ: mgr inż. Małgorzata SOBOCIŃSKA–SZAFRAN	NR UPRAWNIEŃ SLK/1029/PWOK/05	PODPIS	DATA 01.2007	NR RYSUNKU PZT–5
OPRACOWAŁ: mgr inż. Joanna BUDZISZEWSKA			01.2007	
SPRAWDZIŁ: inż. Tadeusz KORZEKWA	AJ–83861/32/1999/80		01.2007	