


PRZEKRÓJ 1-1
skala 1:20

BRAMA B2-wyk. 1 szt.
Widok od strony posesji
skala 1:20

WIDOK W
skala 1:20

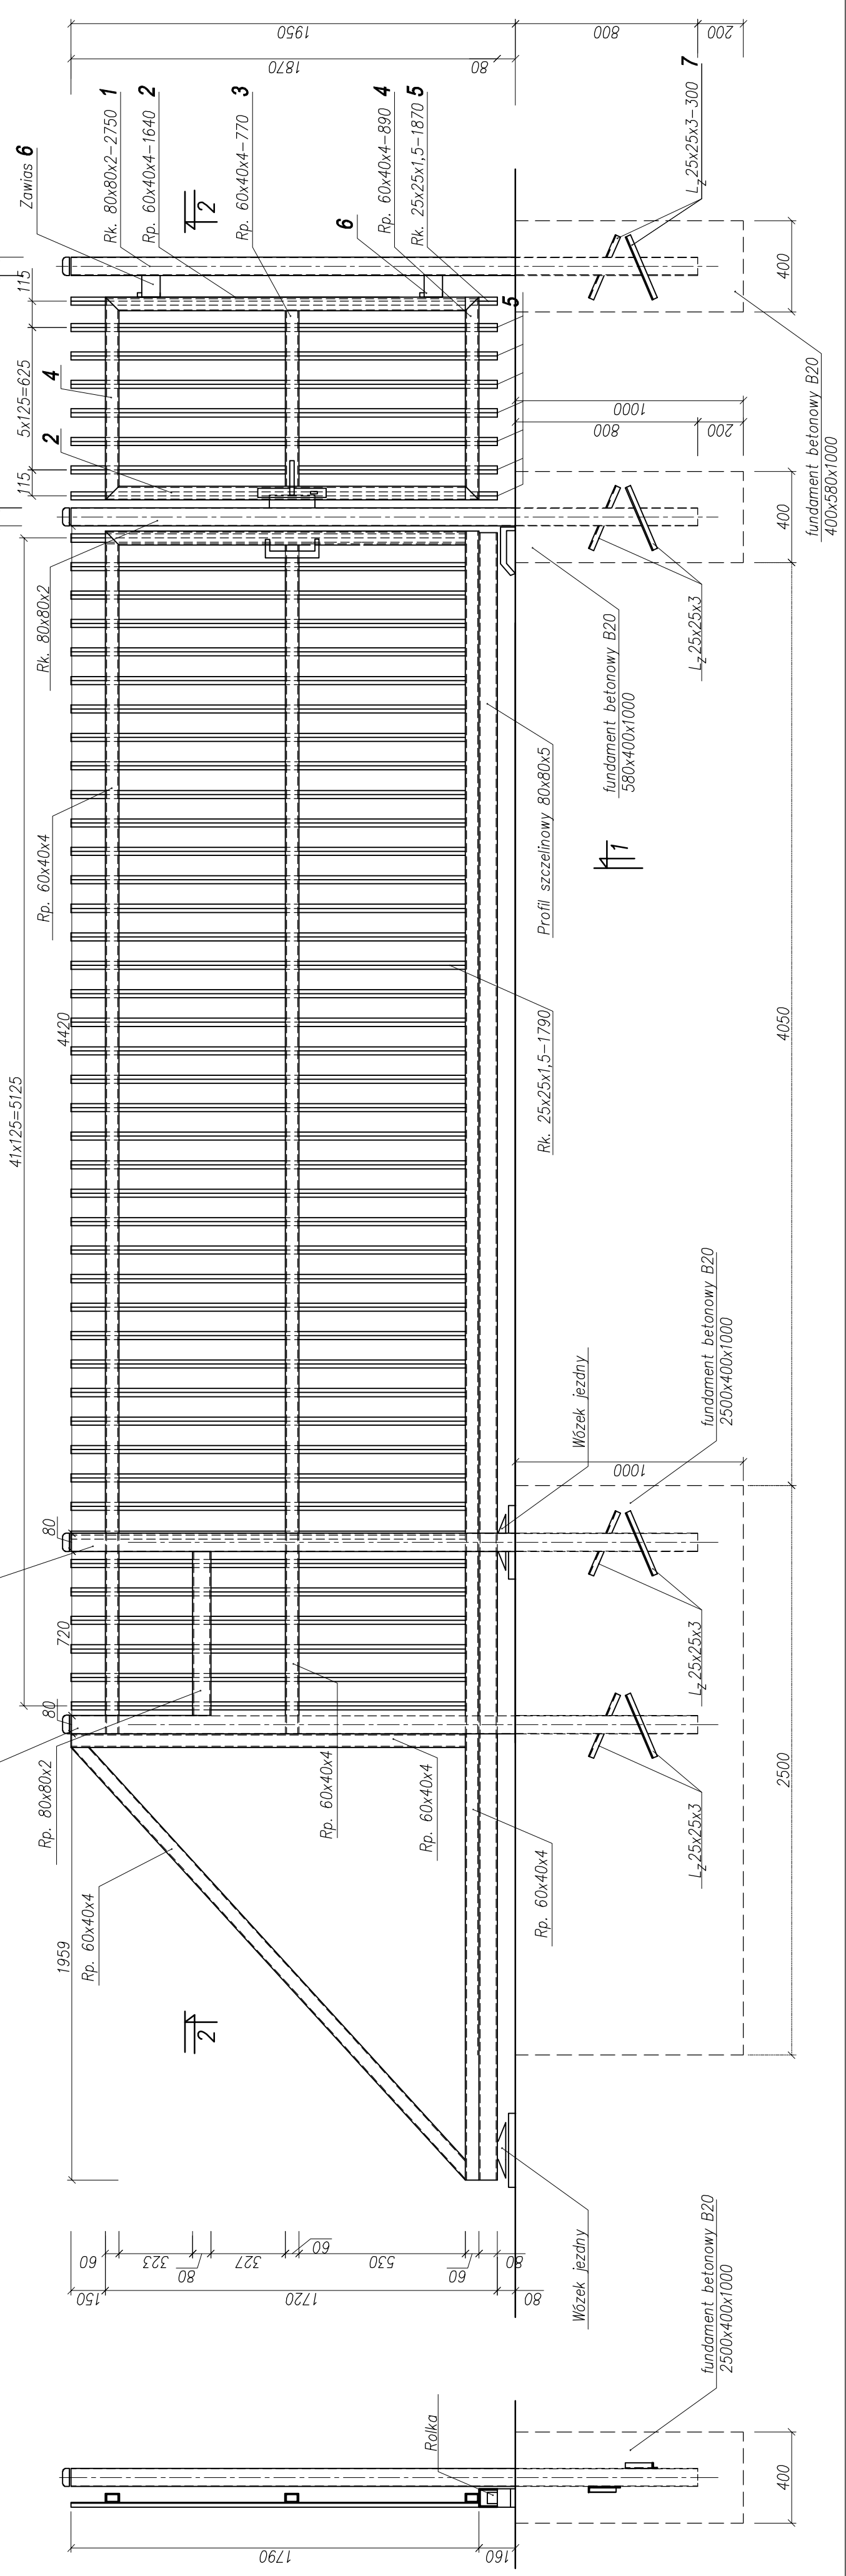

- UWAGI:
1. Wszystkie słupy zabetonować.
 2. Zabezpieczenie antykorozyjne: oczyścić do II stopnia czystości i pokryć farbami antykorozyjnymi wg opisu technicznego.
 3. Lokalizacja bramy wg rys. PZT-2.
 4. Wszelkie rozwiązania techniczne oraz przekroje poszczególnych elementów należy uzgodnić ostatecznie z producentem bramy.
 5. Słupek furtki: wykonać analogicznie jak słupki bramy.
 6. W bramie przewidzieć możliwość zamknięcia na kłódkę.
 7. Wykaz stali wg załącznika ZK-3

</