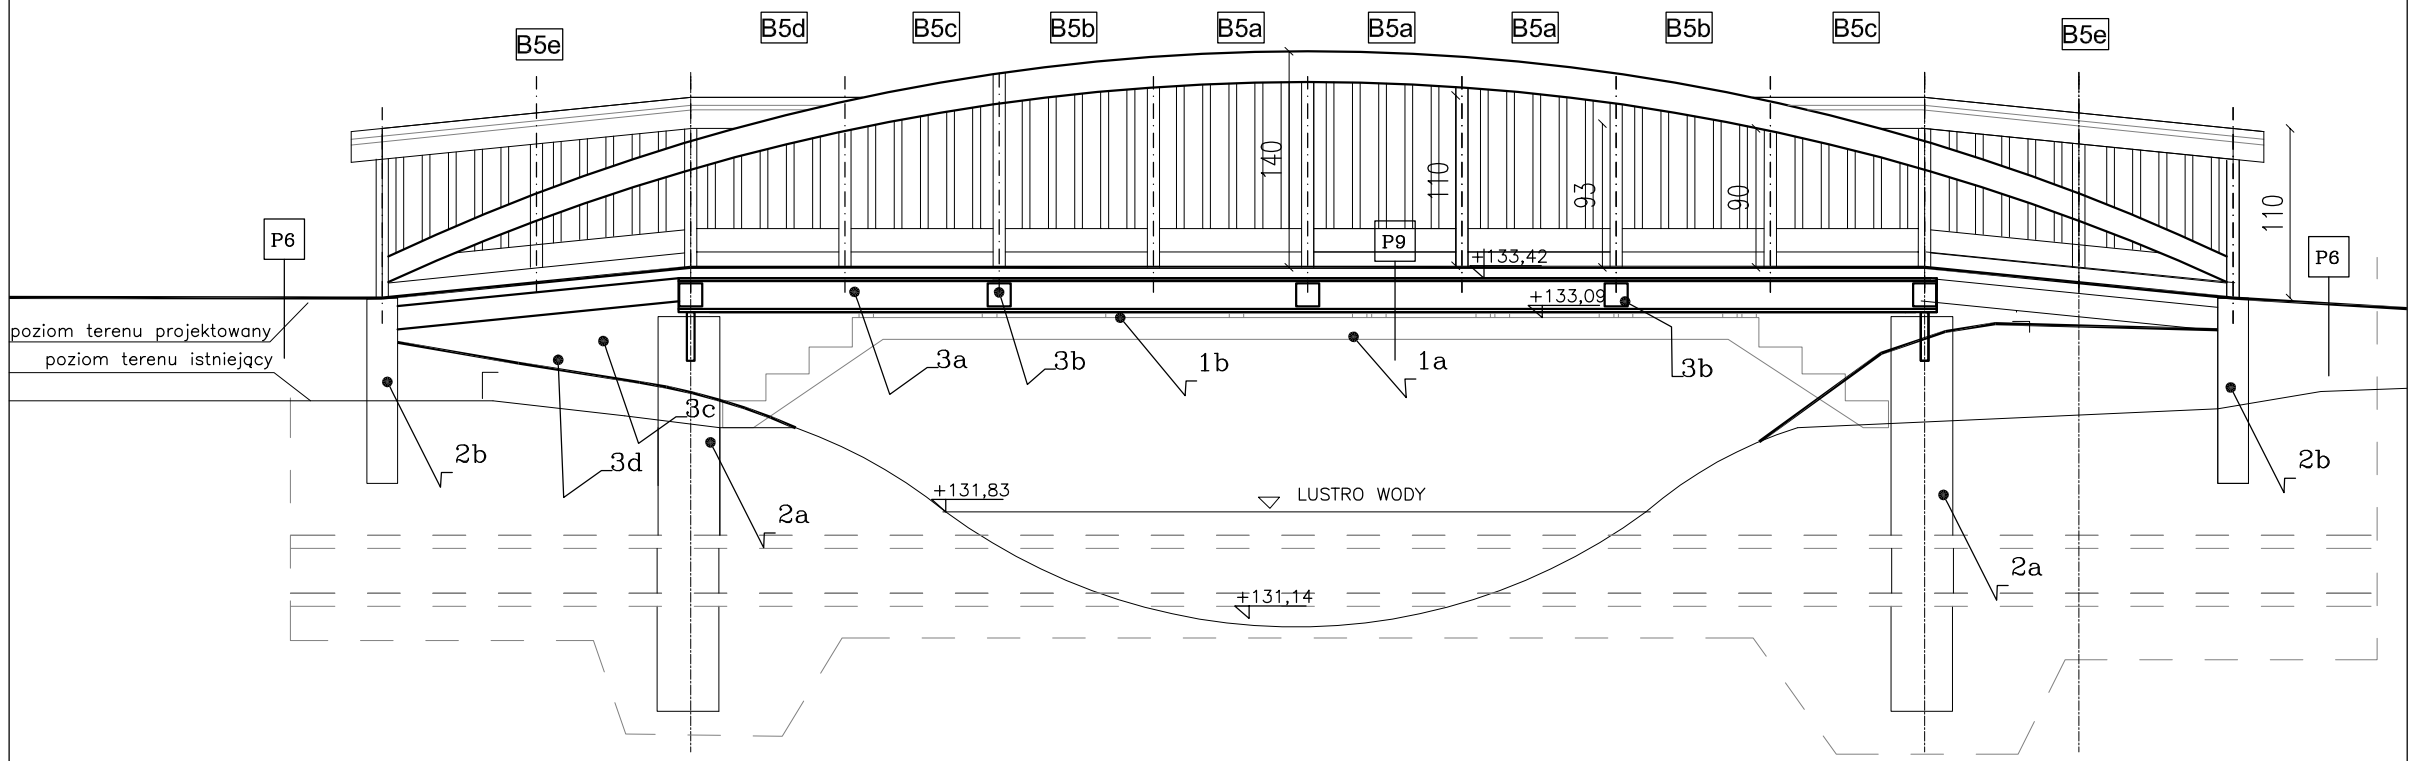

PRZEKRÓJ P2 SKALA 1:50

1a istniejąca konstrukcja mostku

1b istniejące mocowania balustrad obcięte i pozostawione w konstrukcji imostku

2a FUNDAMENTY 40x40cm gł. od 6m–9m (gł. wg odrębnego opracowania.)Beton B–25.

2b FUNDAMENTY 25x25cm gł. od 1,2m (gł. wg odrębnego opracowania.)Beton B–25.

3a dwuteownik stalowy 200mm oparty na fundamentach palowych 40x40cm z betonu B25 wg odrębnego opracowania

3b dwuteownik stalowy 150mm połączony na spaw z legarem głównym

3c ceownik stalowy C150mm połączony na spaw z legarem głównym

3d stopnica kontownik C150mm połączony na spaw z ceownikiem

3e kontownik C50mmwspawany w legar mostu w rozstawie co 1m wykonany z kontownika 5x5cm dł20cm do kontowników mocowane słupki oraz panele elewacyjne z deski o wym 29x91cm

ZESTAWIENIE MATERIAŁU:
-główne legary z dwuteownik stalowy 200mm łączony na spaw o łącznej długości 2*18,16mb=35,32mb
-legary drugorzędowe z dwuteownlków 160mm łączone na spaw z głównymi legarami - 4*2,05m=8,2mb

konstrukcja rampy - 2 kpl :
-legary rampy z ceowników C180 3*1,83mb do ceowników przykręcone deski wg rysuku.
- legary rampy splete u podstawy ceownlklem C150 dł 2,35 łączonym na spaw.
konstrukcja rampy mocowana do legarów mostu na spaw oraz mocowana do fundamentu betonowego na marki.
-fundament betonowy 0,35x2,75x1,2m

Nawierzchnia pomostu i ramp - deski tarasowe jednostronnie ryflowana montowane na legarach 20,2m2.

balustrady:
Pochwyt - Kantówka z litego drewna sosnowego o wym. 20x10 cm, 4 brzegi fazowane 1x1 cm, ryflowane na 1x2cm zgodnie z rysunkiem.
B1 - przęsło wykonanie z drewna sosnowego drewniany.
- Kantówka z lltego drewna sosnowego o wym. 15x10x97 cm, 2 brzegl fazowane 1x1 cm - 1szt
- Listewka z litego drewna sosnowego o wym. 5x5 cm mocowane do pochwytu 20x10
S1 - SLUPEK DREWNIANY belka z litego drewna sosnowego o wym. 8x10xcm, brzegi górnej powierzchni cięcia fazowane 1x1 cm zgodnie z rysunklem
Zestawienie balustrad

LOKALIZACJA:

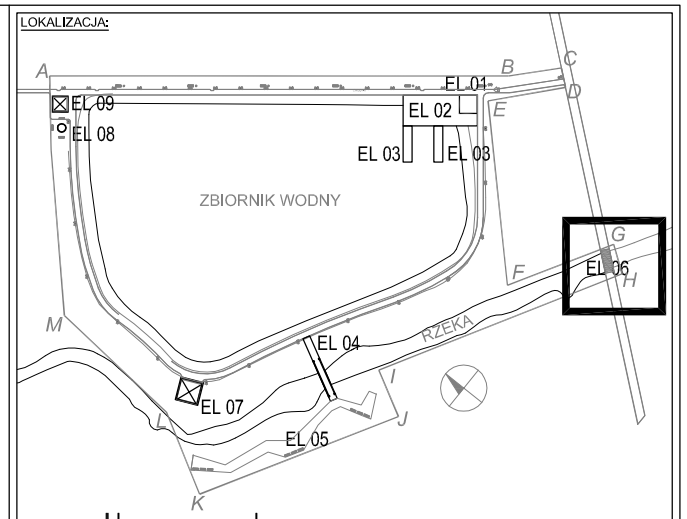

EL 06	MOSTEK ISTNIEJĄCY

UWAGI I ODWOŁANIA:

1. WYMIARY PODANE W CENTYMETRACH, SPADKI W %, WYMIAR KĄTOWY W STOPNIACH.
2. WYMIARY SPRAWDZIĆ W NATURZE PRZED WYKONANIEM ROBÓT.
3. PODCZAS ROBOT BUDOWLANYCH NALEŻY STOSOWAĆ SIĘ DO UWAG I OBJAŚNIEŃ ZAWARTYCH W OPISIE PROJEKTU ORAZ SPECYFIKACJI TECHNICZNEJ.
4. WYPOSAŻENIE MONTOWAĆ ZGODNIE Z WYTYCZNYMI PRODUCENTA.
5. WSZELKIE INNE OD PROJEKTOWANYCH ROZWIAZANIA UZGODNIĆ Z PROJEKTANTEM.
6. ELEMENTY SYSTEMOWE MOŻNA ZAMIENIĆ INNYMI RÓWNOWAŻNYMI PO WCZEŚNIEJSZEJ KONSULTACJI Z PROJEKTANETEM

INWESTOR:
URZĄD GMINY I MIASTA MOGIELNICA
ul.Rynek 1
05-640 Mogielnica
tel. (48) 663514978

PRACOWNIA:
BRONISZ LAND DESIGN
BRONISZ LAND DESIGN
ul.Truskawkowa 10, 05-070 Sulejówek
tel (22) 783 37 16, kom 601 997 809
www.arturbronisz.com

INWESTYCJA: PROJEKT ZAGOSPODAROWANIA TERENU WOKÓŁ ZBIORNIKA WODNEGO W MOGIELNICY

PRZEDMIOT: MOSTEK ISTNIEJĄCY EL 6 - PRZEKRÓJ

BRANŻA: ARCHITEKTURA
FAZA: BUDOWLANO-WYKONAWCZY

PROJEKTANT:	NR UPRAWNIEŃ:	PODPIS:
mgr inż. Ewa Żebrowska	ST-358/88	
inż. Artur Bronisz		

ZESPÓŁ:		
mgr inż. arch. Natalia Marciniewska		
inż. Marzena Bronisz		
mgr inż. Marta Wrzesień		

SPRAWDZIŁ:	NR UPRAWNIEŃ:	PODPIS:
mgr inż. Anna Miszczyńska	9/B-761/ŁOIA/08	

DATA:	SKALA:	REWIZJA:	NUMER RYSUNKU:
02.2010	1:50	-	MOG:PBW:EL06:02