
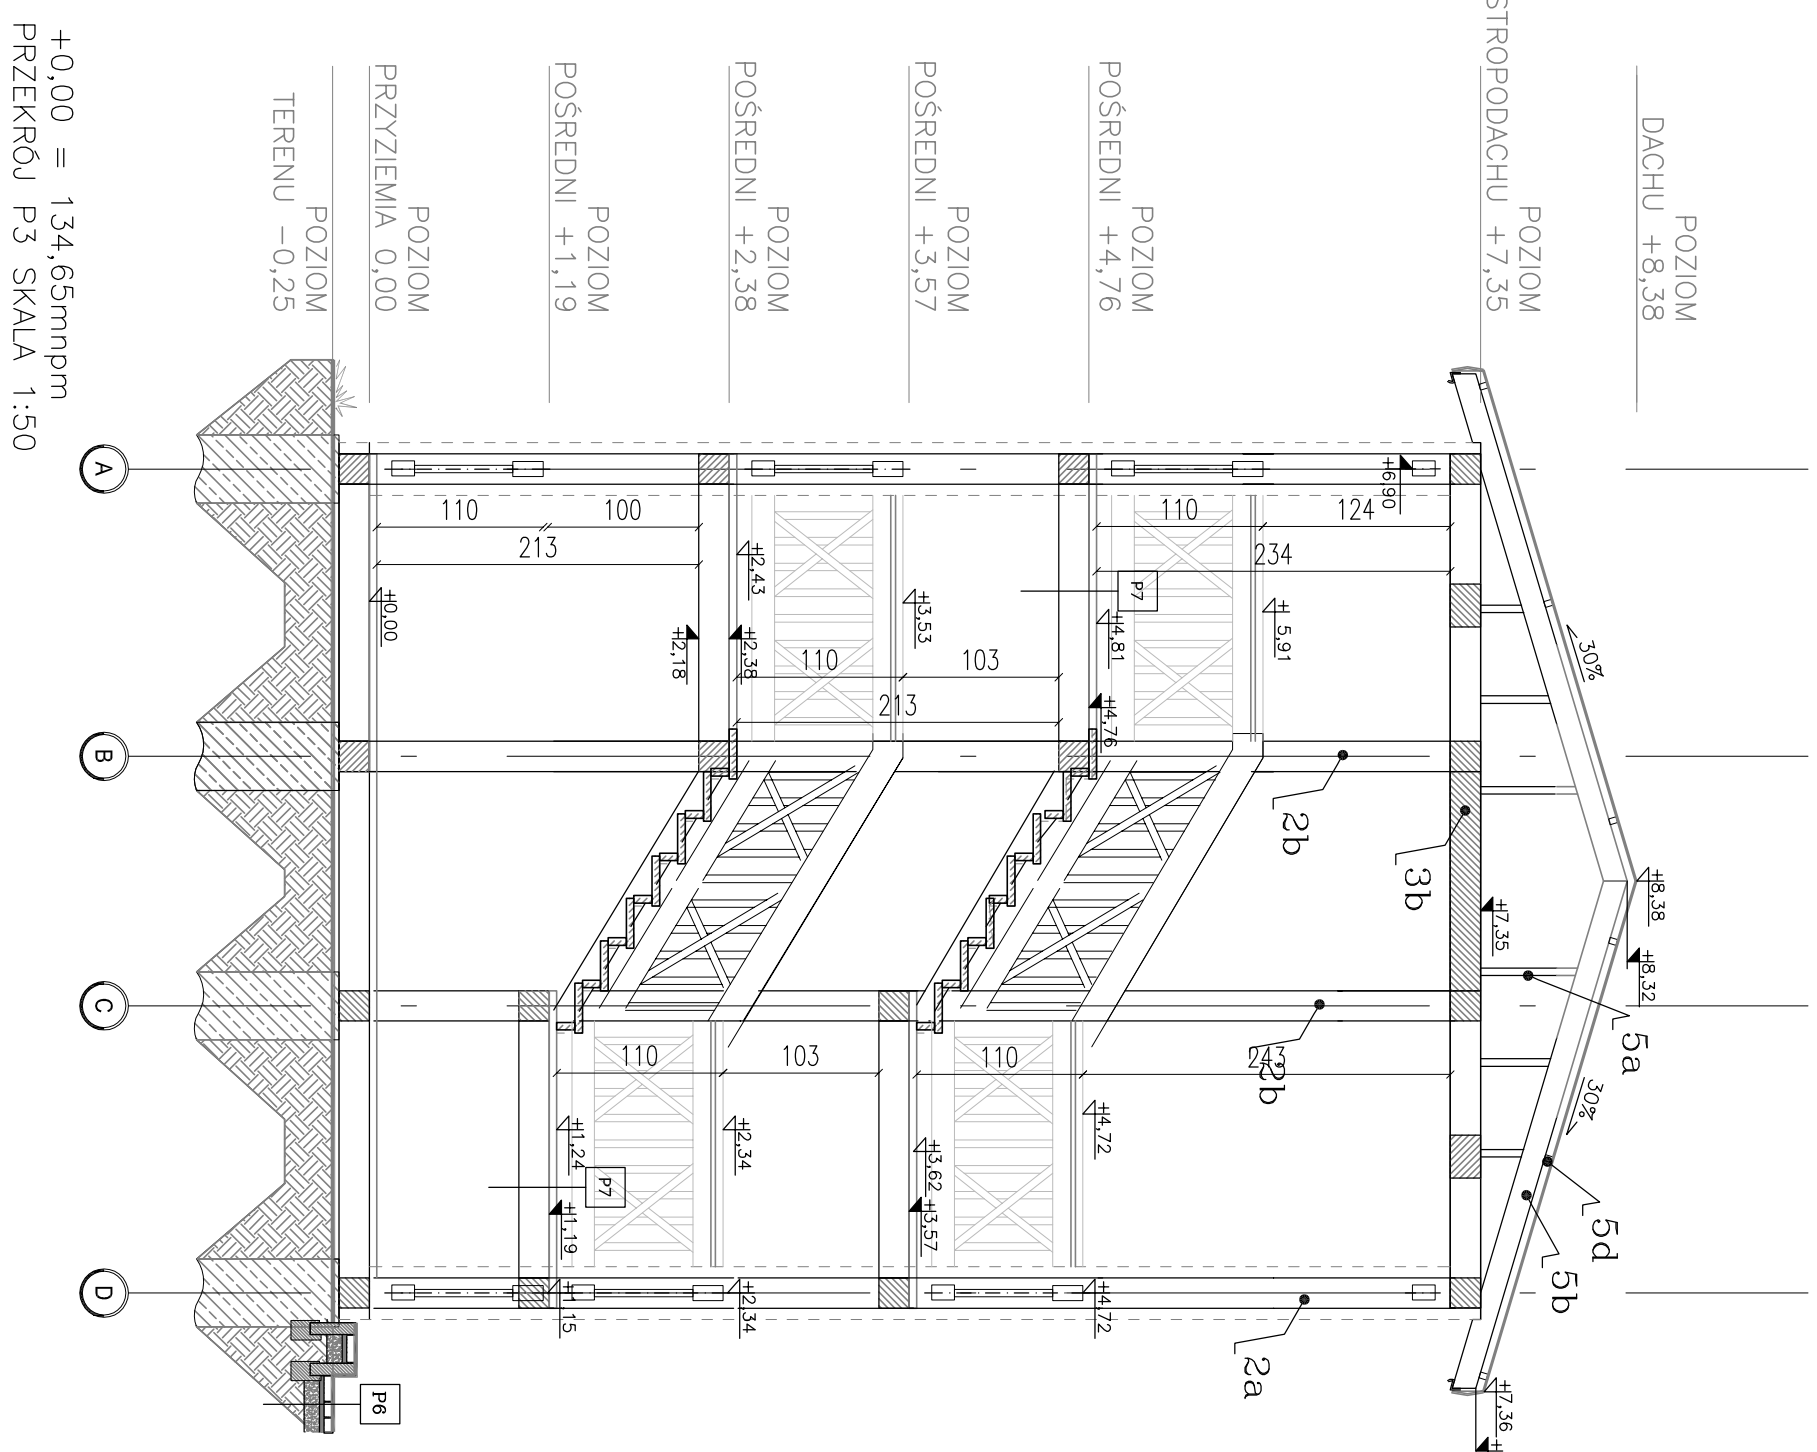
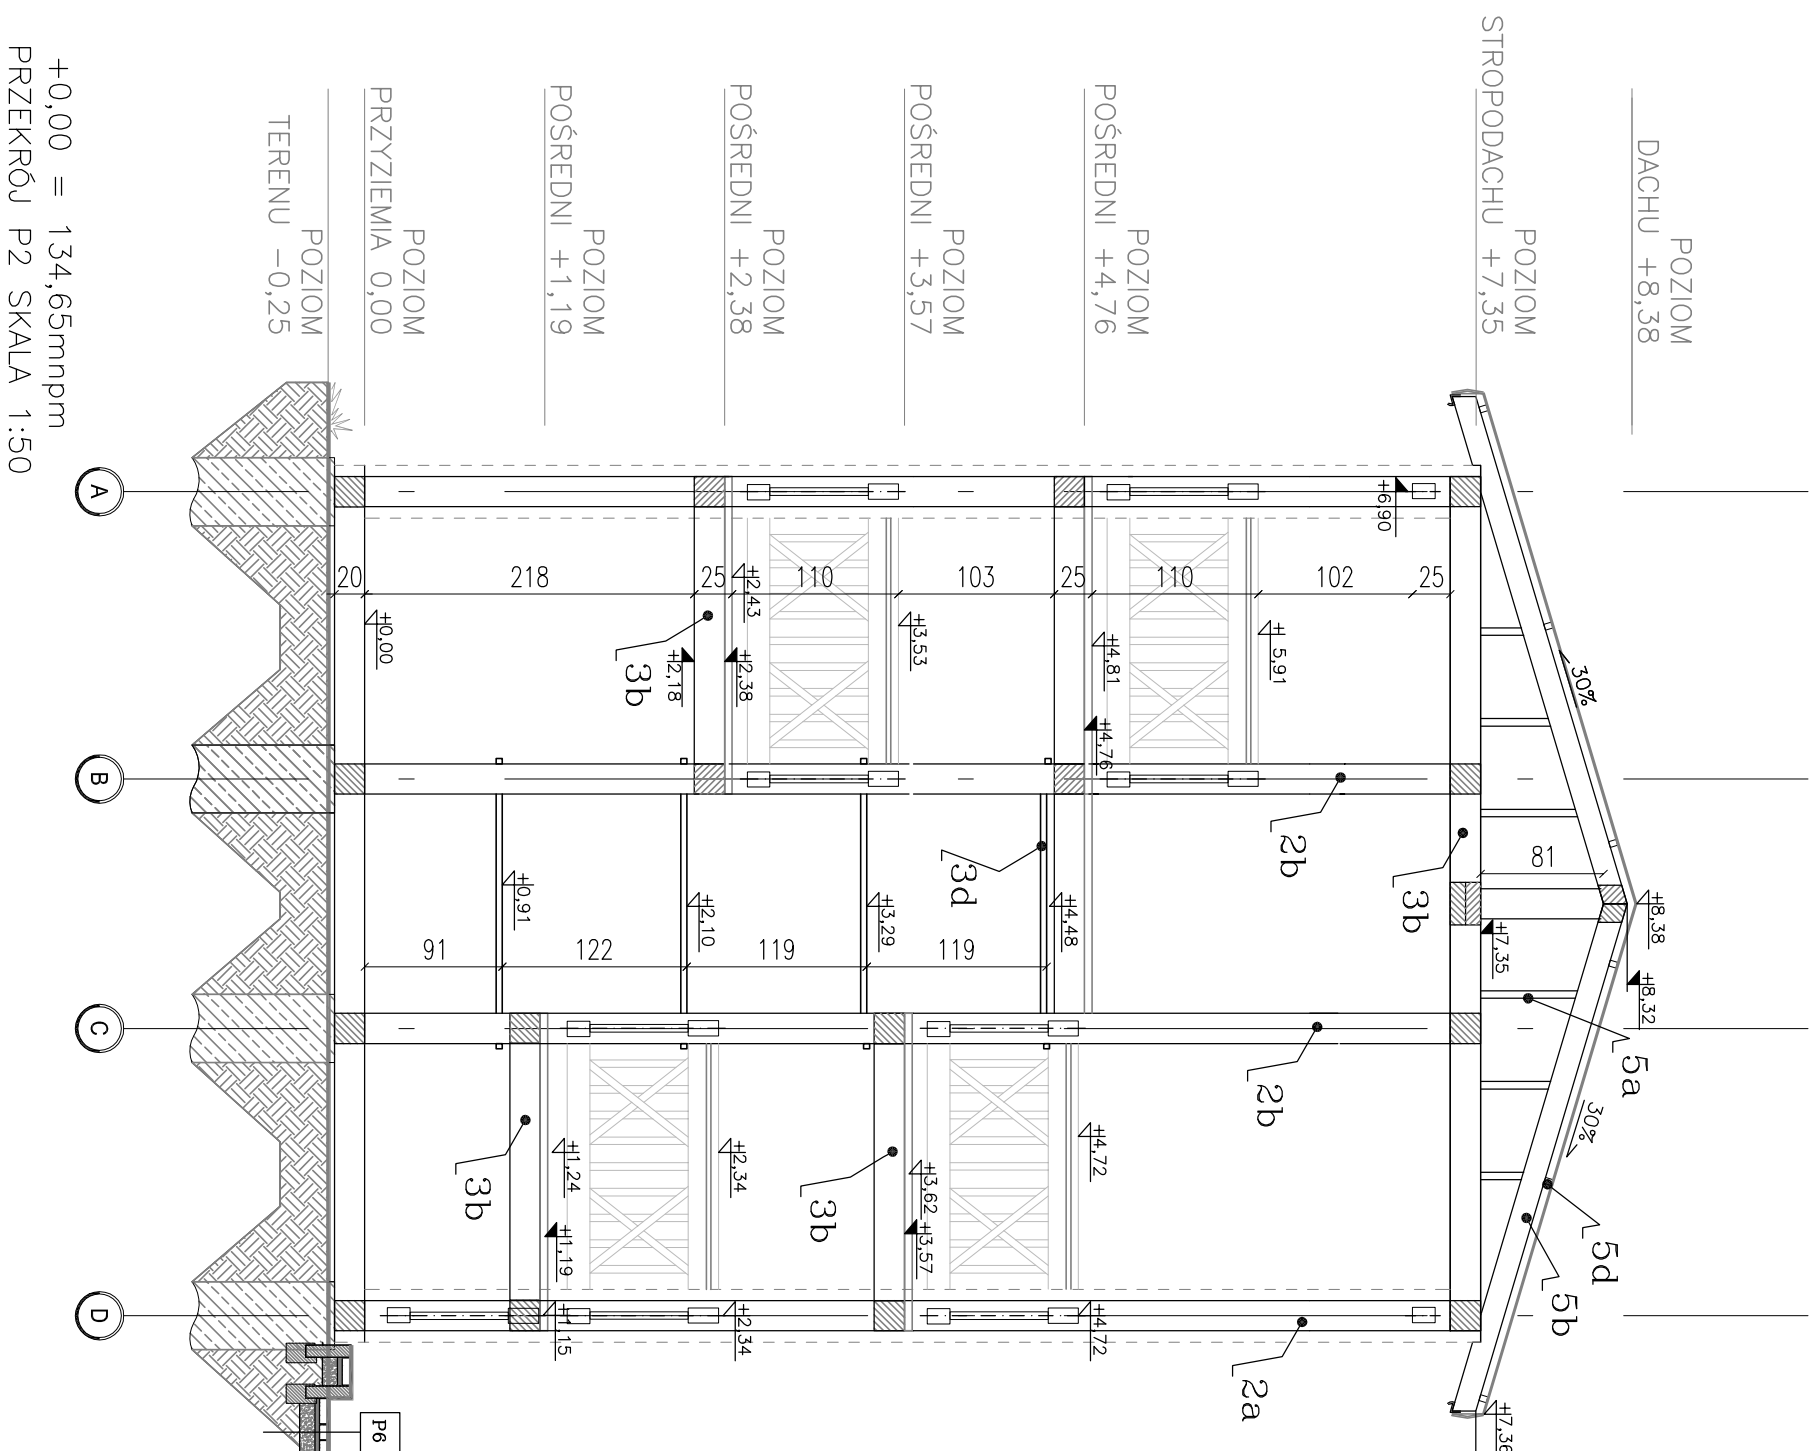


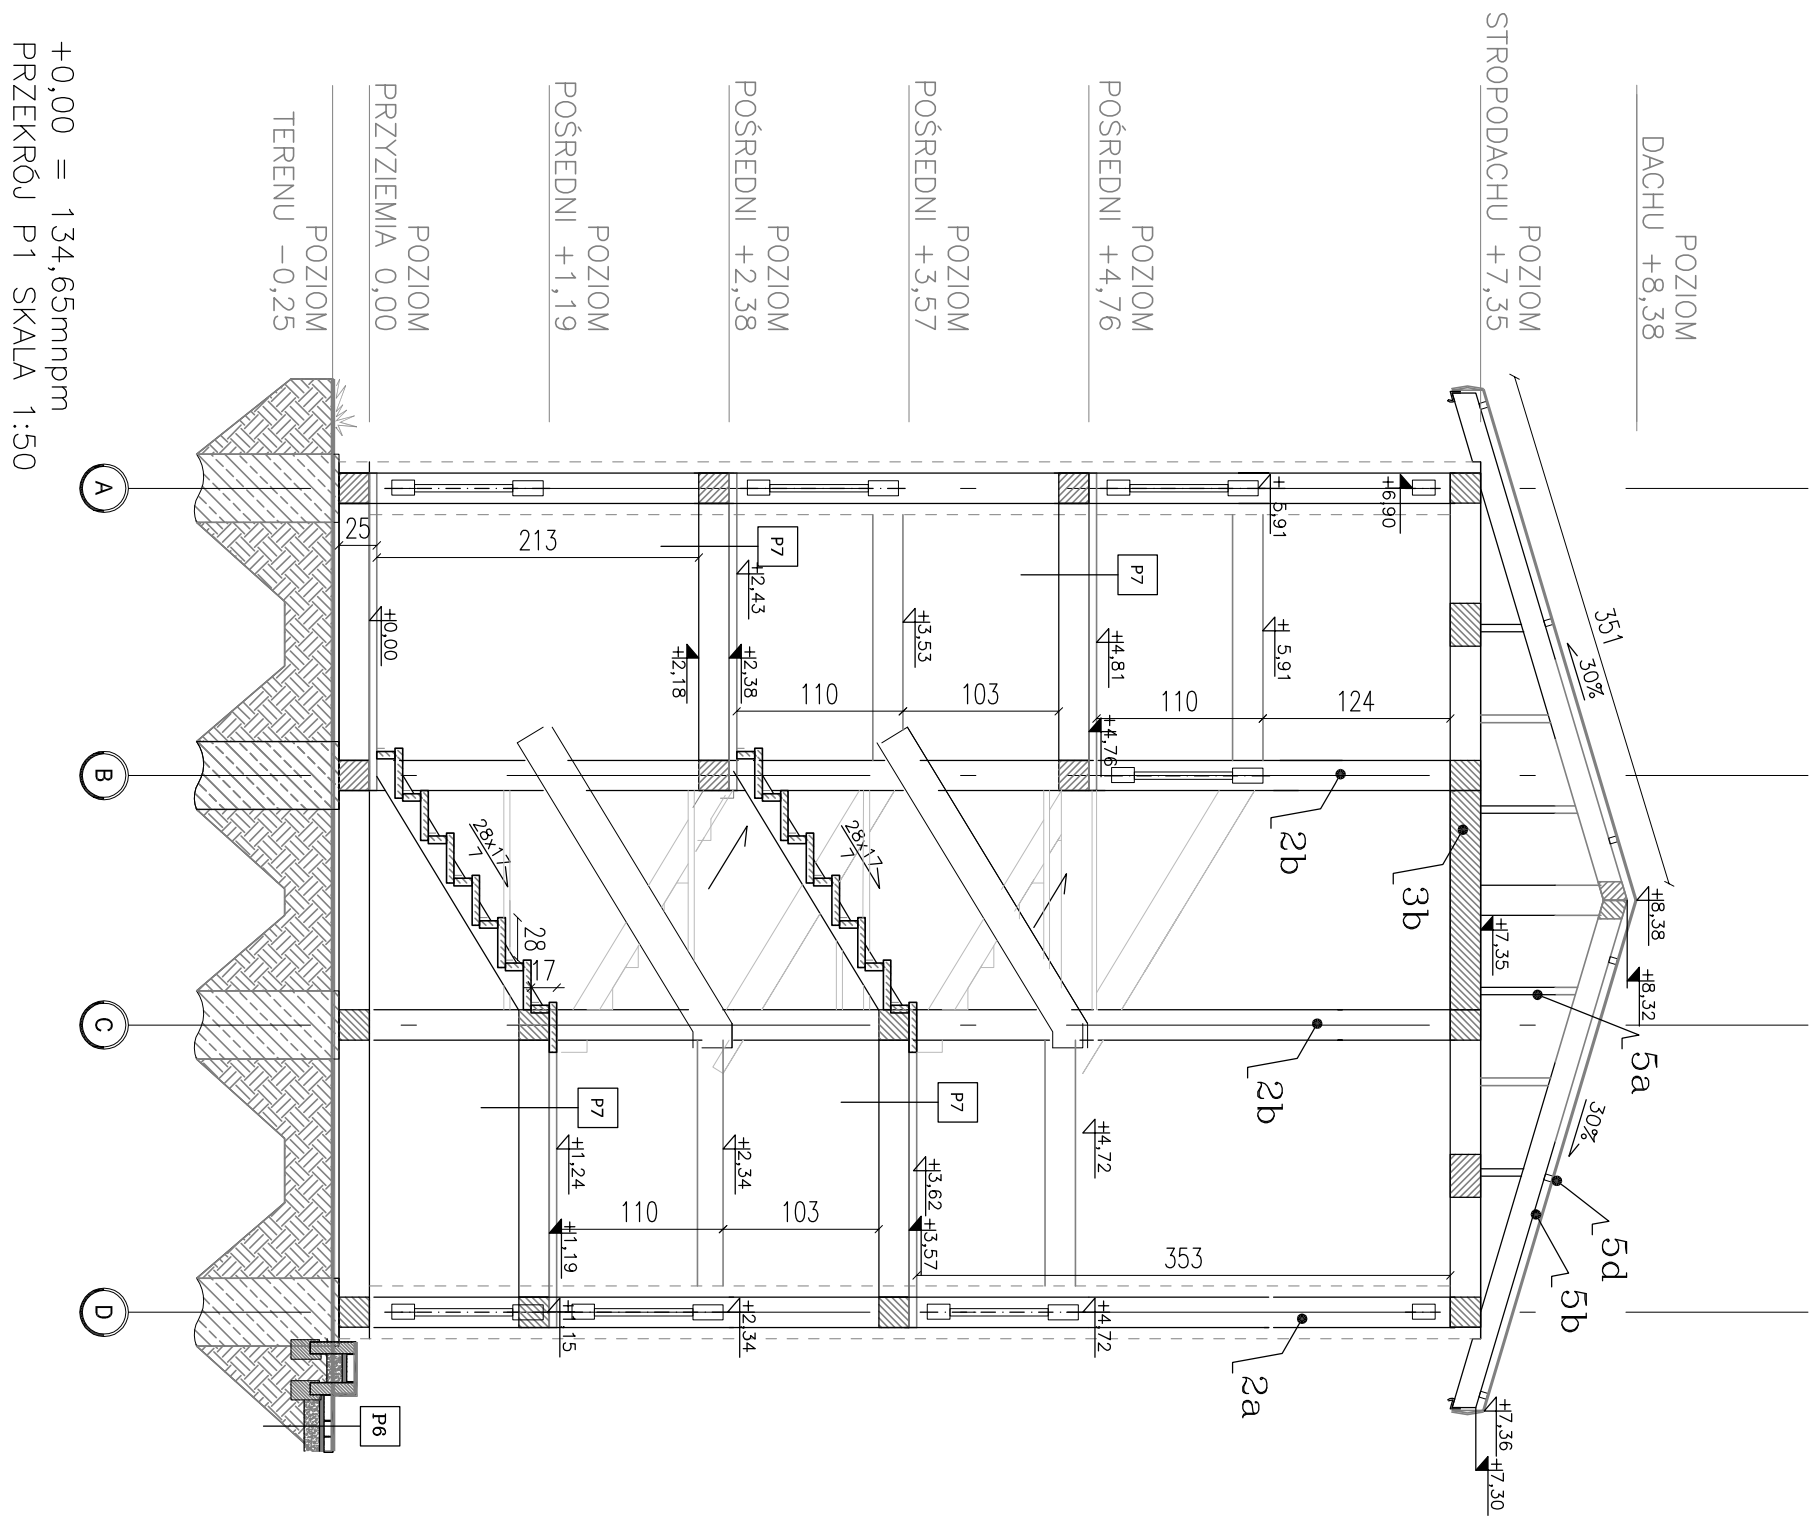

LEGENDA

FUNDAMENTENTY, PAL

①b FUNDAMENTY 60x60cm gł. od 6m-9m (gł. w odrębnego opracowania.)Beton B-25.

PIONOWE ELEMENTY KONSTRUKCJI

2a) SKUPY DREWNIANE
o przekroju kwadratowym 35,0x35,0cm

2b) SŁUP DREWNIANY
o przekroju kwadratowym 20,0x20,0cm

POZIOME ELEMENTY KONSTRUKCJI

3a) o przekroju kwadratowym 20,0 X 35,0 cm

3b BELKA DREWNIANA/LEGAR DREWNIANY
o przekroju kwadratowym 20,0 X 20,0 cm

3d) CIEGŁO METALOWE pręt ze stali nierdzewnej,
ø4cm dł 193cm

UKOŠNE ELEMENTY KONSTRUKCJ

4a ZASTRZAŁ DEREWNIANY
o przekroju kwadratowym 20,0 X 15,0 cm

DREWNIANE ELEMENTY KONSTRUKCJI DACHU I POKRYCIE

5a KROKWE 5,0x16,0 cm

5b KROKWE NAROŽNE 14,0x20,0 cm

5d) PLATWIE drewniane z kantówki 5x5cm

5e BLACHODACHÓWKA matowa
w kolor brązowym RAL801

SCHODY

6a BELKA DEREWNIANA 10,0x15,0x185cm.

6b STOPNICA deska drewniana

6c) POLICEK deska drewniana 150x14x5cm mocowana do belki drewnianej 10,0 X 15,0 cm


6d SCHODY terenowe kostka betonowa
6x10

BALUSTRADY I POCHWYTY

B3 BALUSTRADA Z ROZETĄ, B3

B4 BALUSTRAȚA Z ROZETĂ B4

B5 BALUSTRADA Z ROZETĄ, B5

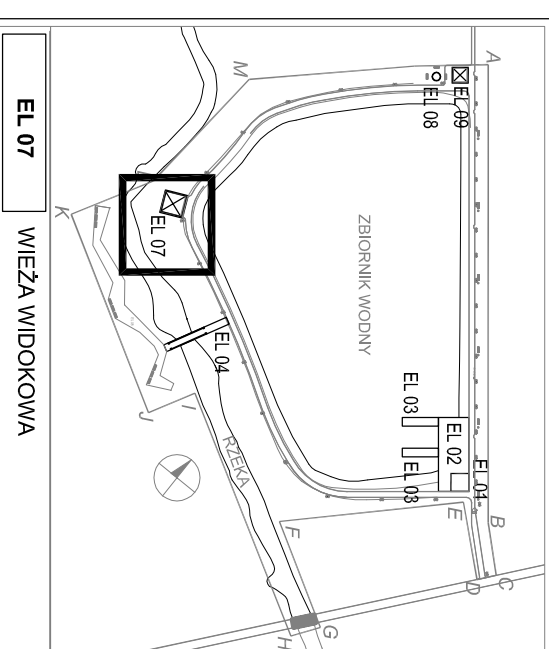

UWAGI I ODWOŁANIA

1. WYMIARY PODANE W CENTYMETRACH. SPADKI W % WYMIAR KĄTOWY W STOPNIACH.
2. WYMIARY SPRZYMAGI W NATURZE PRZEZ WYKONANIE ROBÓT.
3. PODCZAS ROBÓT BUDOWNICZYCH NALEŻY STOSOWAĆ SIĘ DO UWAG I OŚWIADCZEŃ ZAWARTYCH W OŚNIE PROJEKTU I DOKŁAD SPECYFICZNA TECHNICZNEJ.
4. WYKAZUJĄCE MONTOWANIE ZŁOŻONE Z WYTYCZANIMI PRODUKENTA.
5. PROJEKTOWANIE DO PROJEKTOWANIE ROZWIĄZANIE PRODUKENTA Z WYTYCZANIMI.
6. ELEMENTY SYSTEMOWE MOŻNA ZMIENIĆ INNYMI SPOŁOŻNYMI PO WŁASNEJ DISKUSJI KONSULTACJI PROJEKTOWANIE.

INWESTOR:		URZĄD GMINY I MIASTA MOGELECA	
ROZDZIAŁ:		BRONISZ LAND DESIGN	
BUDOWA:			
LĄD:		ul. Trzaski tel. (22) 785 37 16, kom. 601 597 809	
DESIGN:		www.atrubiobiz.com	
INWESTACJA: PROJEKT ZAGOSZCZAROWANIA TERENU WOKÓŁ ZBIORNIKA			
WODNEGO W MOGULECU			
EKSZCZEGÓL:			
WIEŻA WIDOKOWA EL. 07 - PRZEBIEG:			
BUDOWA:		BUDOWA LĄDOWYCH KONWENCZY	
ARCHITEKTURA:		EKLZ	
PROJEKTANT:		BUDOWLANI	
mgr inż. Ewa Ziemińska		ST-5908	
inż. Artur Bonitz			
ZESPÓŁ:			
mgr inż. arch. Natalia Marchwinska			
inż. Marzanna Bonitz			
mgr inż. Marja Wrascheln			
SPRAWOZD.		NR UPRZĄDNIEN:	
mgr inż. Anna Maczyska		9B-76/1.01A/08	
		FOOTB:	
DATA:		DATA REWIZJA:	
02/2010		15/0	
SYGNAŁ:		SYGNAŁ REWIZJA:	
-		-	
MOC PRZEWODN. 7/95		MOC PRZEWODN. 7/95	