RYSUNEK NR 1

KOMPLEKS SPORTOWY PRZY SZKOLE W MOGIELNICY
PROJEKT OGRODZENIA ZESTAWÓW SOLARNYCH

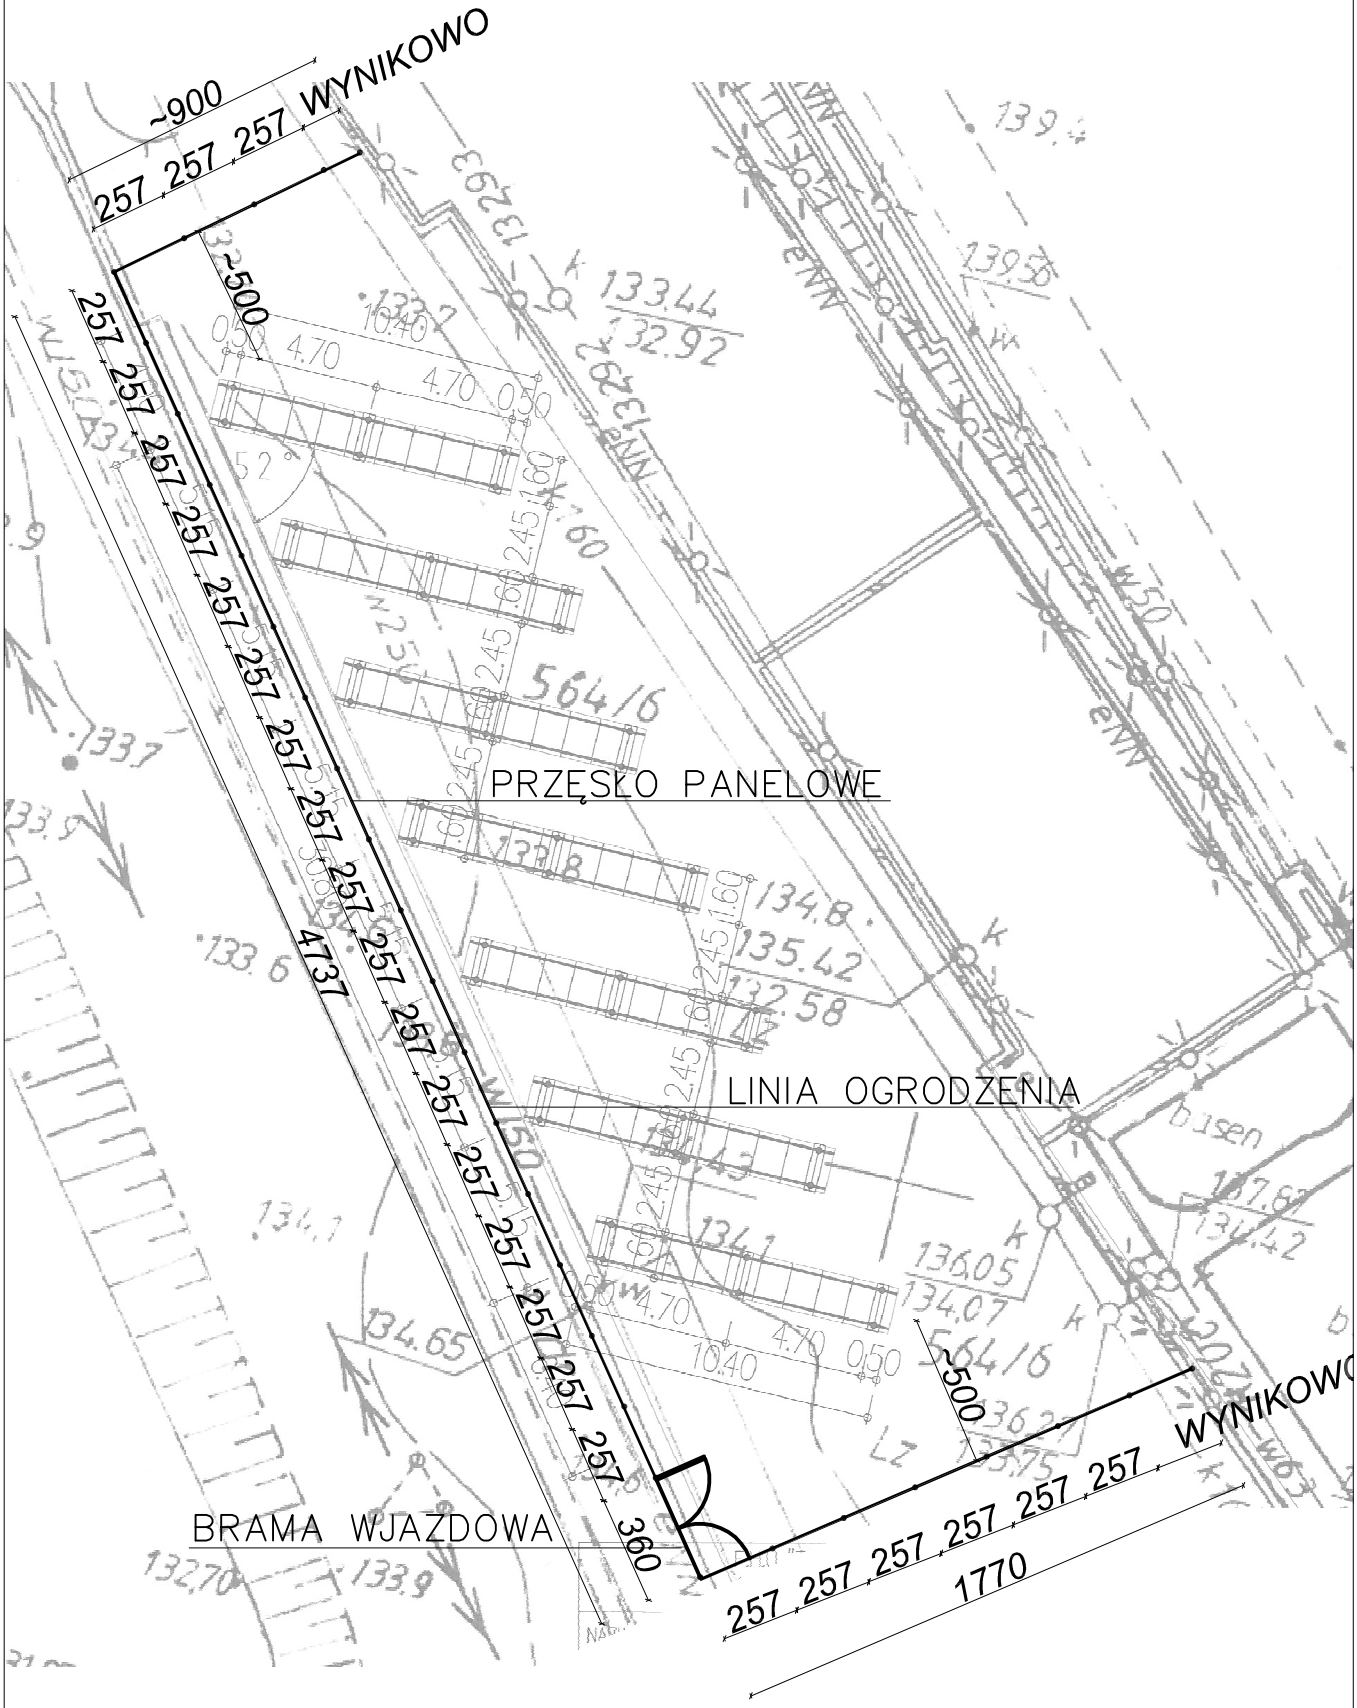
~900
257 257 257 WYNIKOWO
~500
257 257 257