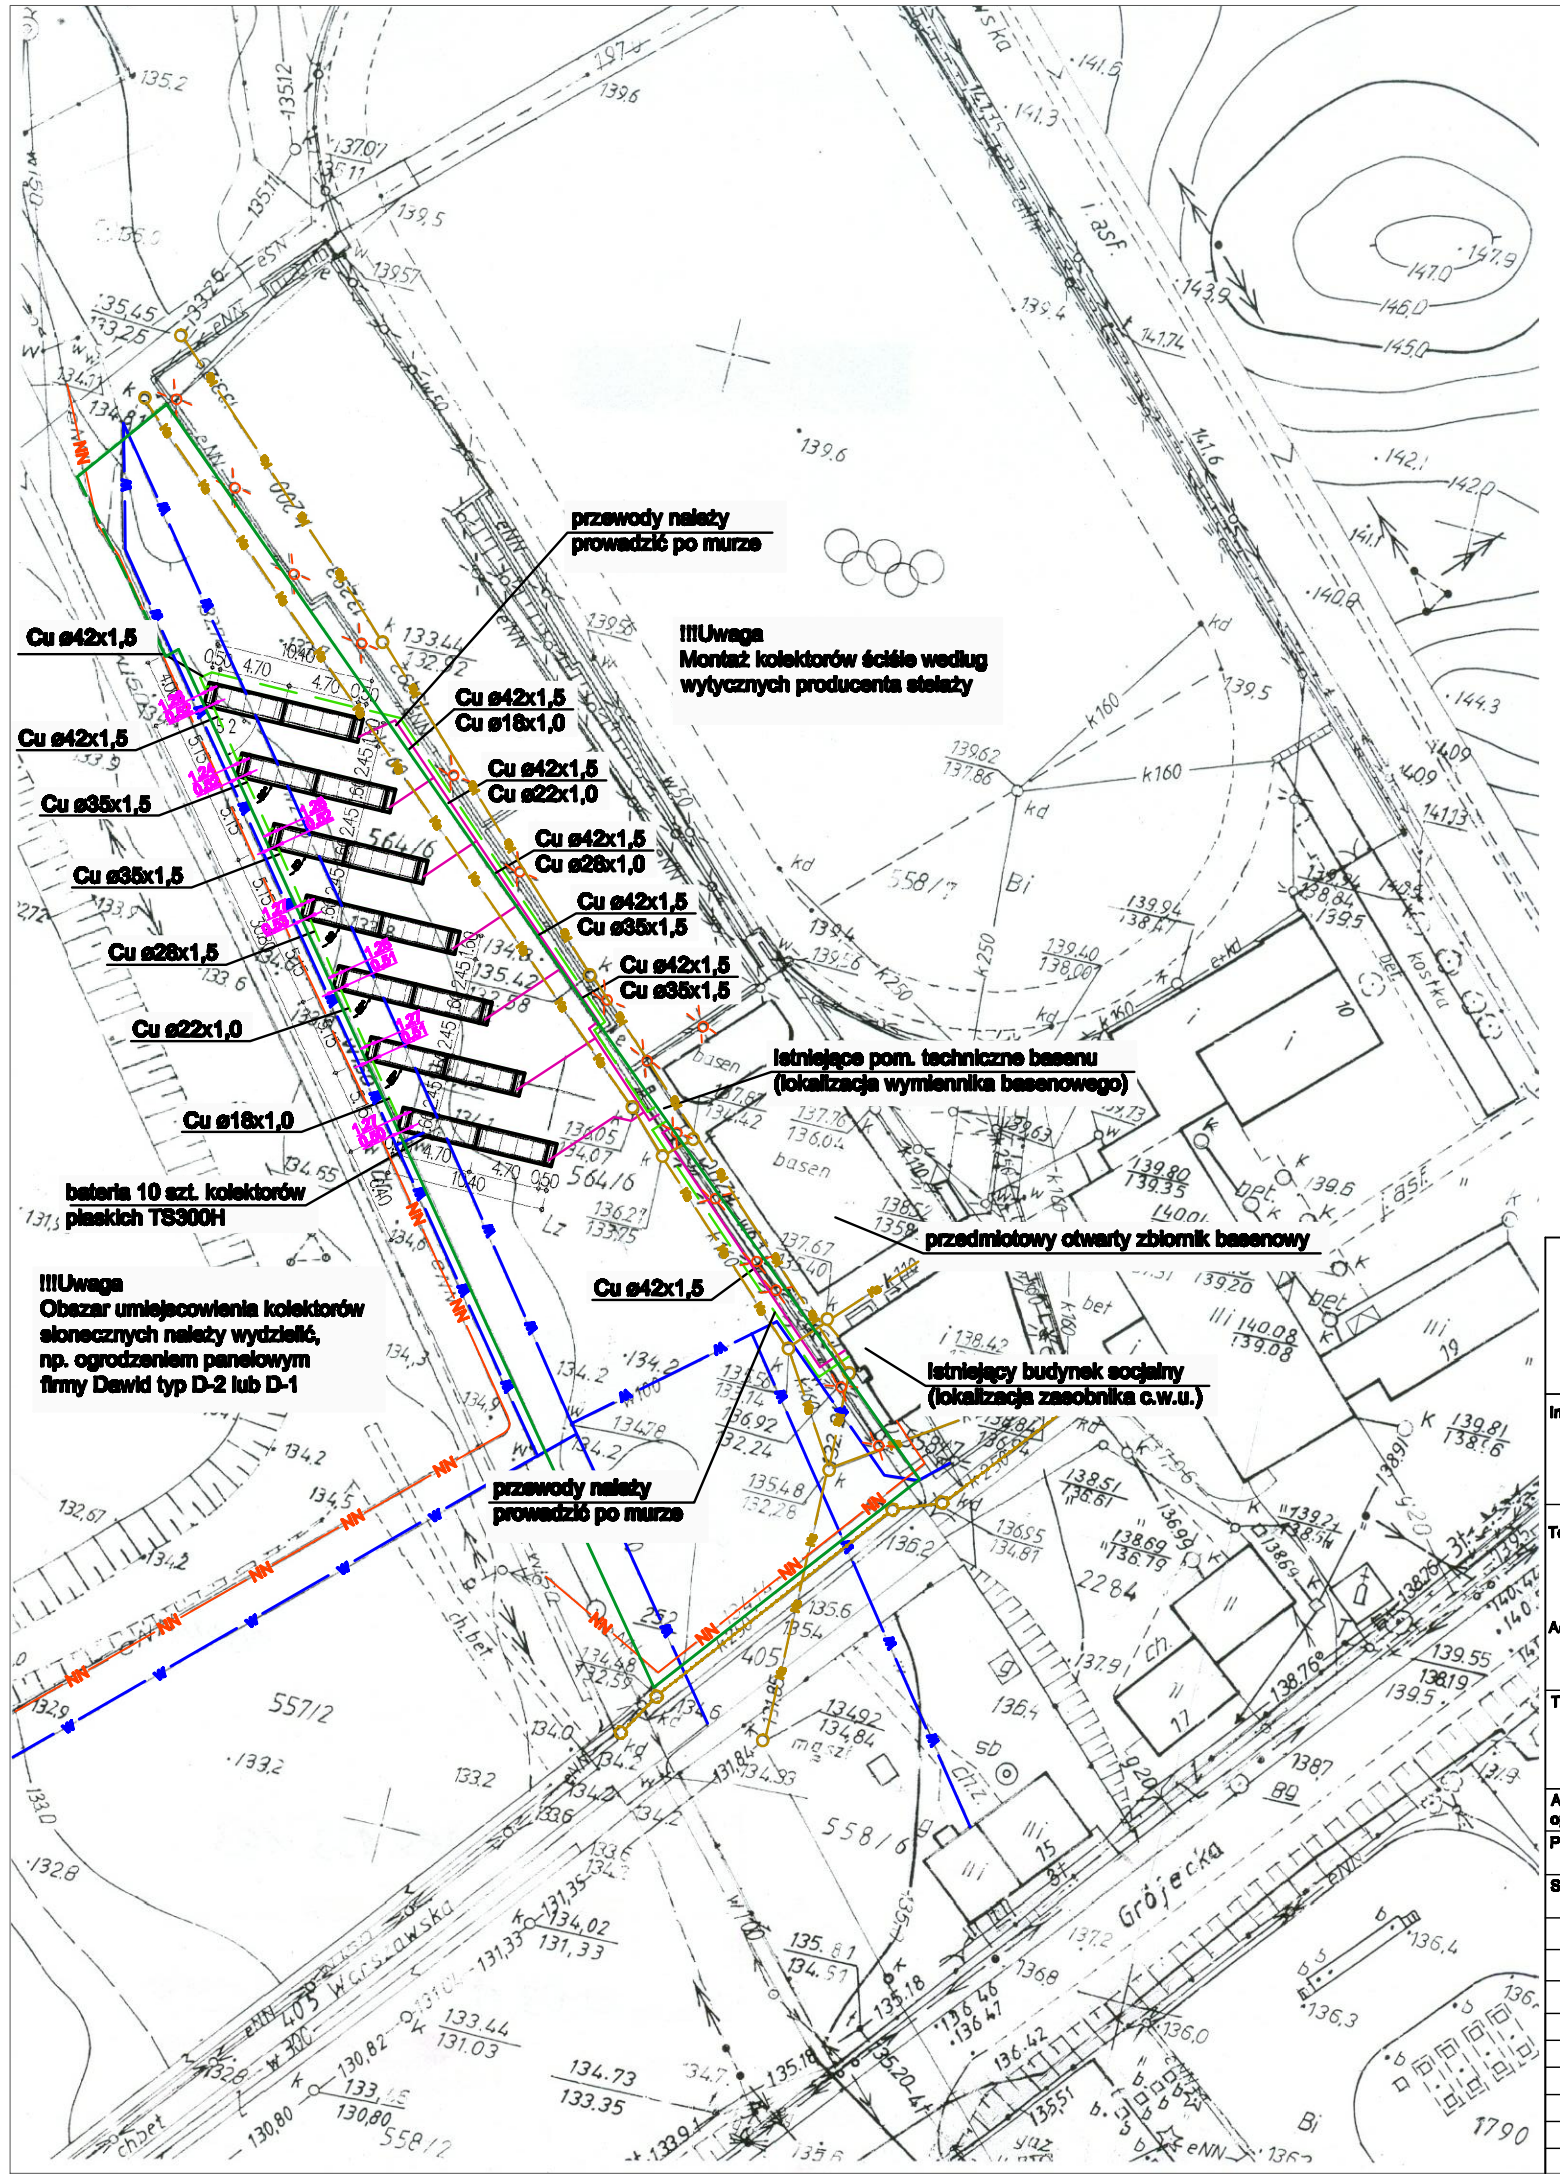

LEGENDA

bateria 10 sztuk kolektorów płaskich TS300H firmy Solar-Pro

Cu Ø42x1,5 przewód miedziany średnica x grubość ścianki

PRZEWODY ISTNIEJĄCE

- granica działki
- kanalizacja energetyczna
- linie kablowe napowietrzna
- wodociąg
- kanalizacja sanitarna
- kanalizacja deszczowa

PRZEWODY PROJEKTOWANE

- instalacja solarna zasilanie czynnikiem z kolektorów
- instalacja solarna powrót czynnika do kolektorów

Projektant:

euro projekt

42-500 CZĘSTOCHOWA UL. ŁOKIETKA 13
TEL.FAX. (34) 3728000; 3999948
NIP 572-180-68-86;
BDS oddział w Częstochowie
80164010142001730395711000

Inwestor: URZĄD GMINY I MIASTA W MOGIELNICY
05 - 640 MOGIELNICA
PLAC RYNEK 1

Temat: Projekt budowlany instalacji solarnej do podgrzewania wody w basenach na kompleksie sportowym

Adres: KOMPLEKS SPORTOWY PRZY PUBLICZNEJ SZKOLE PODSTAWOWEJ, 05 - 640 MOGIELNICA, UL. PRZYLESIE

Tytuł rys.: PROJEKT ZAGOSPODAROWANIA TERENU

Autor opracowania:	mgr inż. Jakub ZAGÓRSKI	Nr uprawnień ———	Podpis
Projektant:	mgr inż. Łukasz MIRCZAK	Nr uprawnień SLK/1059/PWOS/05	Podpis
Sprawdził:	mgr inż. Andrzej FRYMUS	Nr uprawnień SLK/1174/PWOS/08	Podpis

Skala:	Data:	Faza:	Branża:	Nr rys.:	Rewizja:	Kod projektu:
1:500	08.2011	P-B	SANITARNA	1	A	11_022

MODYFIKACJE/REWIZJE: