


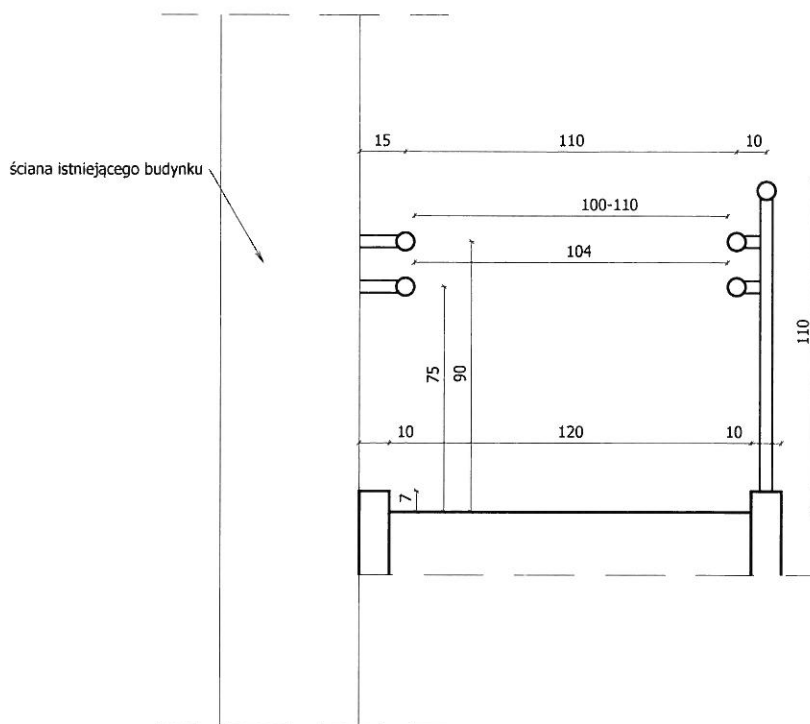

Spadek pochylni wewnętrznej 10%, tj. 10cm na 1mb
 Spadek pochylni zewnętrznej 6%, tj. 6cm na 1mb

[Signature]
 mgr inż. arch. Henryk Romanowski
 nr upr. bud. 33-06-62/91
 nr ewid. Izby Arch. RP. MA-0207

Usługi Projektowe		
"P R O J E K T"		
mgr inż. Henryka Romanowska		
05-600 Grójec ul. Kasztanowa 28 lok.12		
tel. 0 603 850 997, h.romanowska@gmail.com		
nr rys: 15 P.B. przebudowy świetlicy wiejskiej w Wólce Gostomskiej		
Przekrój przez pochylnię		Skala 1:25
Adres bud. Wólka Gostomska, dz. nr ewid. 194/3, gm. Mogielnica		
Projektant	mgr inż. Henryka Romanowska	
Nr uprawnień	BUA-III-8386/113/89, MAZ/0017/POOK/09	
Opracował	mgr inż. Tomasz Mazur	Data wyk. 06.2012