


WIDOK NA ŚCIANĘ C-C
1:50

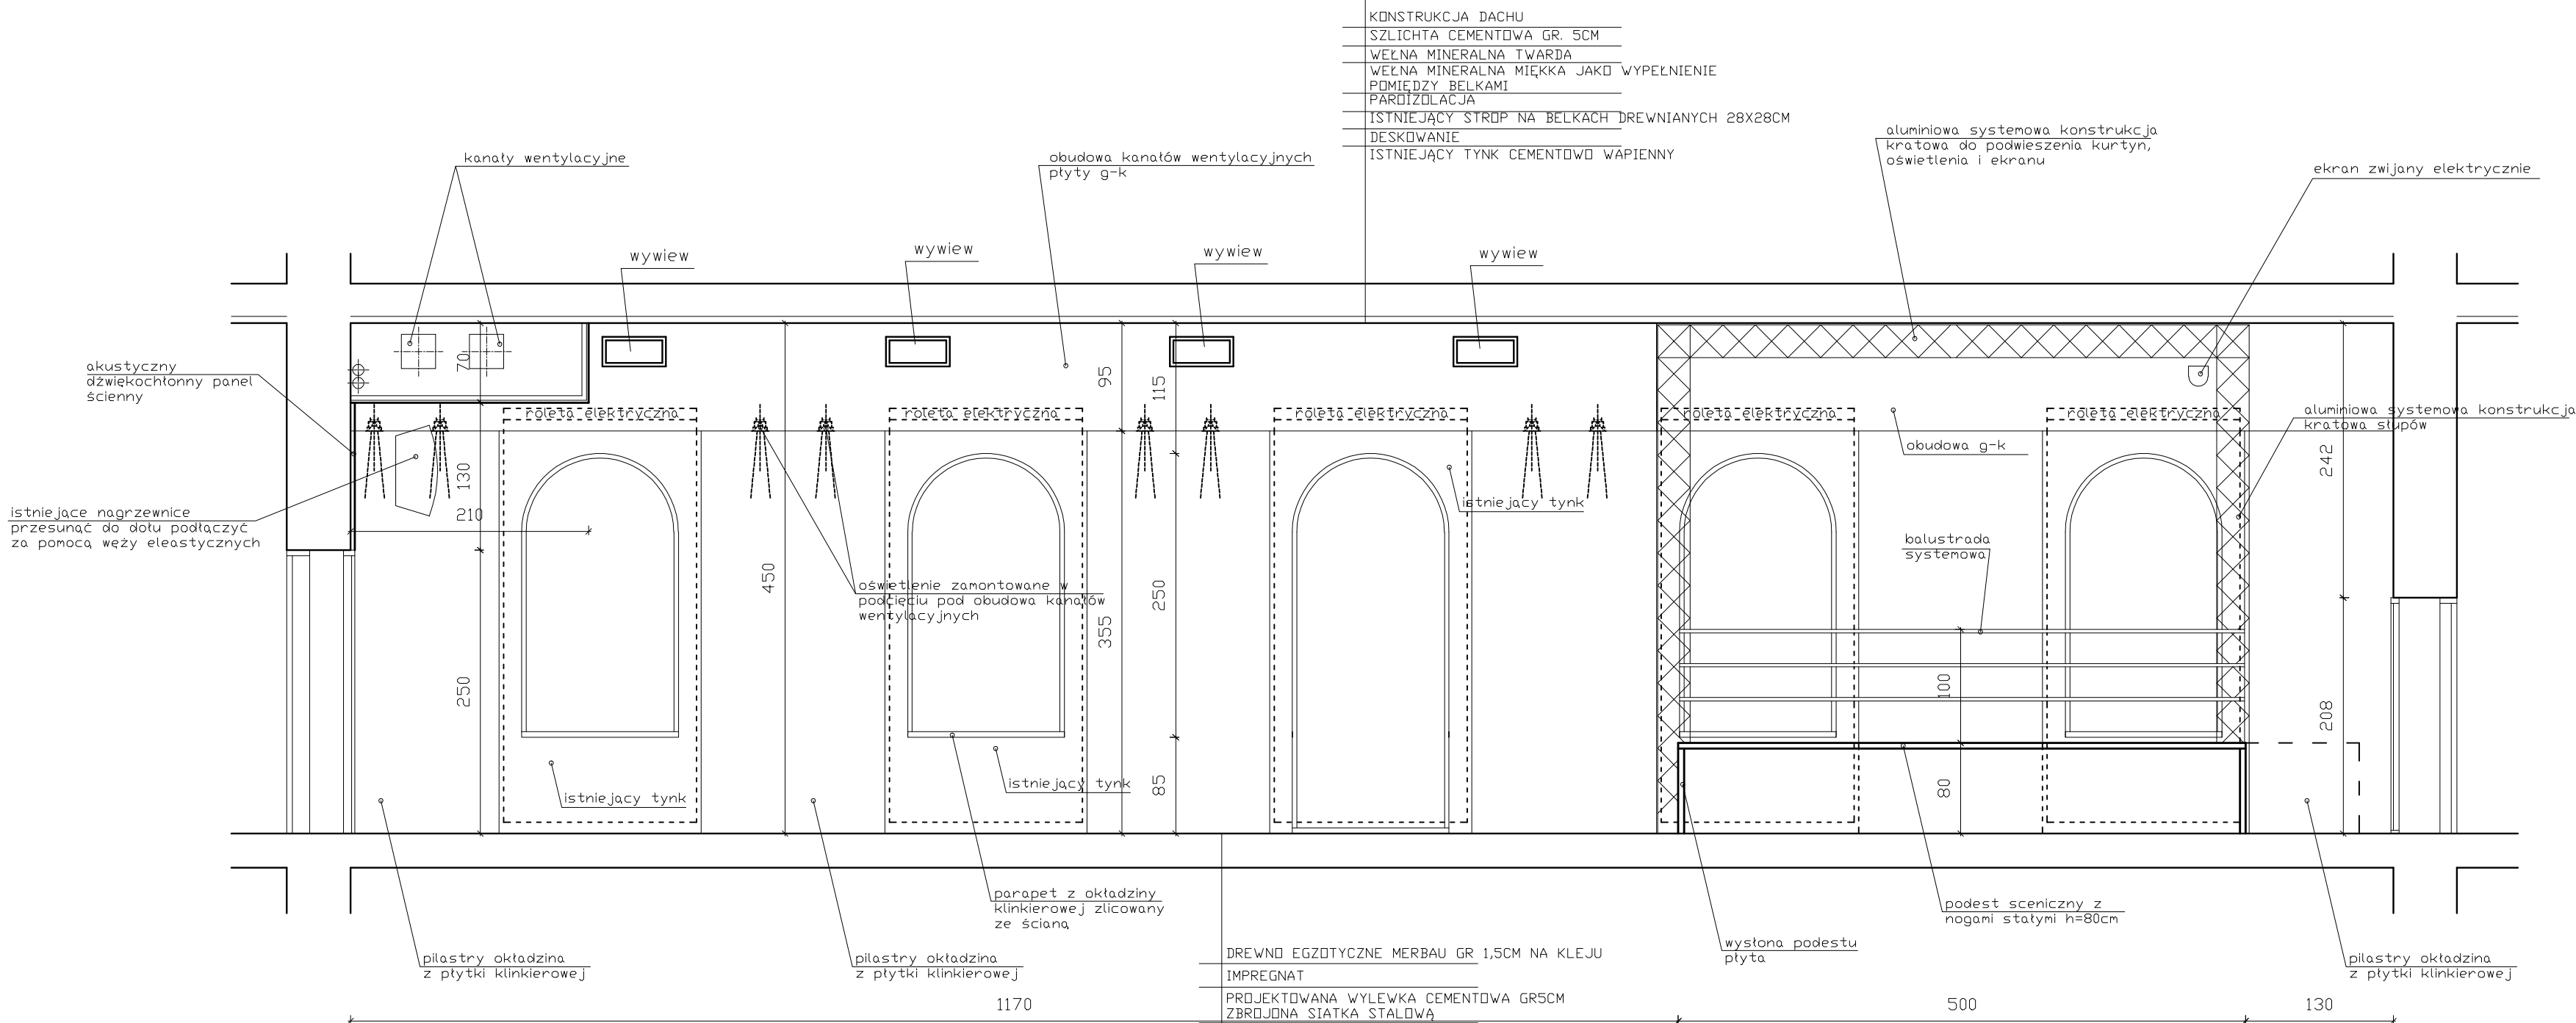

projekt		
PUH "PROJEKT" Agata Nowakowska, ul. Żeromskiego 31, 26-600 Radom tel/fax 048 340 46 46, www.n-projekt.com.pl, biuro@n-projekt.com.pl		
OBIEKT	PROJEKT REMONTU POMIESZCZEŃ ŚWIETLICY W ZABYTKOWYM BUDYNKU OSP MOGIELNICA PL. POŚWIĘTNE 11, 05-640 MOGIELNICA, (ARK. 13, OBRĘB NR 0001, MOGIELNICA)	BRANŻA ARCH.
INWESTOR	GMINA MOGIELNICA UL. RYNEK 1, 05-640 MOGIELNICA	STADIUM PB
TREŚĆ OPRACOWANIA	ŚWIETLICA, WIDOK NA ŚCIANĘ C-C	DATA CZERWIEC 2014
PROJEKTOWAŁ	mgr inż. arch. Marcin Nowakowski upr. nr MA/053/04 specjalność architektoniczna	SKALA 1:50
SPRAWDZIŁ		NR RYS. 20