


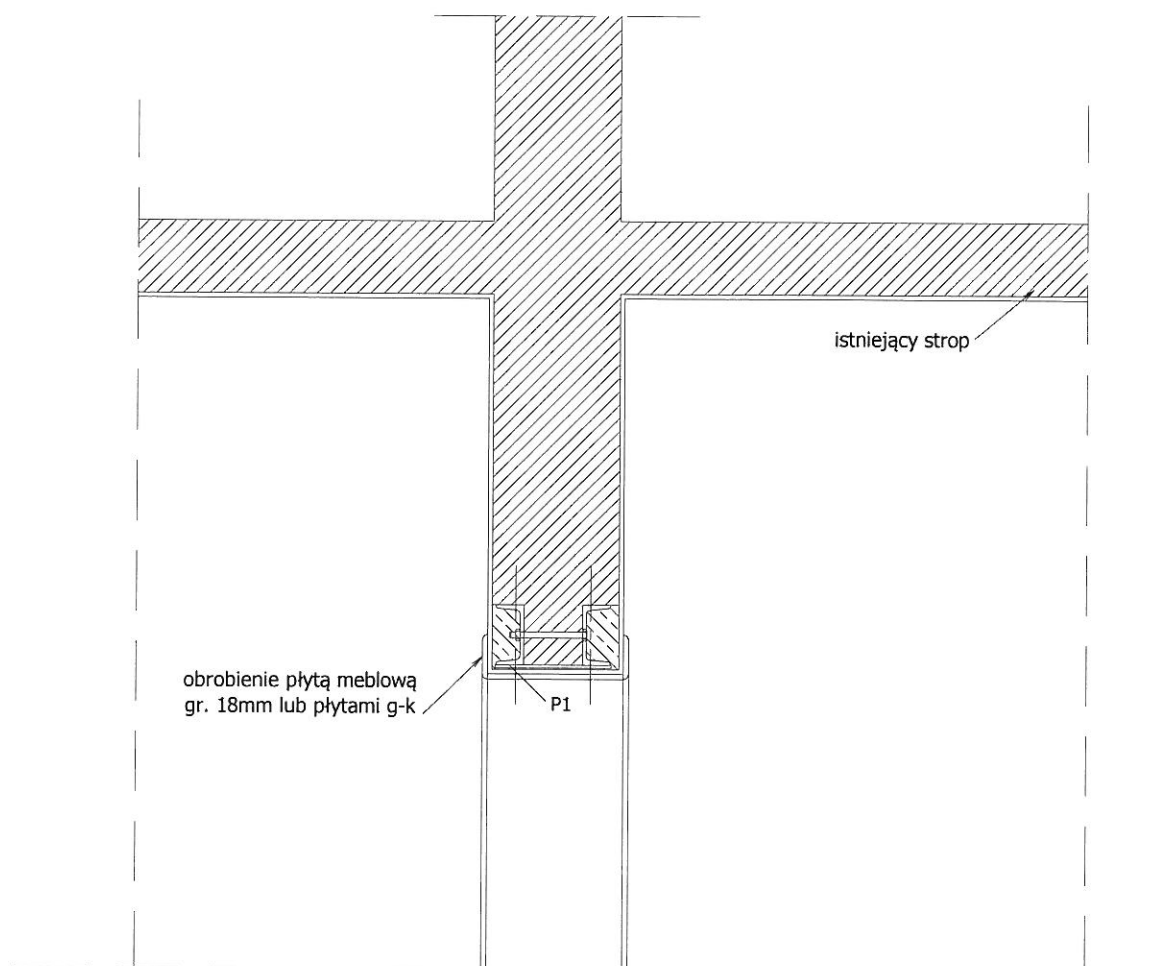

P-1 - stalowy 2 x ceownik 140 wykonany zgodnie z opisem technicznym.
 Przewiązki 100x180mm gr.10mm w rozstawie 800mm.
 Ceowniki skręcone śrubami ϕ 16 co co 800mm.

Materiały: Stal - AIIIIN B500PS; Beton - B20 (C15/20)


 mgr inż. arch. Tomasz Gajewski
 nr upr. bud. 5010/01
 nr ewid. Izby Arch. RP. MA-0207

Usługi Projektowe		
"P R O J E K T"		
mgr inż. Henryka Romanowska		
05-600 Grójec ul. Kasztanowa 28 lok.12		
tel. 0 603 850 997, h.romanowska@gmail.com		
nr rys: 16 P.B. przebudowy świetlicy wiejskiej w Wólce Gostomskiej		
Szczegół konstrukcji podciągu stalowego		Skala 1:25
Adres bud.	Wólka Gostomska, dz. nr ewid. 194/3, gm. Mogielnica	
Projektant	mgr inż. Henryka Romanowska	
Nr uprawnień	BUA-III-8386/113/89, MAZ/0017/POOK/09	
Opracował	mgr inż. Tomasz Mazur	Data wyk. 06.2012