


WIDOK NA ŚCIANĘ D-D
1:50

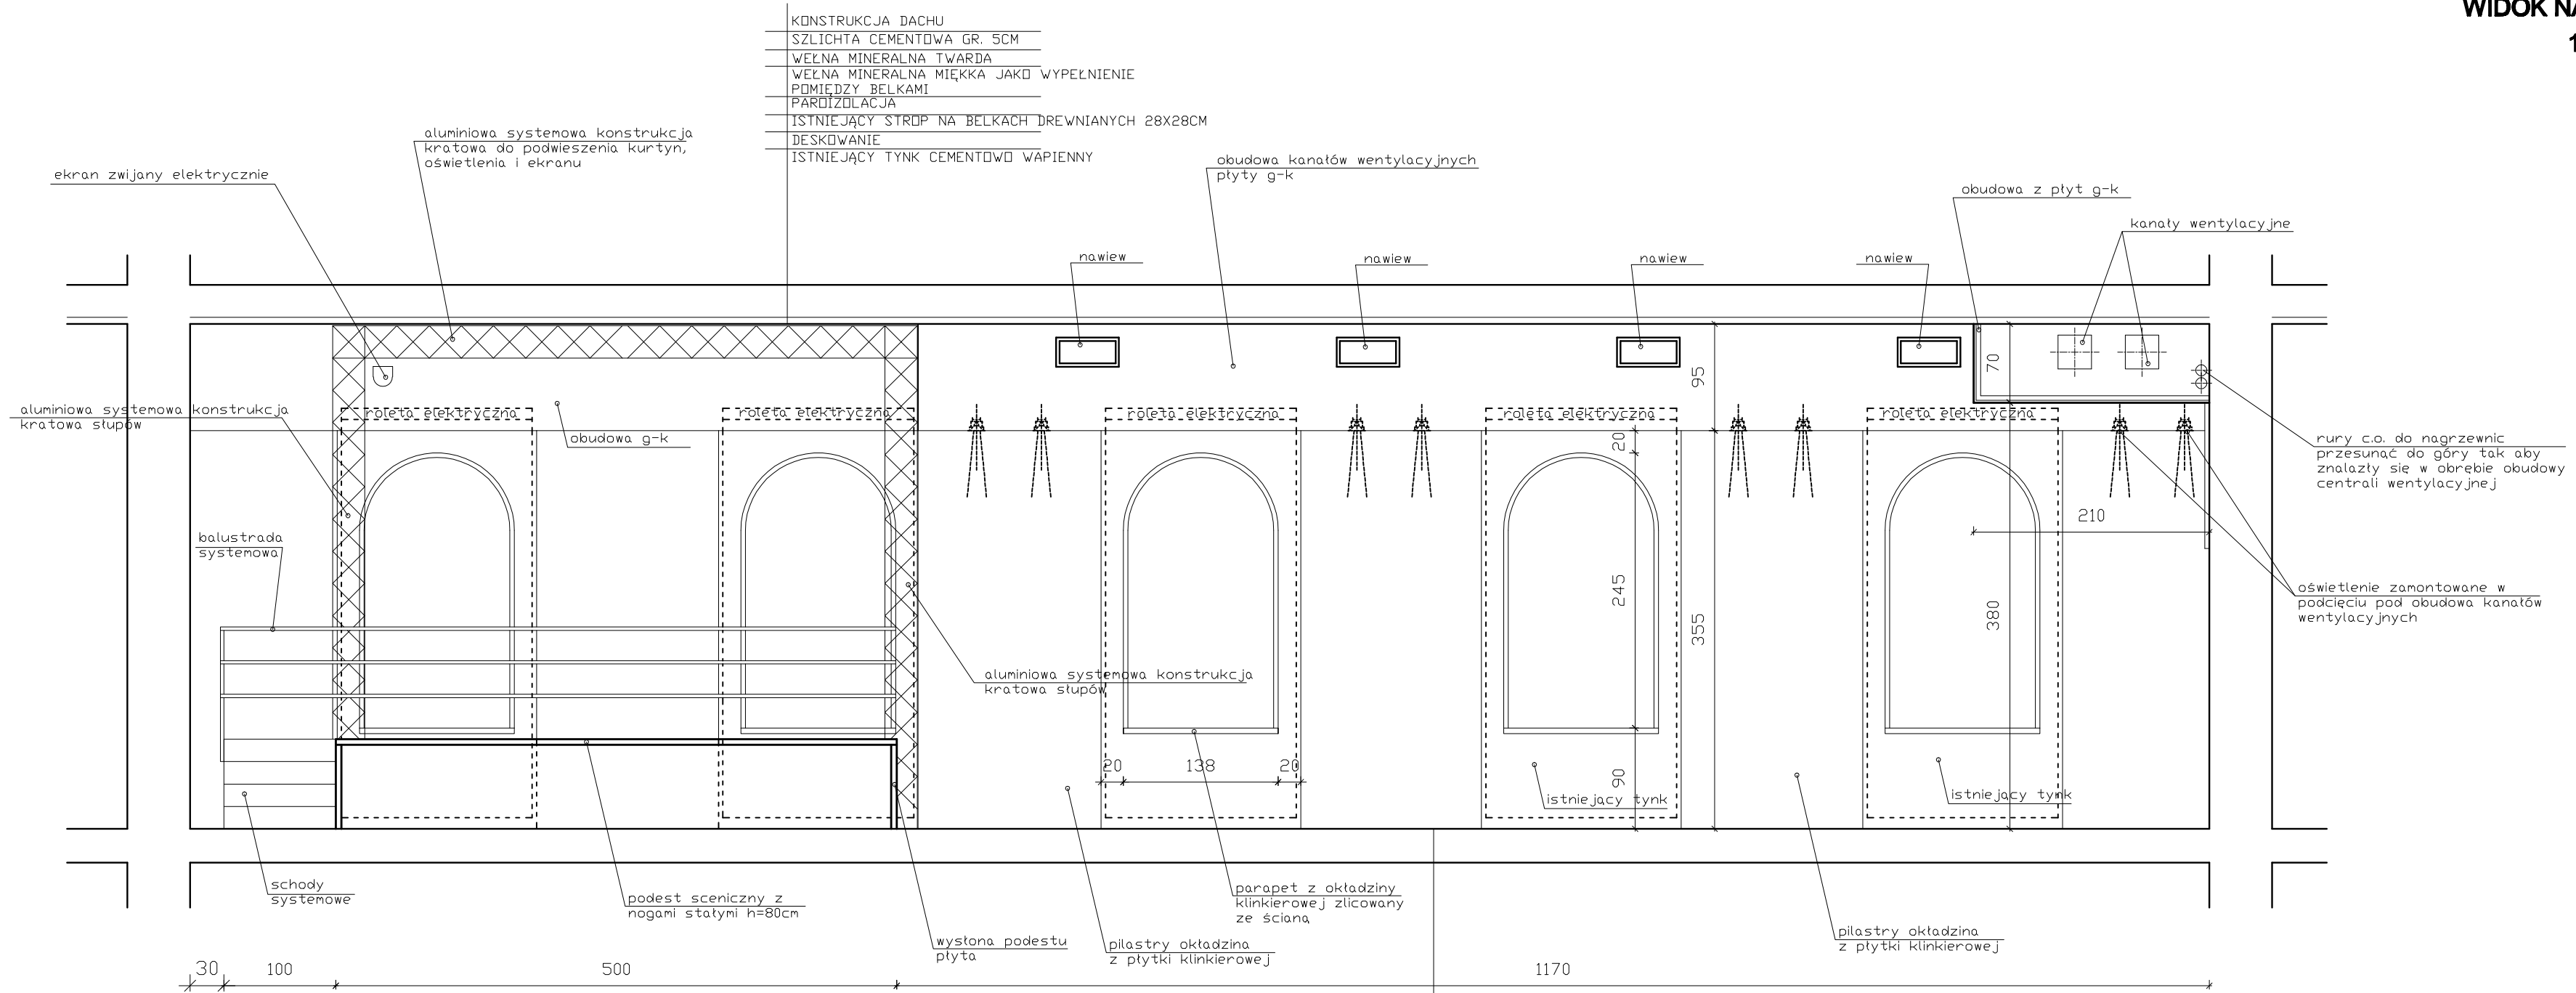

- DREWNO EGZOTYCZNE MERBAU GR 1,5CM NA KLEJU
- IMPREGNAT
- PROJEKTOWANA WYLEWKA CEMENTOWA GR5CM
- ZBROJONA SIATKA STALOWĄ
- PROJEKTOWANA PIANKA POLIURETANOWA GR. 0,5CM
- PROJEKTOWANA WARSTWA KERAMZYTU IZOLACYJNEGO GR. 8 -14CM
- PROJEKTOWANA PAROIZOLACJA Z FOLI PE
- ISTNIEJĄCA PŁYTA KLAINA PŁCIEŻKA NA BELKACH STALOWYCH 200
- ISTNIEJĄCY TYNK CEMENTOWO WAPIENNY

projekt PUH "PROJEKT" Agata Nowakowska , ul. Żeromskiego 31, 26-600 Radom tel/fax 048 340 46 46, www.n-projekt.com.pl, biuro@n-projekt.com.pl		
OBIEKT	PROJEKT REMONTU POMIESZCZEŃ ŚWIETLICY W ZABYTOKOWYM BUDYNKU OSP MOGIELNICA PL. POŚWIĘTNE 11, 06-640 MOGIELNICA, (ARK. 13, OBRĘB NR 0001, MOGIELNICA)	BRANŻA ARCH.
INWESTOR	GMINA MOGIELNICA UL. RYNEK 1, 06-640 MOGIELNICA	STADIUM PB
TREŚĆ OPACOWANIA	ŚWIETLICA, WIDOK NA ŚCIANĘ D-D	DATA CZERWIEC 2014
PROJEKTOWAŁ	mgr inż. arch. Marcin Nowakowski upr. nr MA/053/04 specjalność architektoniczna	SKALA 1:50
SPRAWDZIŁ		NR RYS. 21