


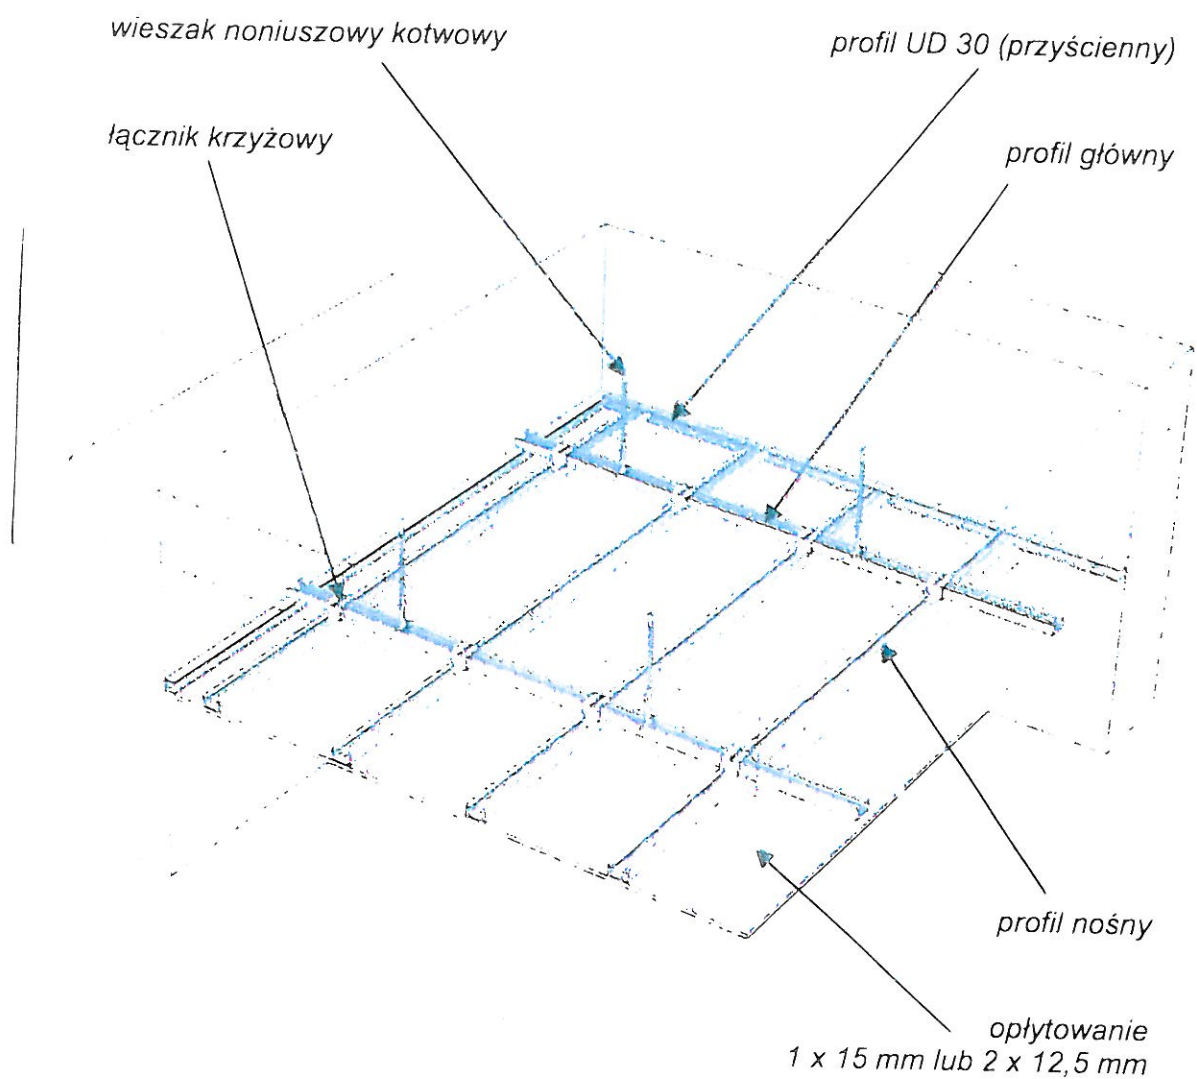

mgr inż. arch. Tomasz Mazur
 nr uprawnień: 0000000000
 nr ewid. Izby Arch. 1000 MA-0207

Usługi Projektowe		
"PROJEKT"		
mgr inż. Henryka Romanowska		
05-600 Grójec ul. Kasztanowa 28 lok.12		
tel. 0 603 850 997, h.romanowska@gmail.com		
nr rys: 18 P.B. przebudowy świetlicy wiejskiej w Wólce Gostomskiej		
Szczegół konstrukcji sufitu podwieszonego		Skala 1:25
Adres bud.	Wólka Gostomska, dz. nr ewid. 194/3, gm. Mogielnica	
Projektant	mgr inż. Henryka Romanowska	
Nr uprawnień	BUA-III-8386/113/89, MAZ/0017/POOK/09	
Opracował	mgr inż. Tomasz Mazur	Data wyk. 06.2012