




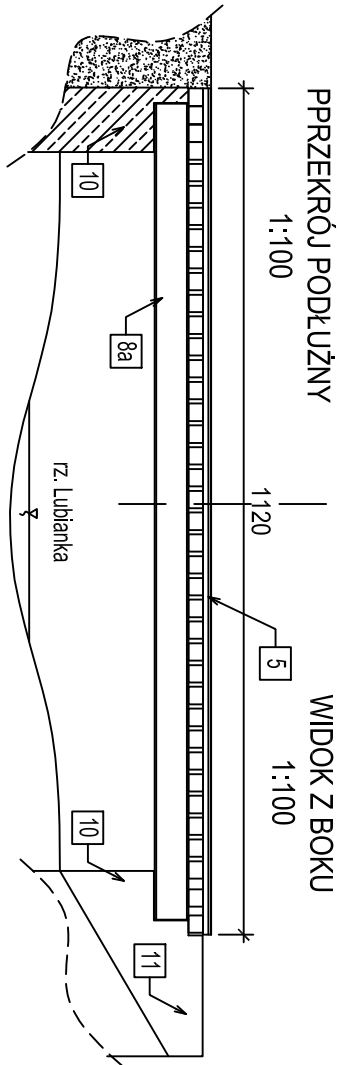

PRZĘKRÓJ POPRZECZNY z widokiem na przyczółek
(obiekt istniejący) 1:50

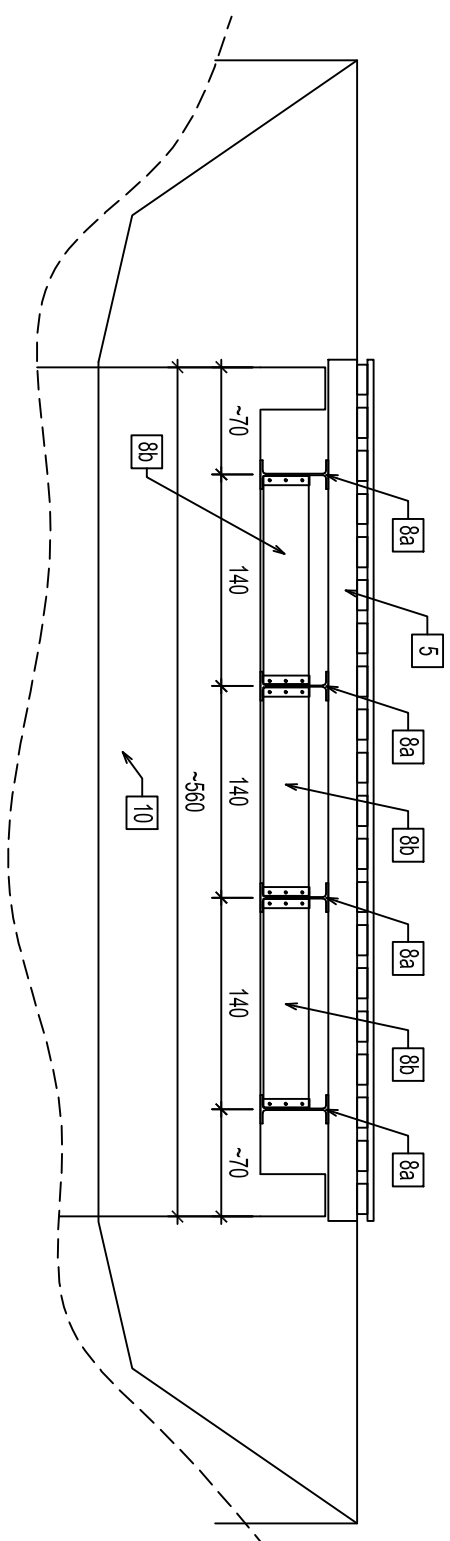

- OZNACZENIA:
- 4 - nawierzchnia gruntowa
 - 5 - istniejący pomost drewniany
 - 7 - bariera N1 W3 B
 - 8a - istniejące dźwigar IPN 450
 - 8b - istniejące poprzecznice
 - 10 - istniejący korpus podpory
 - 11 - istniejący korpus skrzydła

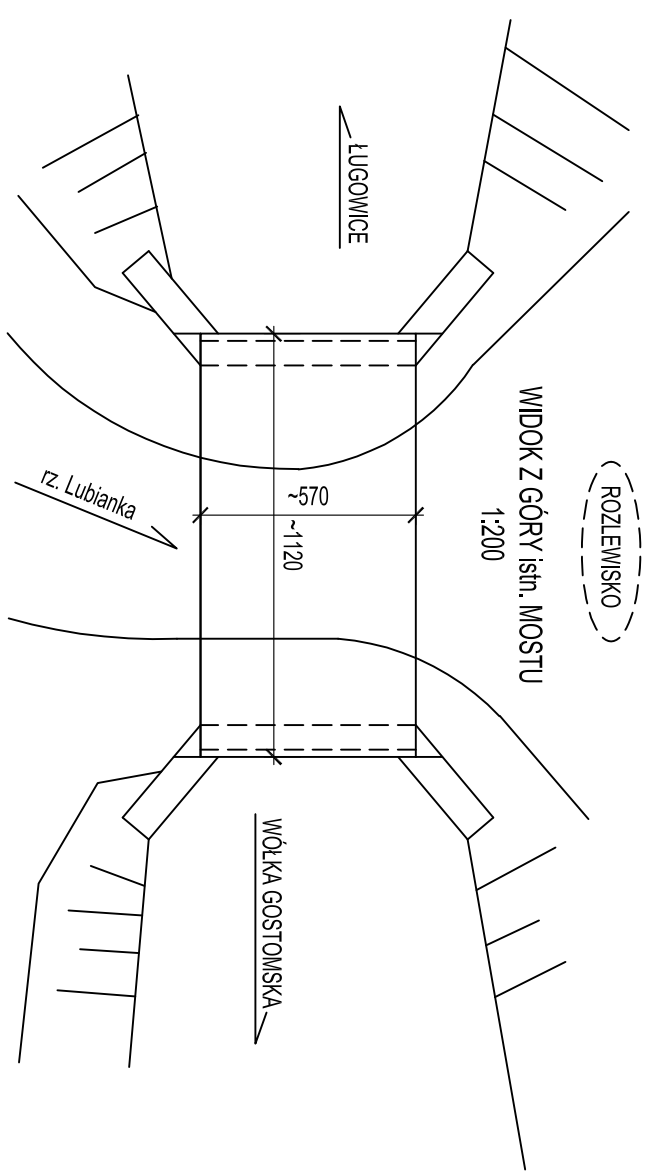

JEDNOSTKA PROJEKTOWA			
 BIURO INŻYNIERSKIE Łukasz Widołski			
ul. Borowej Góry 1/54, 01-354 Warszawa biuro: Szczesna, ul. Truskawkowa 5, 05-600 Grójec tel. 512 425 611, email: biuroinzynierskie@op.pl www.biuroinzynierskie.com			
NAZWA OBIEKTU BUDOWLANEGO			
Remont mostu w m. Wólka Gostomska gmina Mogielnica			
INWESTOR			
Gmina Mogielnica			
05-640 Mogielnica, ul. Rynek 1			
BRANŻA / Mostowa		TYTUŁ RYSUNKU	
Drogonwa / Mostowa		Rysunek ogólny istniejącego mostu	
PROJEKTANT BRANŻY MOSTOWEJ		PROJEKT WYKONAWCZY	
mgr inż. GERARD MARCZEWSKI		mgr inż. GERARD MARCZEWSKI	
SPRAWDZAJĄCY BRANŻY MOSTOWEJ		mgr inż. ANNA ZBUCKA-MARCZEWSKA	
PROJEKTANT BRANŻY DROGOWEJ		mgr inż. ŁUKASZ WIDALSKI	
DATA		SKALA	
11.2016		1:50, 100, 200	
ARKUSZ		NUMER RYSUNKU	
1/1		M-03	