


Zestawienie podgrzewaczy elektrycznych przepływowych

Nr pom.	Nr. Urz.	Nazwa pomieszczenia	Rodzaj odbiornika	Moc [kW]
7	P1	Toaleta dla kobiet i niepełnosprawnych	umywalka	4
8	P2	Toaleta męska	umywalka	4
9	P3	Pom. Gospodarcze	zlewozmywak	6
5		Pom. Gospodarcze	zlewozmywak	6

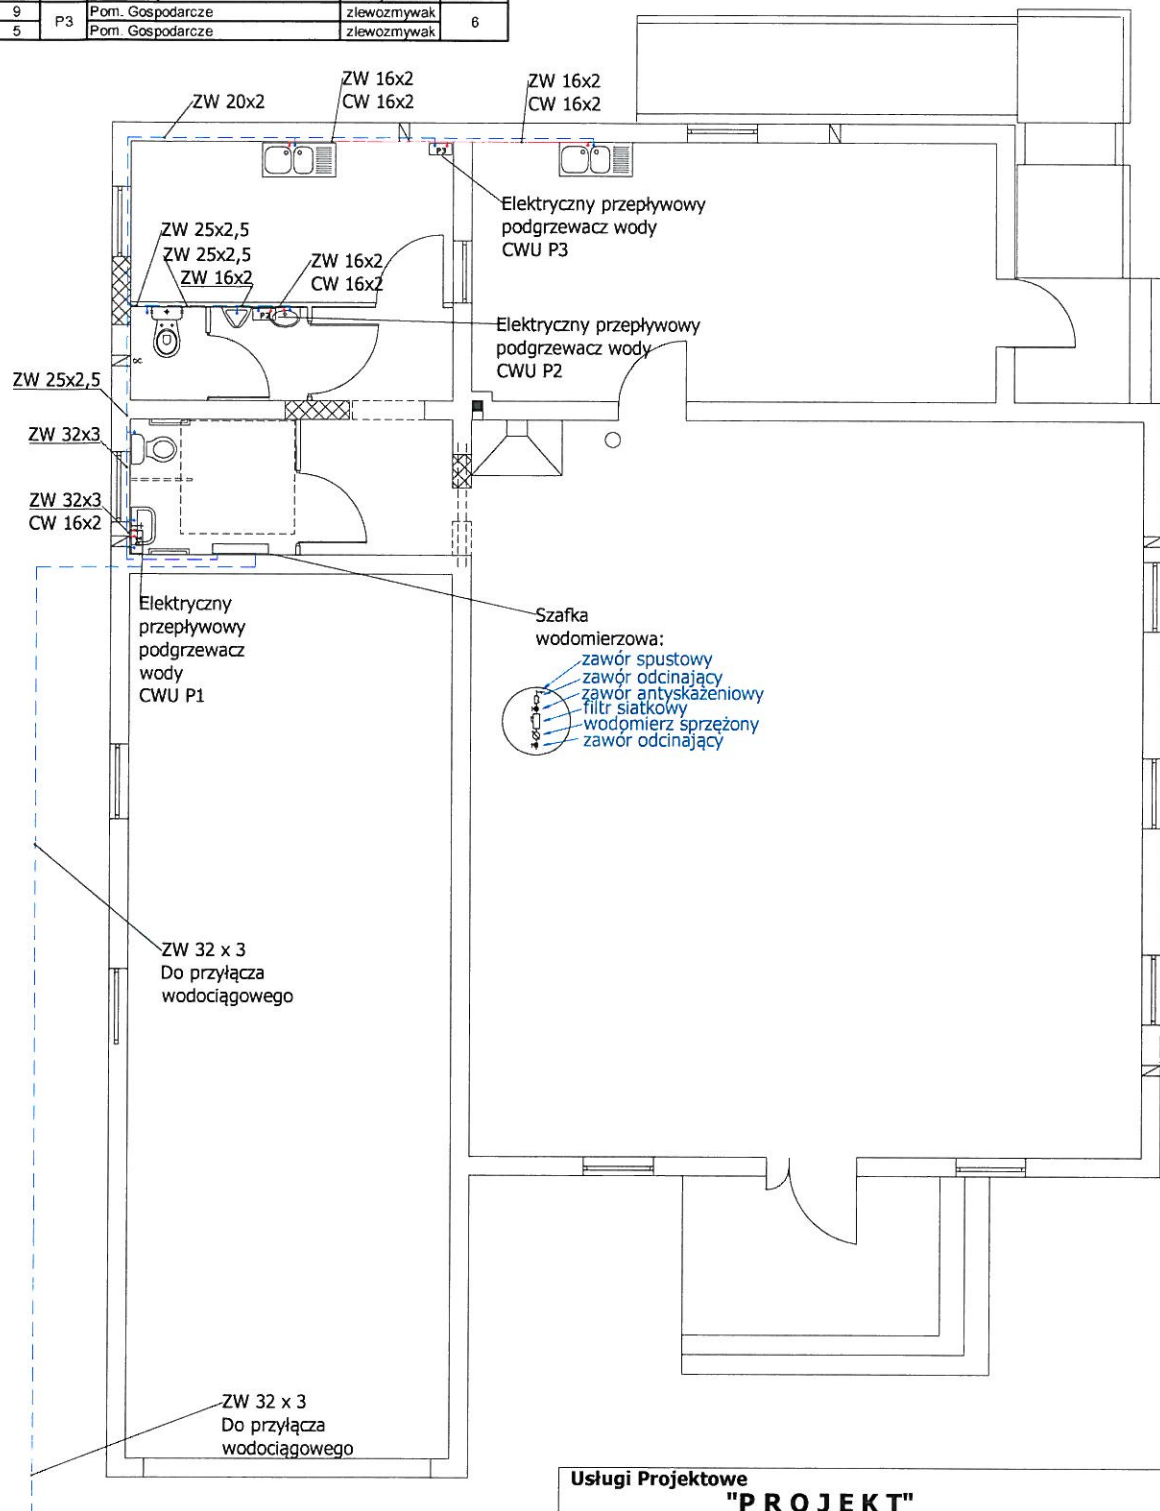

Legenda:

- Elektryczny przepływowy podgrzewacz wody
 Instalacja cwu - ciepła woda
 Instalacja cwu - zimna woda

Usługi Projektowe

"P R O J E K T"

mgr inż. Henryka Romanowska

05-600 Grójec ul. Kasztanowa 28 lok.12

tel. 0 603 850 997, h.romanowska@gmail.com

nr rys: 3 P.B. modernizacji OSP w Wólce Gostomskiej

Rzut przyziemia - inst. wodociągowaSkala
1:100

Adres bud. Wólka Gostomska, dz. nr ewid. 194/3, gm. Mogielnica

Projektant mgr inż. Barbara Szymańska

Nr uprawnień BUA-III-8386/140/89

Opracował mgr inż. Piotr Atkaczunas

Data wyk. 06.2012