



w środku rozpiętości

1:50

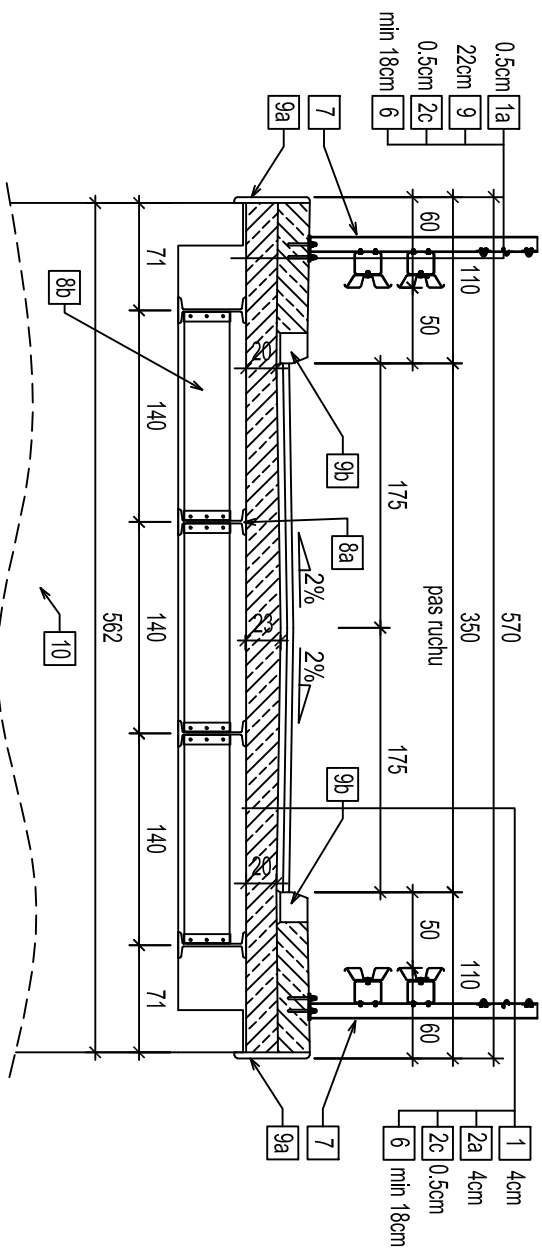


PRZEKRÓJ PODŁUŻNY

1:100

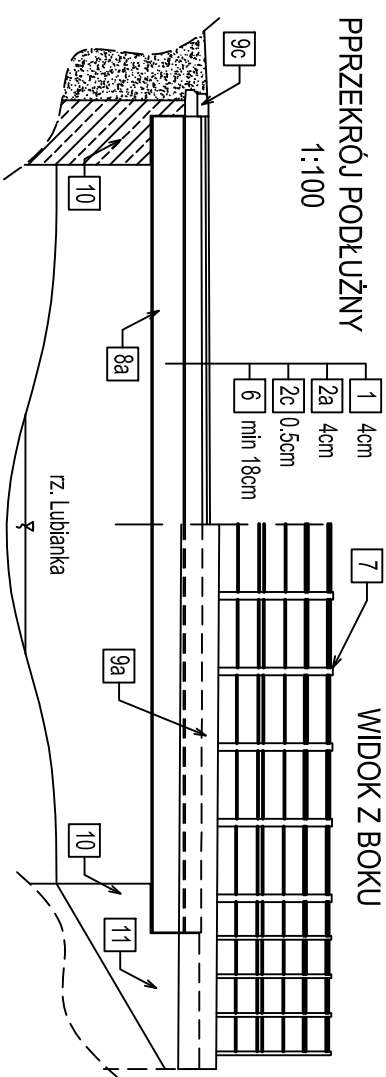

WIDOK Z BOKU

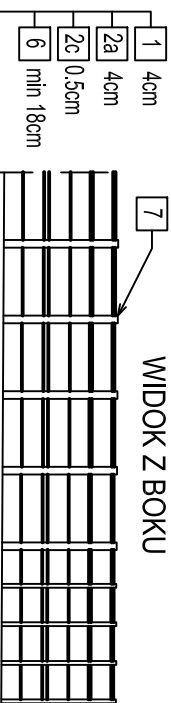


ubianka

OZNACZENIA:

- 1 - warstwa szczerła z betonu asfaltowego
- 1a - nawierzchnia chemoutwardzana
- 2a - warstwa wiążąca asfaltu laneo
- 2c - izolacja z papy termozgrzewalnej
- 6 - żelbetowa płyta pomostu
- 7 - bariera N1 W3 B
- 8a - istniejące dzwigar PN 450
- 8b - istniejące poprzecznice
- 9 - kapa monolityczna
- 9a - deska polimerobetonowa
- 9b - krawężnik kamienny
- 9c - krawężnik drogowy "poziomo" na betonowej ławie oporowej
- 10 - istniejący korpus podpory
- 11 - istniejący korpus skrzydła

WIDOK Z GÓRY MOSTU

1:100

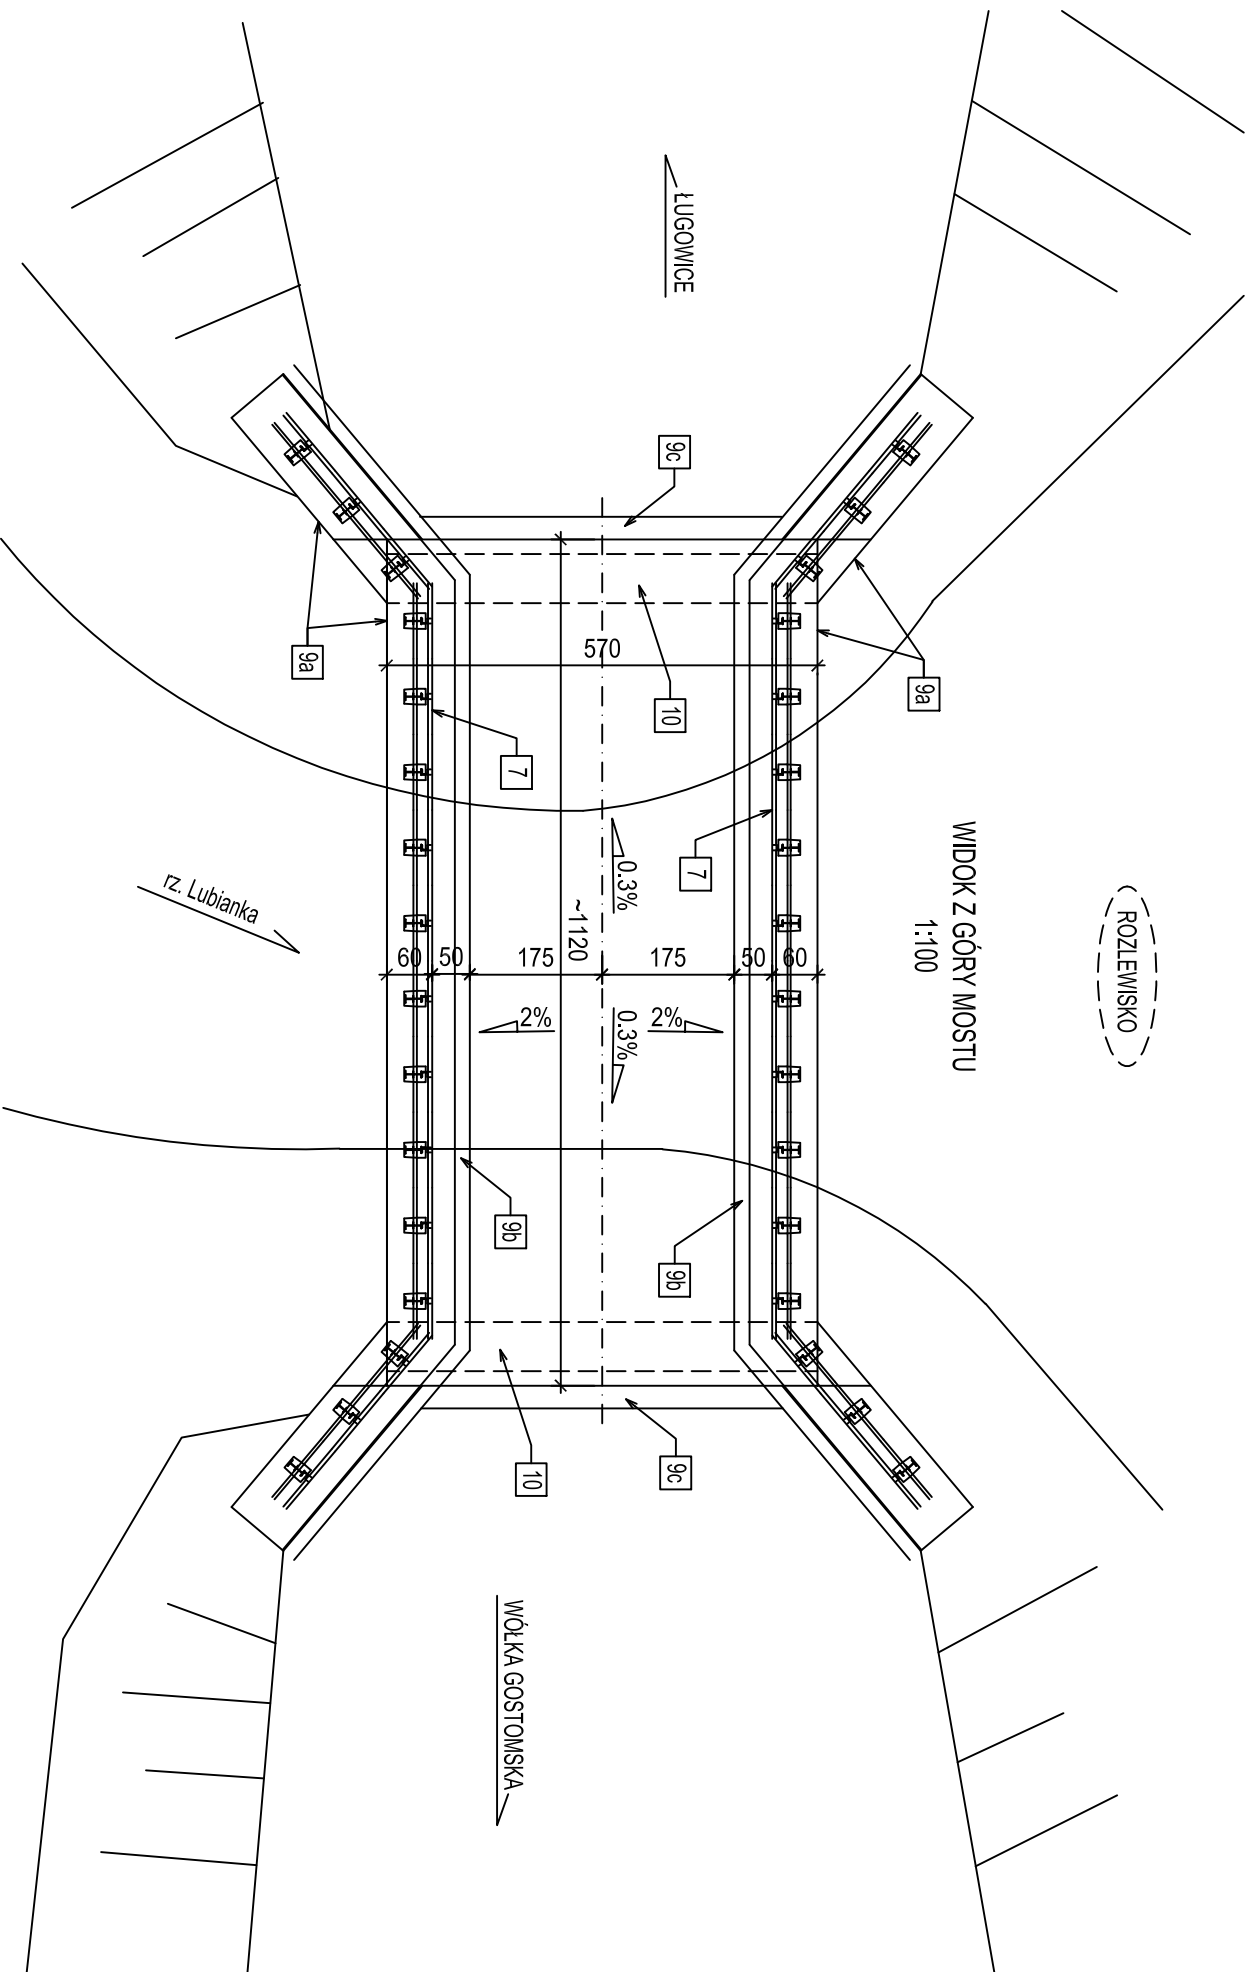

ŁUGOWICE

WÓŁKA GOSTOMSKA

JEJEDYNOSTKA PROJEKTOWA



BIURO INŻYNIERSKIE
Łukasz Widałski

ul. Borowej Góry 1/5/4, 01-354 Warszawa
 biuro: Szczególna, ul. Truskawkowa 5, 05-600 Grójec
 tel. 512 425 611, email: biuroinzynierskie@op.pl
www.biuroinzynierskie.com

NADZWA GIEBETU BUDOWANEGO

Remont mostu w m. Wólka Gostomska gmina Mogielnica

INWESTOR

Gmina Mogielnica
 05-640 Mogielnica, ul. Rynek 1

BRANŻA	TYTUŁ PROJEKTU	SKALA
Drogowa / Mostowa	PROJEKT WYKONAWCZY	
PROJEKTANT BRANŻY MOSTOWEJ mgr inż. GERARD MARCZEWSKI	NUMER UPRAWNIEN MAZ/0127/POOM/09	POPE
SPRAWDZĄCY BRANŻY MOSTOWEJ mgr inż. ANNA ZBUCKA-MARCZEWSKA	NUMER UPRAWNIEN MAZ/0027/PWBW/16	POPE
PROJEKTANT BRANŻY DROGOWEJ mgr inż. ŁUKASZ WIDAŃSKI	NUMER UPRAWNIEN MAZ/0143/POOD/12	POPE
TTTŁ RYSUNKU		

DATA

11.2016

SKALA

1:50, 100

ARABIZ

1/1

NUMER RYSUNKU

M-04

Rysunek ogólny mostu po remoncie