


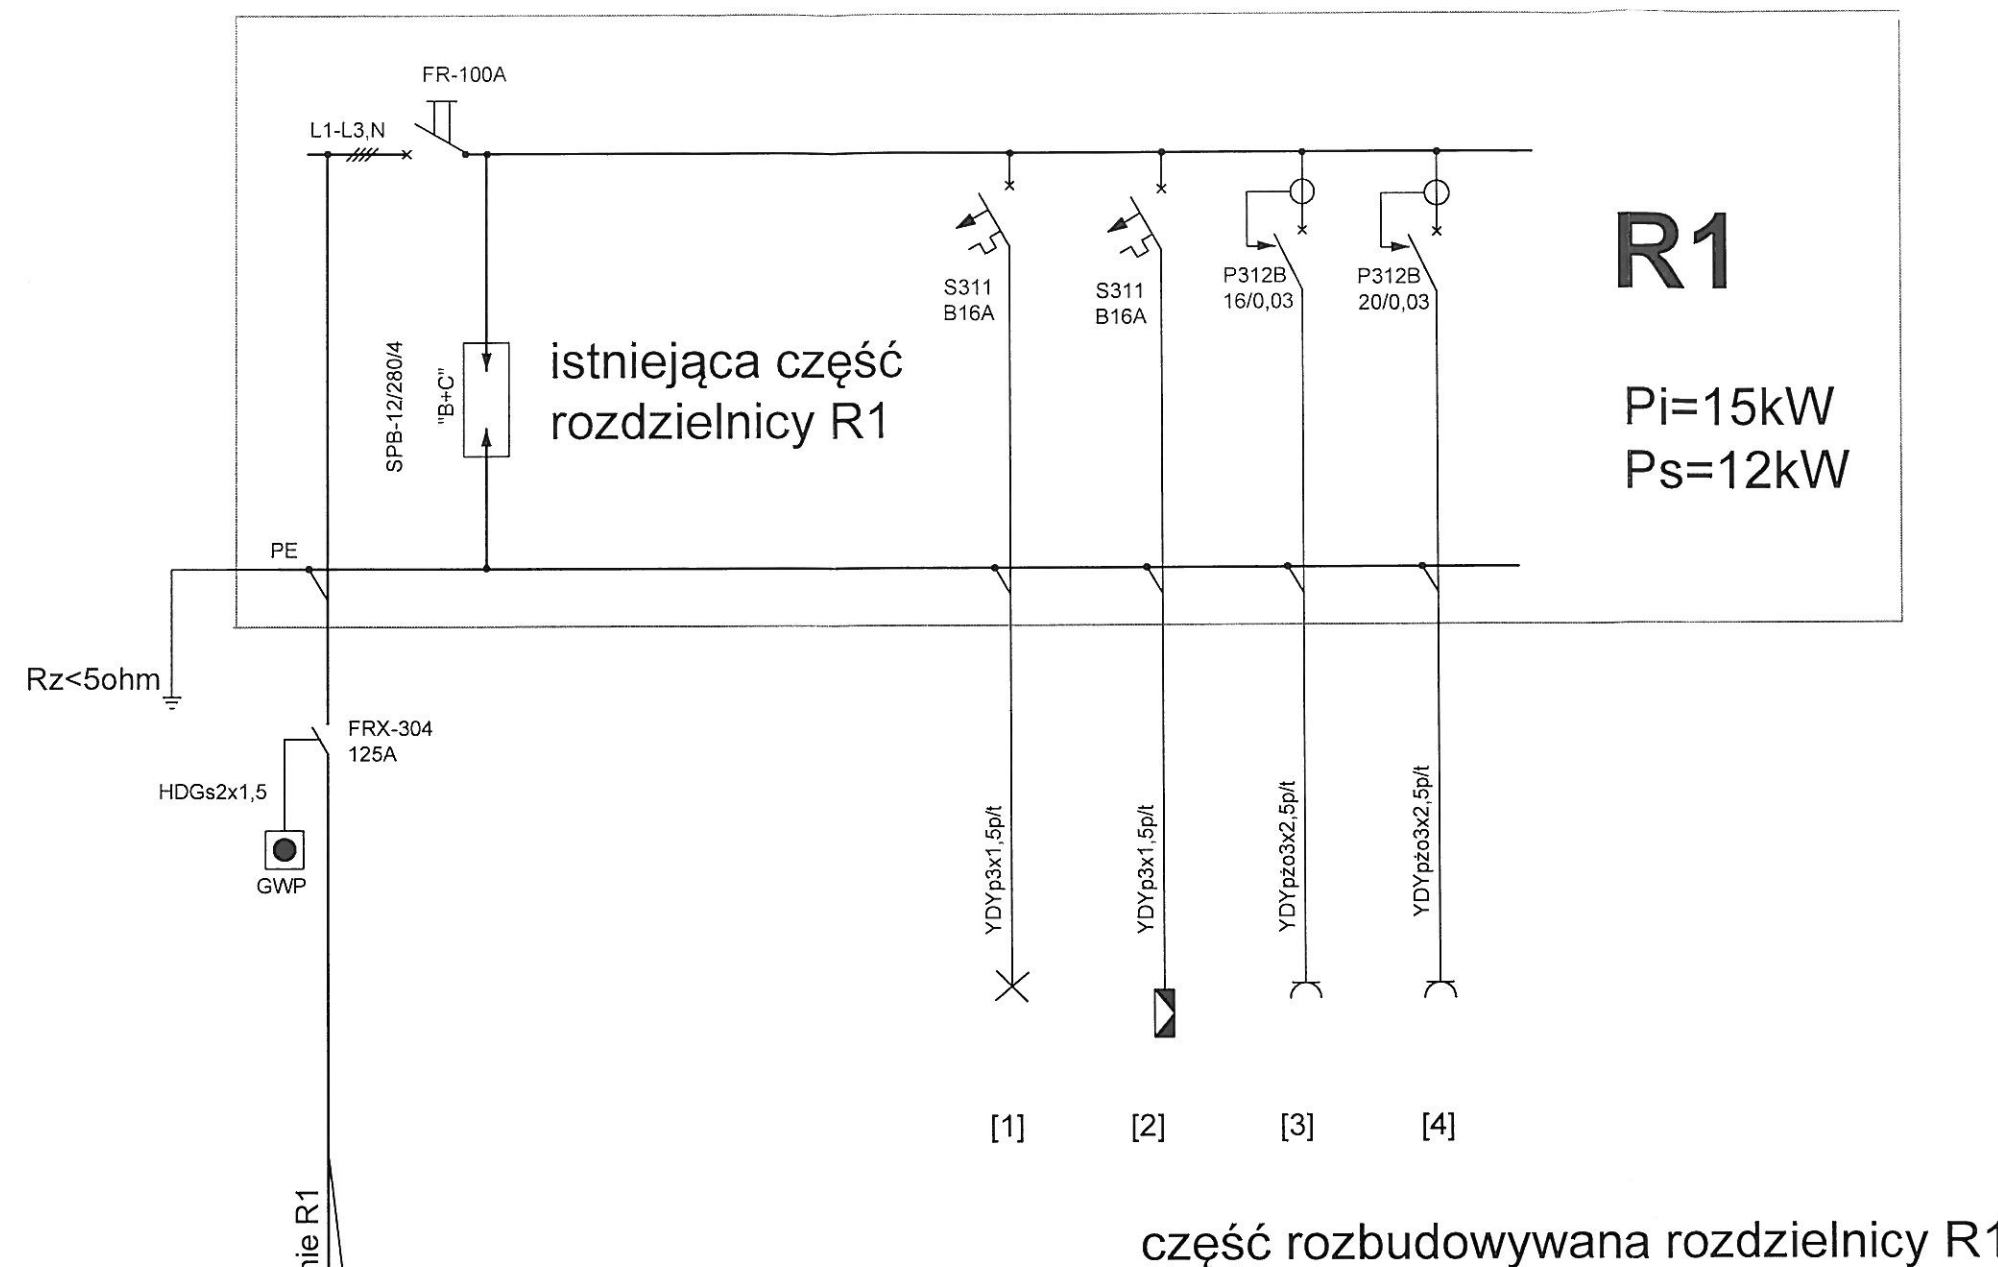

Całość zgodna z częścią opisową.

Jeżeli w istniejącej rozdzielnicy R1 brak wolnych pól, to w jej miejsce zabudować nową RN-2x12 - 55 i zasilić dotychczasową linią rozdzielczą

Numery obwodów zgodne z rzutem instalacji elektrycznej - rys. nr. 2

Obwód oznaczony na rzucie instalacji jako [x] wpiąć do istniejącego zasilania oświetlenia kuchni

SYSTEM OCHRONY SZYBKIE WYŁĄCZENIE - TNC-S

	Nazwisko	Podpis	Data	Schemat rozdziału energii jednokreskowy schemat rozbudowy R1 (przebudowa świetlicy wiejskiej w budynku OSP Wólka Gostomska)	
Projektował	mgr inż. Marian Antoszewski		22.07.2012		
Uprawnienia	NB-8386/128/78	Skala			
Przedsiębiorstwo Usługowe "PORAJ" Grójec tel/fax. 48-664-35-45 Email: porajx@wp.pl				Adres: Gmina i Miasto Mogielnica OSP Wólka Gostomska dz.nr. 194/3	Rys. 1