


INWENTARYZACJA KLATKI
SCHODOWEJ - RZUT

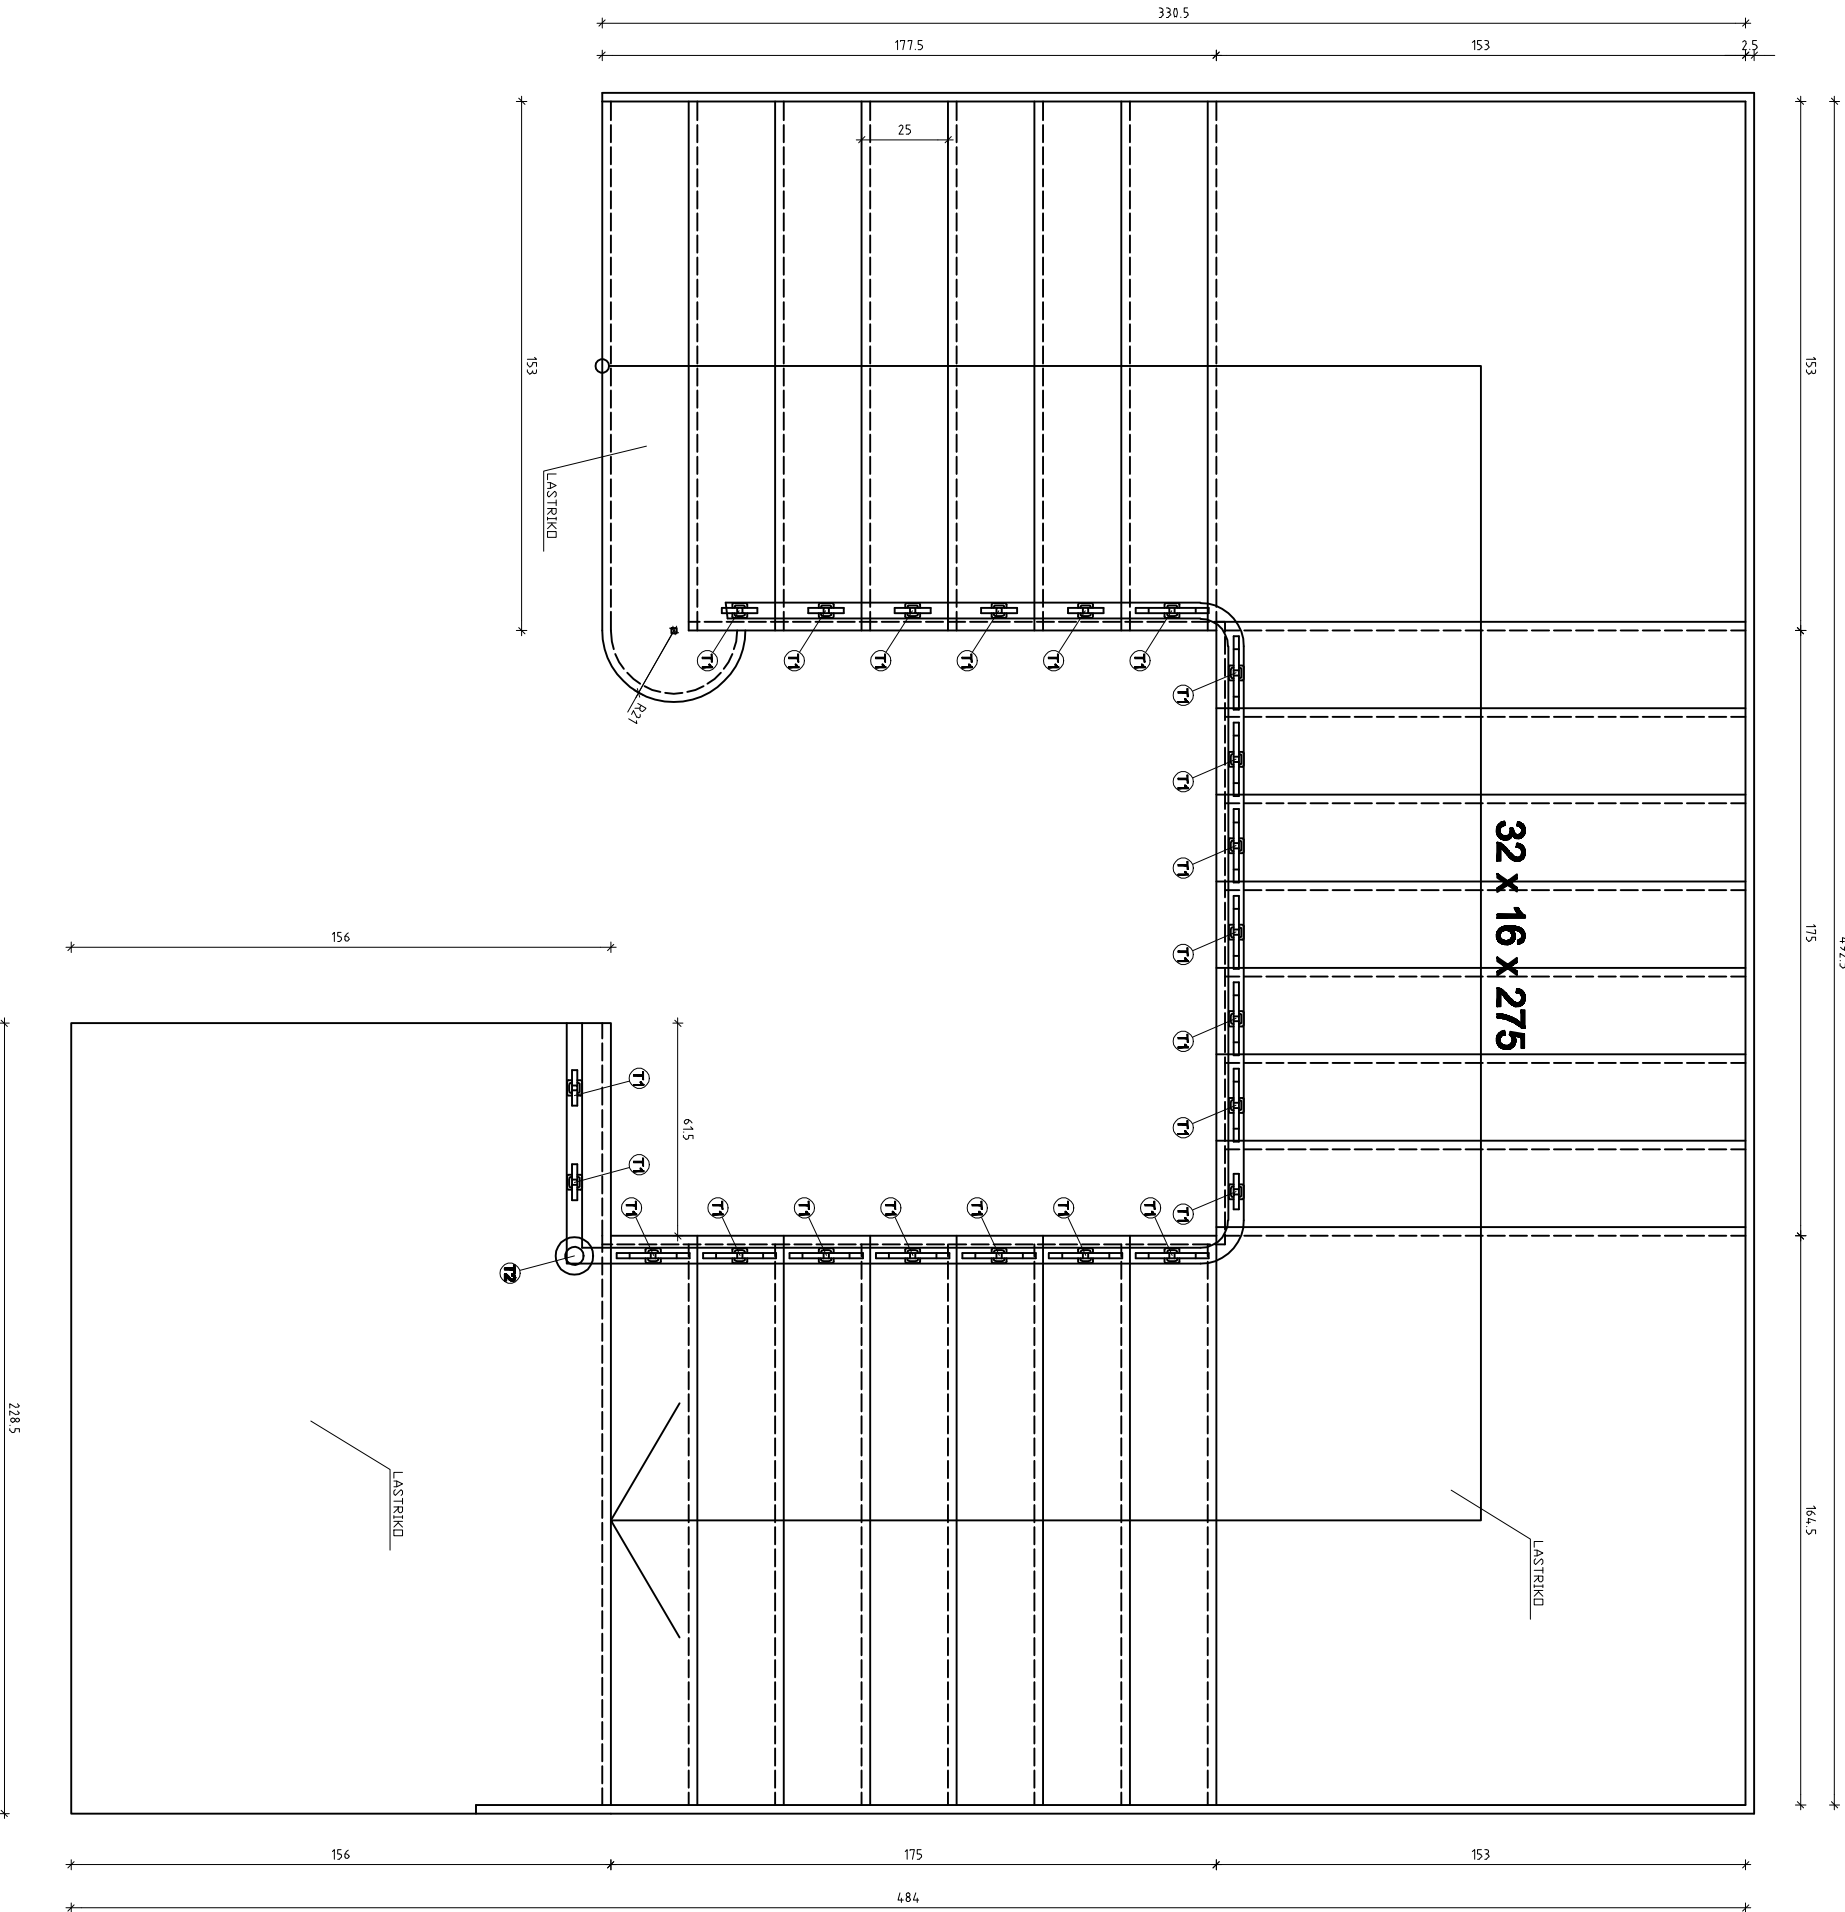

Firma: "PROJEKT" Agnieszka Nowakowska, ul. Żeromskiego 31, 28-600 Radom tel/fax 048 340 46 46, www.n-projekt.com.pl, biuro@n-projekt.com.pl			
OBIEKT	PROJEKT REMONTU POMIĘDZY INNYMI W ZWIĄZKU Z BUDOWNICTWEM PŁ. POBIENIE 11, 05-440 MOGIELNICA, (ARK. 13, OBRĘB NR 0001, MOGIELNICA)	BRANŻA	ARCH.
INWESTOR	GMINA MOGIELNICA UL. RYNEK 1, 05-640 MOGIELNICA	STADIUM	PB
TEMAT	INWENTARYZACJA KLATKI SCHODOWEJ - RZUT	DATA	CZERWIEC 2014
PROJEKTOWAŁ	mgr inż. arch. Marcin Nowakowski upr. nr M6/053/04 specjalność: architektura	SKALA	1:20
BRANŻA		NR RZUT	6