


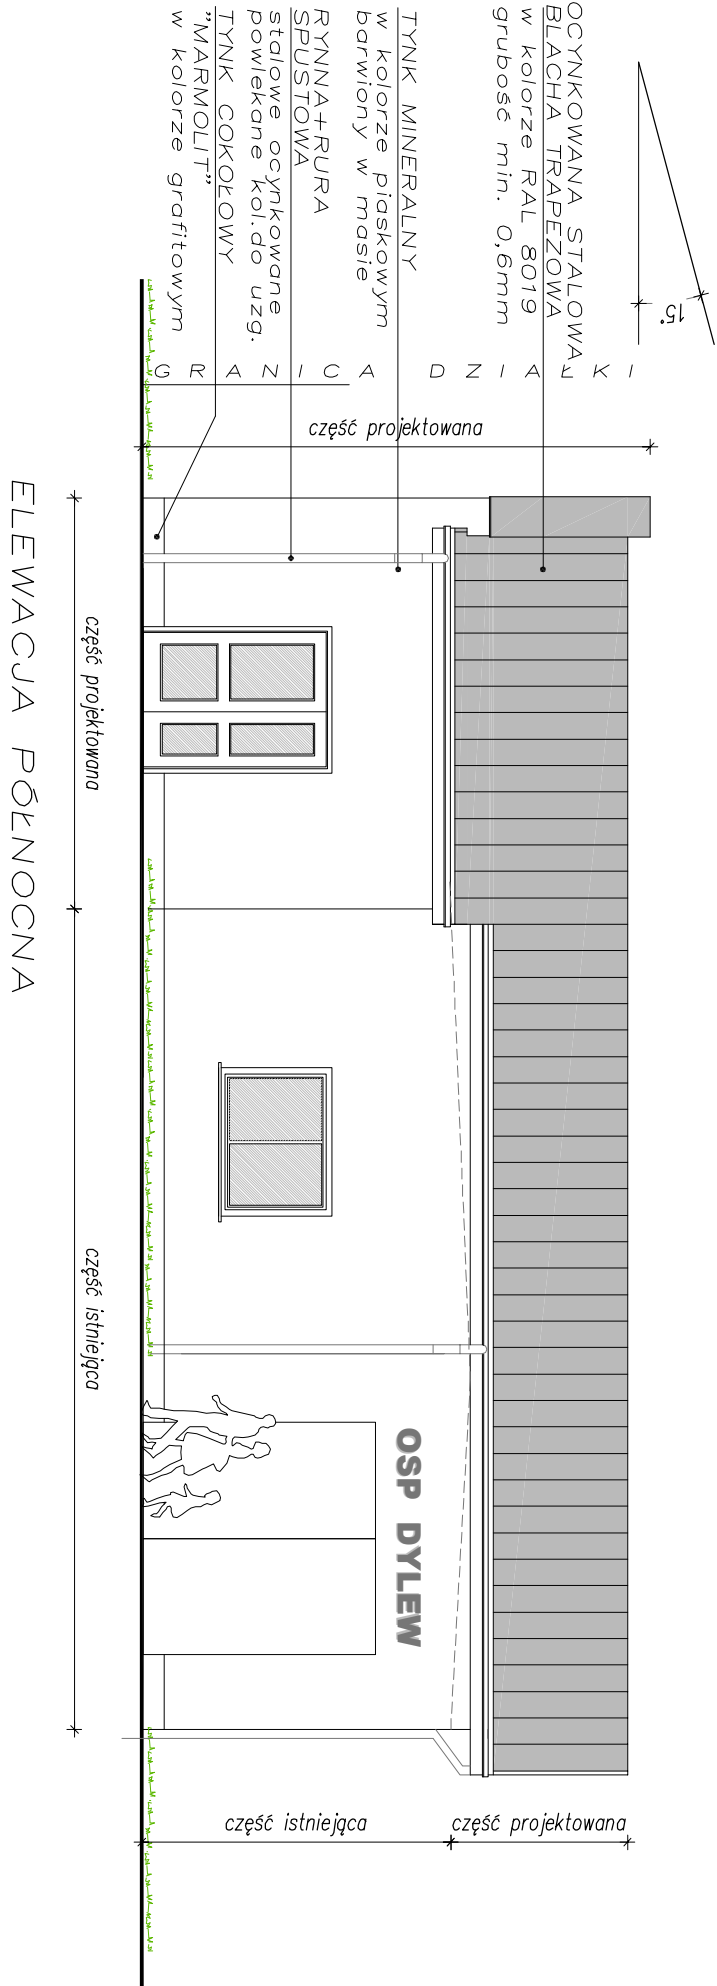

rys.nr A-6	projekt budowlany : ROZBUDOWY I PRZEBUDOWY REMIZY OSP
tytuł: ELEWACJA	
inwestor:	GMINA MOGIELNICA ul. Rynek 1 05-640 Mogielnica
adres inwestycji:	obręb 0008 DYLEW , dz. nr ew. 202 j. ew. 140607_5 Mogielnica
faza:	projekt budowlany
branża:	architektura
projektant:	mgr inż. arch. Anna Żebrowska upr. MA/043/12
sporządzający:	mgr inż. arch. Marek Skrzyski upr. SI-659/78
specjalność:	architektoniczna
rysownik:	mgr inż. arch. Magdalena Liszowska-Nowak, inż. arch. Marek Nowak
data:	14 grudnia 2016r skala: 1:100