


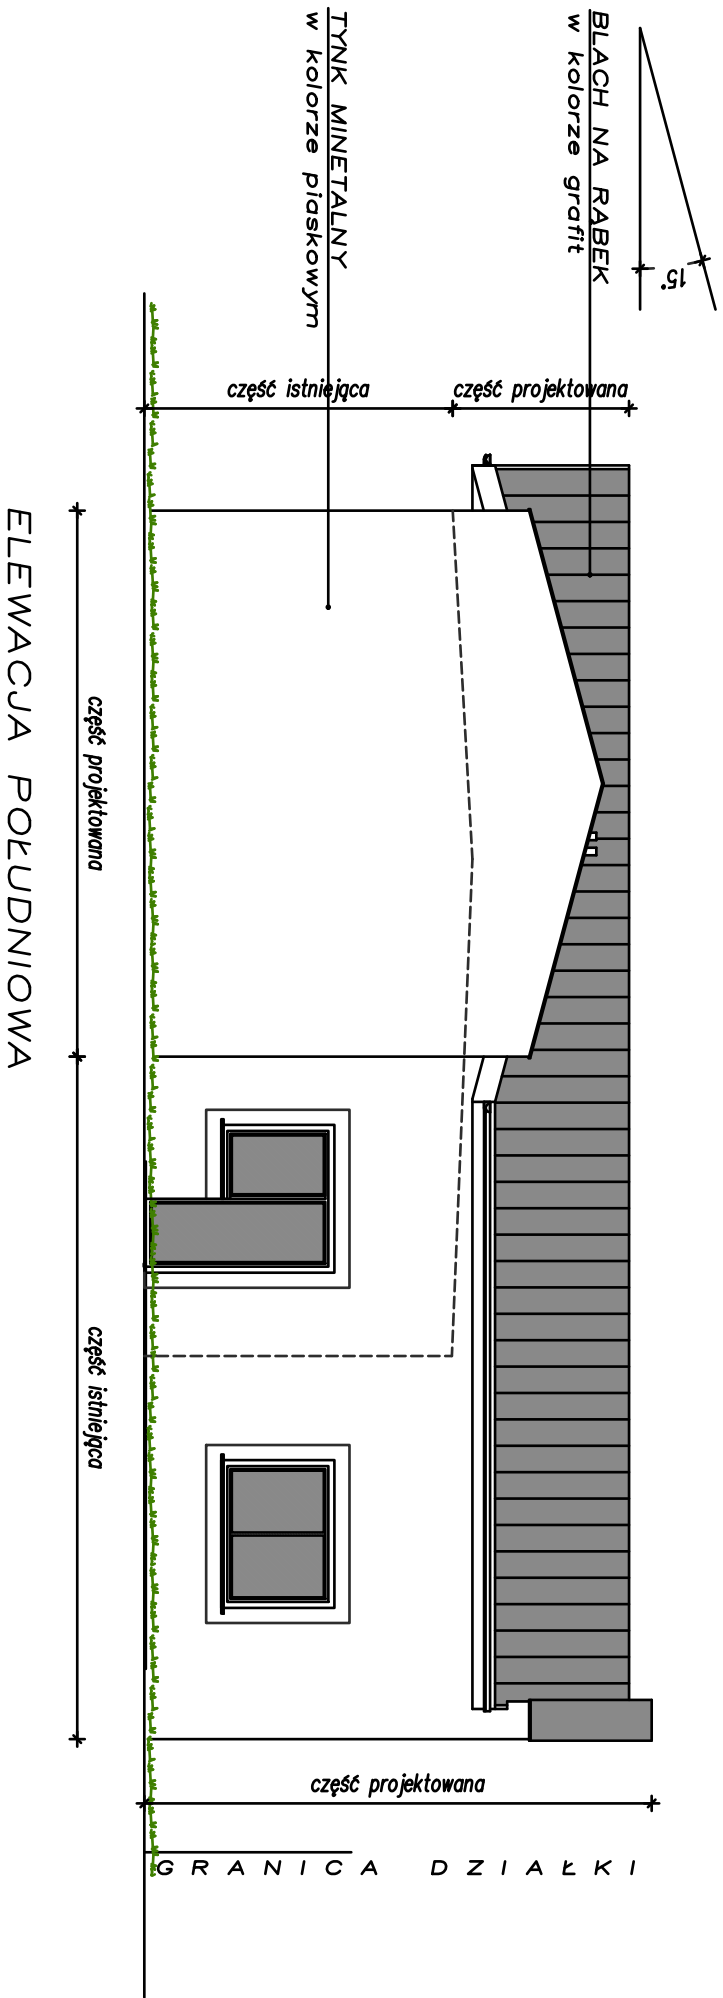

rys. nr A-8	projekt budowlany : ROZBUDOWY I PRZEBUDOWY REMIZY OSP
tytuł: ELEWACJA	
inwestor:	GININA MOGIELNICA ul. Rynek 1 05-640 Mogielnica
adres inwestycji:	obręb 0008 DYLEW , dz. nr ew. 202 j. ew. 140607.5 Mogielnica
forma:	projekt budowlany
branża:	architektura
projektant:	mjr inż. arch. Anna Żelazowska upr. MA/043/12
sprawdzający:	mjr inż. arch. Marek Skrzyński upr. SI-659/78
specjalność:	architektoniczna
rysownik:	mjr inż. arch. Magdalena Lisowska-Monik, inż. arch. Marek Monik
data:	14 grudnia 2016r data: 1:100