


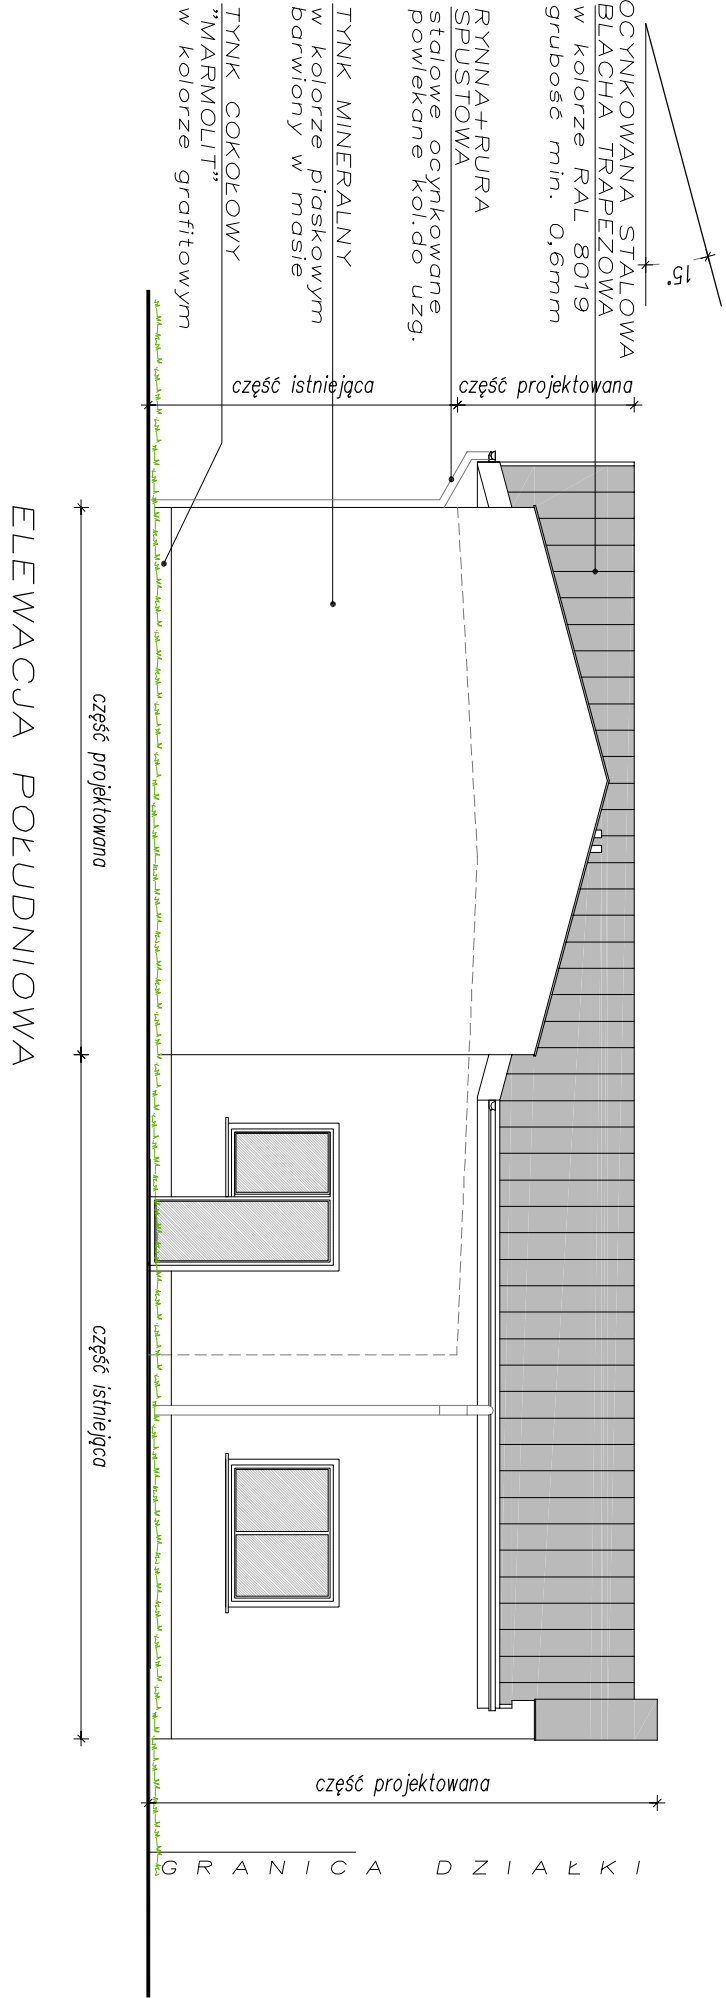

rys.nr A-8	projekt budowlany : ROZBUDOWY I PRZEBUDOWY REMIZY OSP	
	tytuł: ELEWACJA	
inwestor:	GMINA MOGIELNICA ul. Rynek 1 05-640 Mogielnica	
adres inwestycji:	dobreo 0008 DYLEW , dz. nr ew. 202 j. ew. 140607_5 Mogielnica	
data:	projekt budowlany	
branża:	architektura	
projektant:	mgr inż. arch. Anna Żebrowska upr. MA/043/12	
sprawdzający:	mgr inż. arch. Marek Skrzyński upr. SI-659/78	
specjalność:	architektoniczna	
rysował:	mgr inż. arch. Magdalena Liszowska-Nowak, inż. arch. Marek Nowak	
data:	14 grudnia 2016r	skala: 1:100