


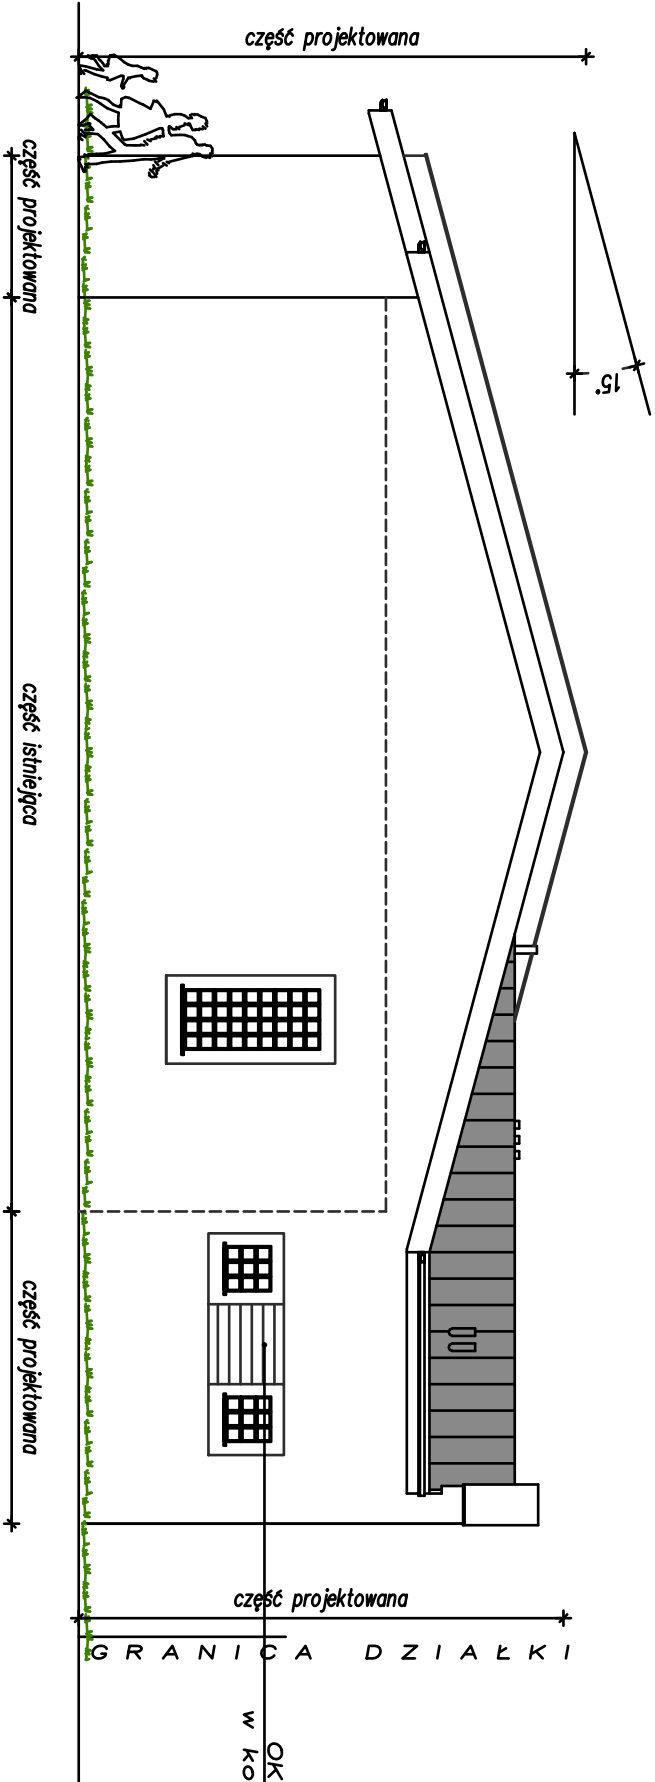

ELEWACJA ZACHODNIA

rys. nr A-9	projekt budowlany : ROZBUDOWY I PRZEBUDOWY REMIZY OSP	
	tytuł: ELEWACJA	
inwestor:	GMINA MOGIELNICA ul. Rynek 1 05-640 Mogielnica	
adres inwestycji:	obwód 0008 DYŁEW , dz. nr ew. 202 j. ew. 140607.5 Mogielnica	
forma:	projekt budowlany	
branża:	architektura	
projektant:	mjr inż. arch. Anna Żelazowska upr. MA/043/12	
sprawdzający:	mjr inż. arch. Marek Skrzyński upr. St-659/78	
specjalność:	architektoniczna	
rysownik:	mjr inż. arch. Magdalena Lisowska-Monik, inż. arch. Marek Monik	
data:	14 grudnia 2016r	skala: 1:100