


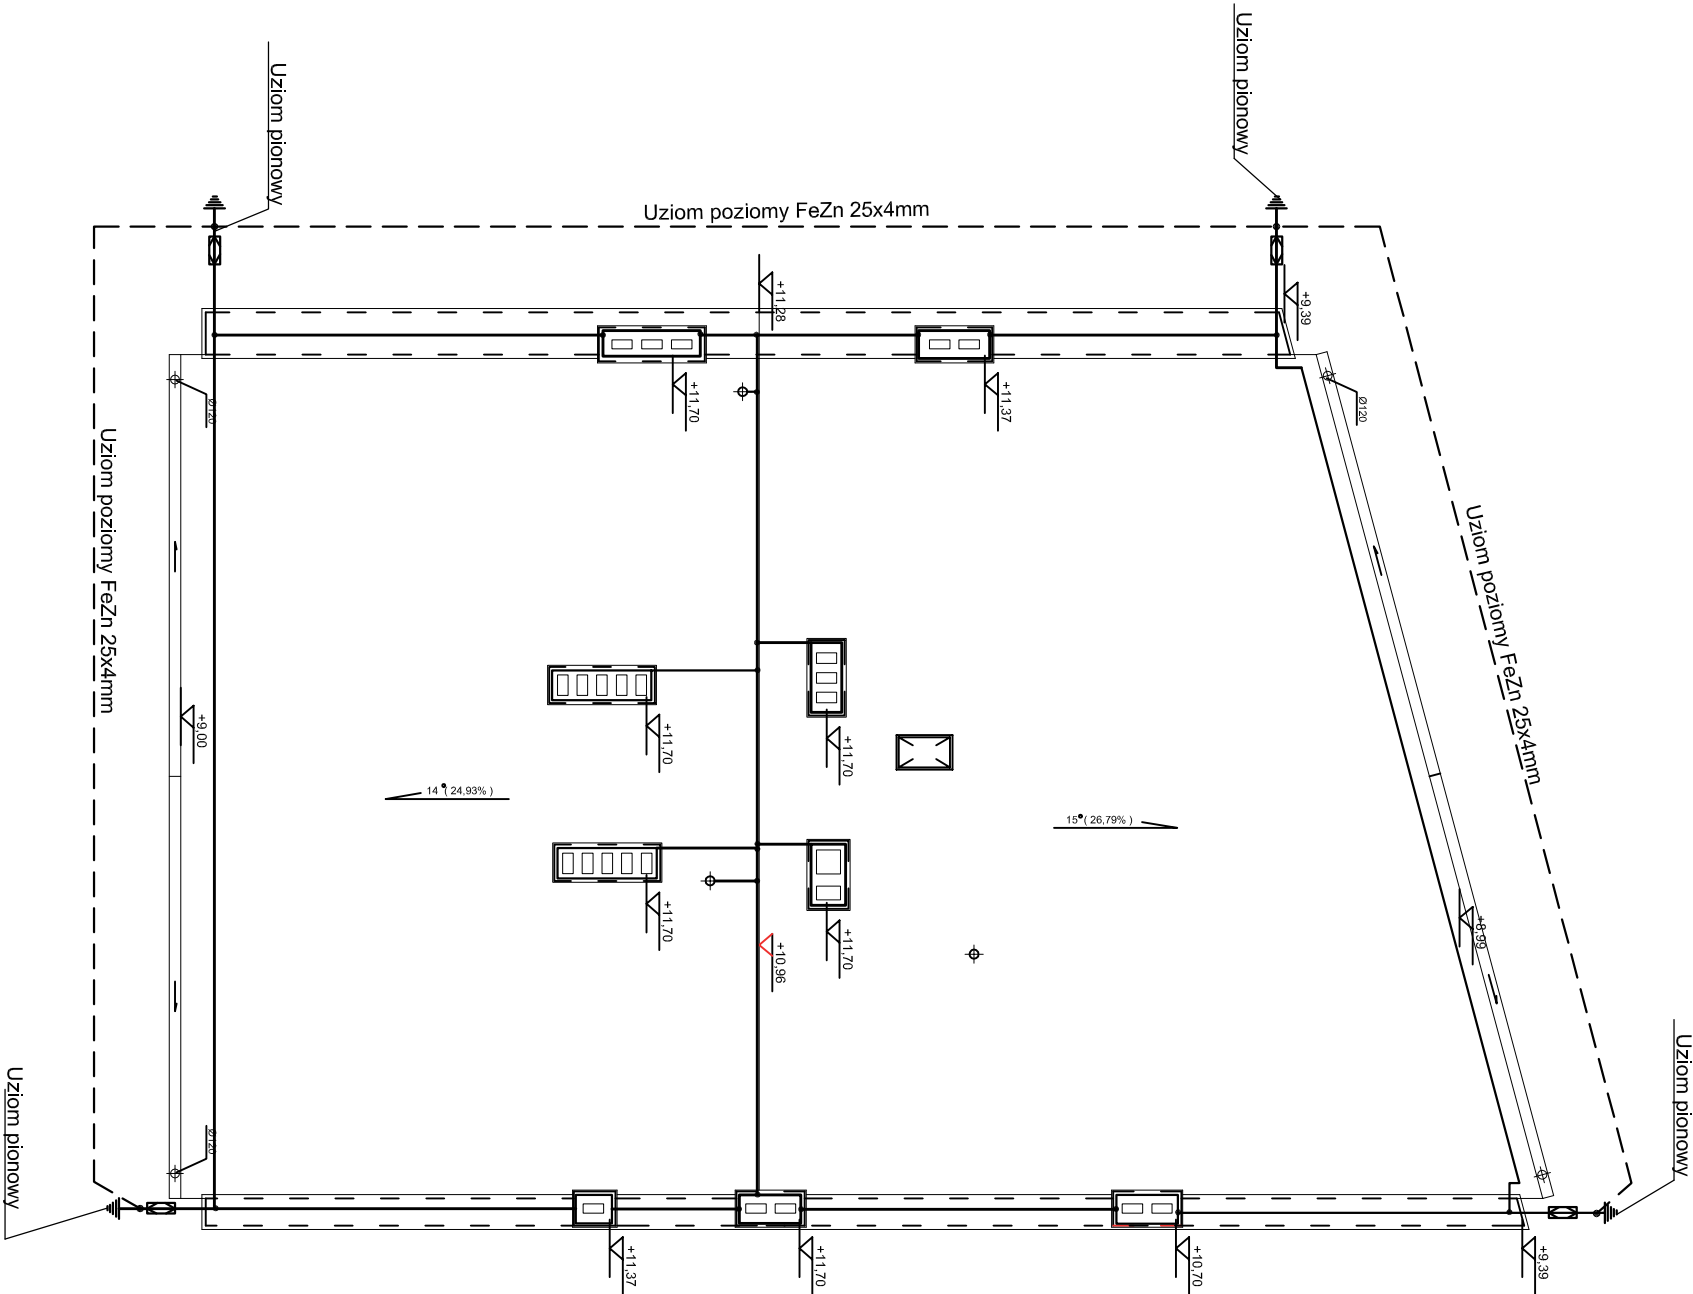

RZUT DACHU

Oznaczenia

Zwody poziome wykonane drutem FeZn f1 8mm prowadzone na uchwytych odstępowych nitowanych do pokrycia dachu. Przewody odprowadzające prowadzone p.t. w rurach izolacyjnych zgodnie z PN-IEC 62305. Przewody uziemiające FeZn 25x4mm łączone z projektowanym uziomem mieszanym za pomocą połączeń spawanych. Złącza kontrolne montowane w izolacyjnych puszkach p.t.

UWAGI

- Drut FeZn f1 8mm na uchwytych odstępowych klejonych
- Uziom odgromowy ze złączem kontrolnym w puszcze p.t.
- Uziom poziomy FeZn 25x4

projekt PIH "PROJEKT" Agata Nowakowska, ul. Żeromskiego 31, 26-600 Radom tel/fax 48 340 46 46, www.rn-projekt.com.pl, biuro@rn-projekt.com.pl			
OBIEKT	PROJEKT BUDOWLANY PRZEBUDOWY DACHU I OCIEPLENIE BUDYNKU MIESZKALNEGO PRZY UL. DZIARNOWSKIEJ 21 W MOGIELNICY		
INWESTOR	GINA MOGIELNICA	BRANŻA	ELEKTR.
TREŚĆ OPRACOWANIA	PLAN INSTALACJI ODGROMOWEJ – DACH	STADIUM	PB
PROJEKTOWAŁ	mjr inż. Marcin Szpindor upr. nr BUA-III-8386/9/89 specjalność instalacje elektryczne	DATA	MARZEC 2017
SPRAWDZIŁ	inż. Piotr Bujanowicz upr. nr GP-III-7342/337/94 specjalność instalacje elektryczne	SKALA	1:100
OPRACOWAŁ	inż. Bartosz Szpindor	NR RYS.	1