


MAPA ZASADNICZA
kopia o nie pełnej treści bez ustalenia granic
w. Dziarnów dz. nr 1006
gm. Mogielnica
Skala 1:1000

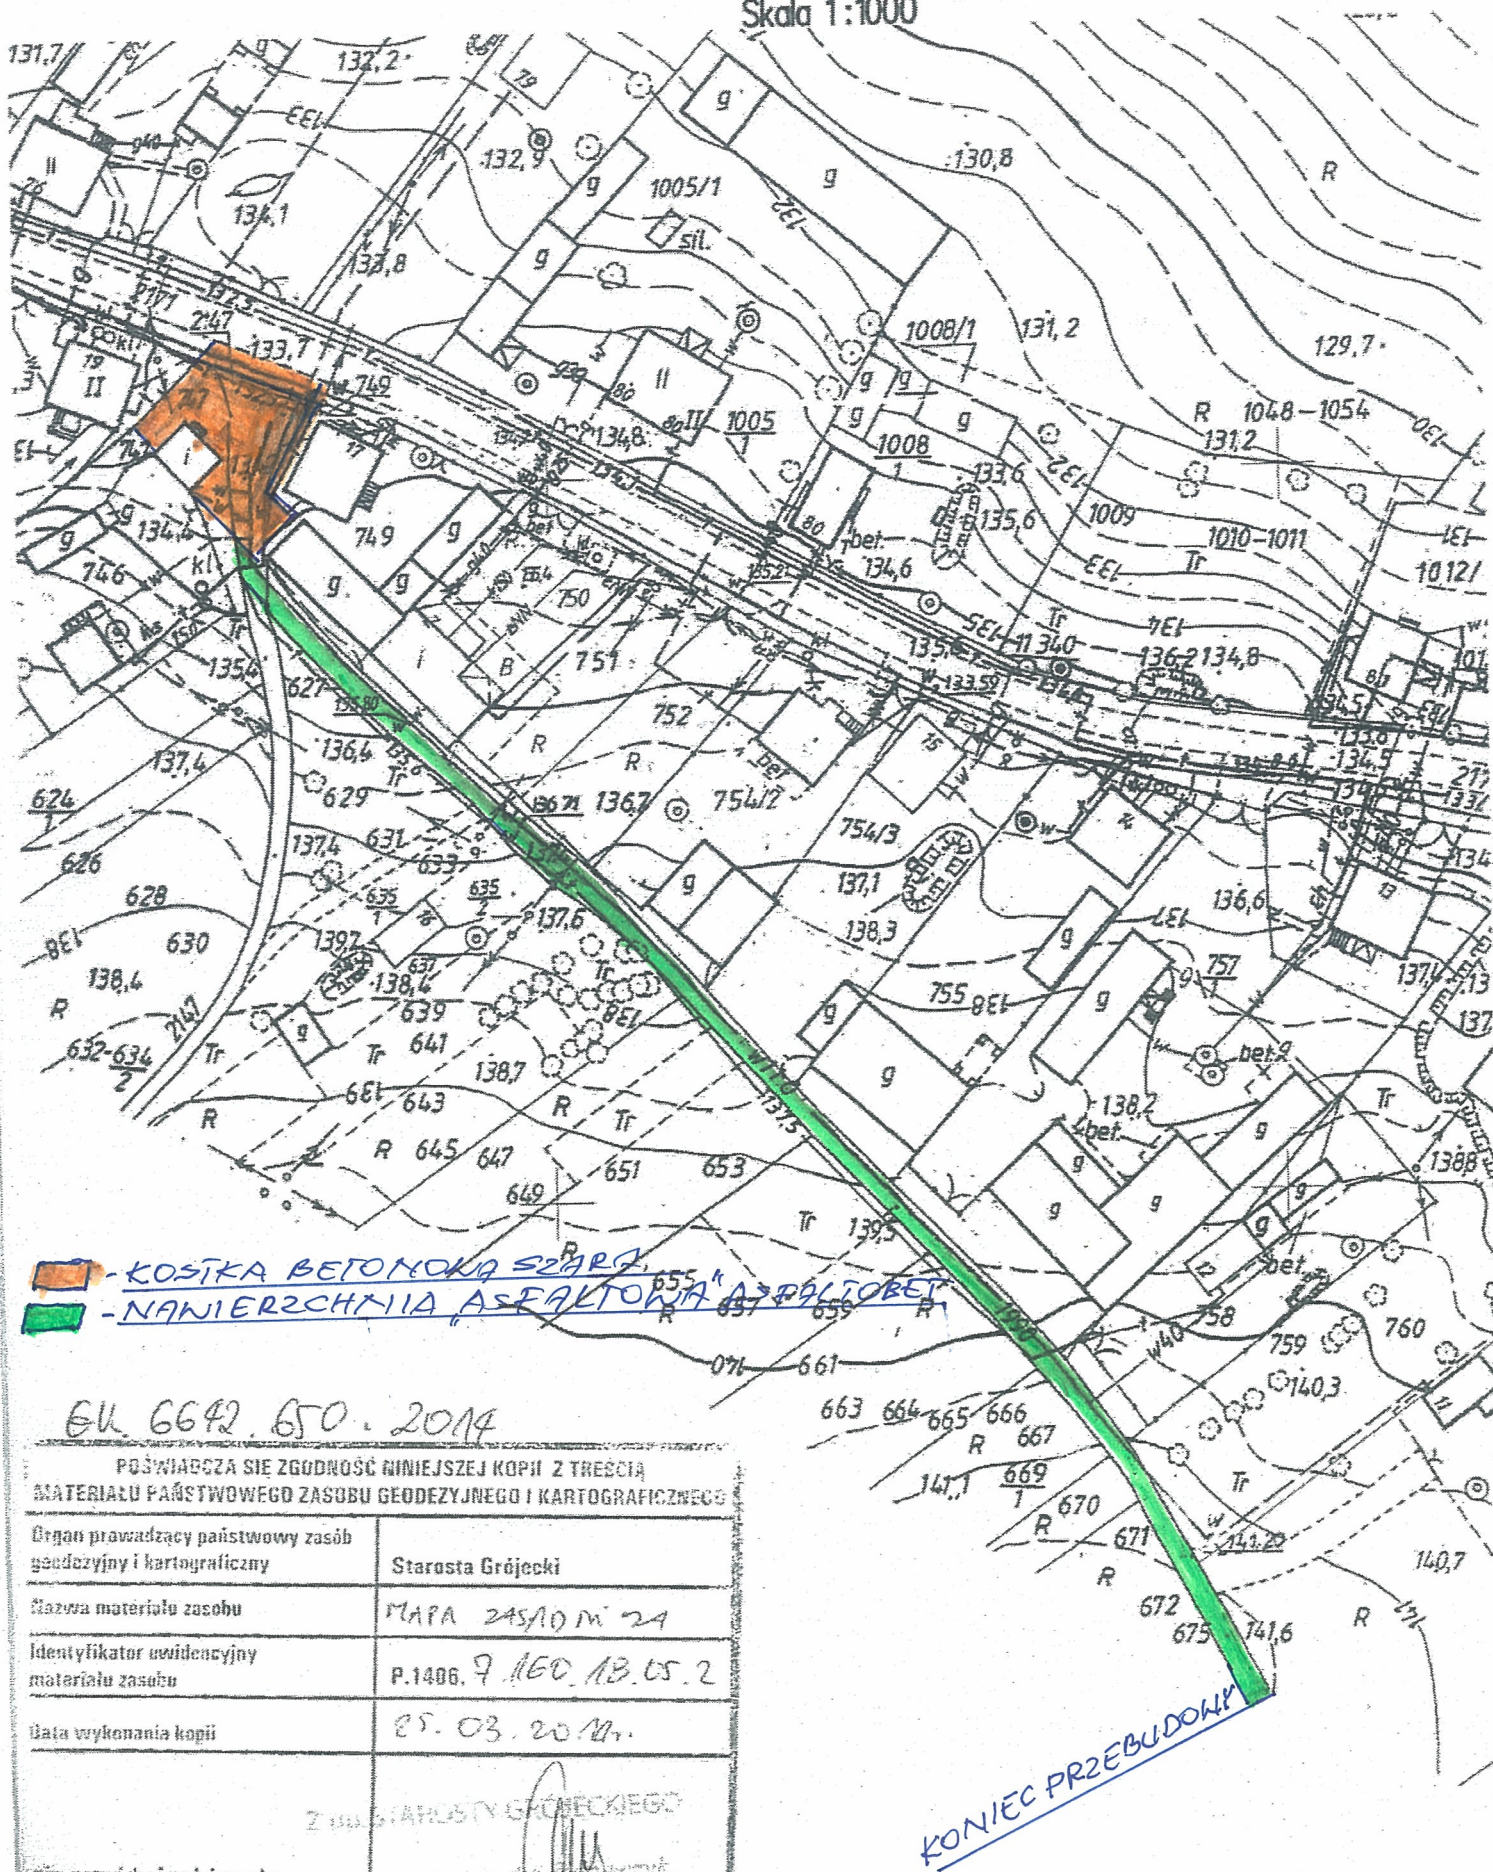

PRZEBUDOWA DROGI GMINNEJ DZIARNÓW