


MAPA ZASADNICZA

kopia o nie pełnej treści bez ustalenia granic

w. Michałowice

gm. Mogielnica

Skala 1:1000

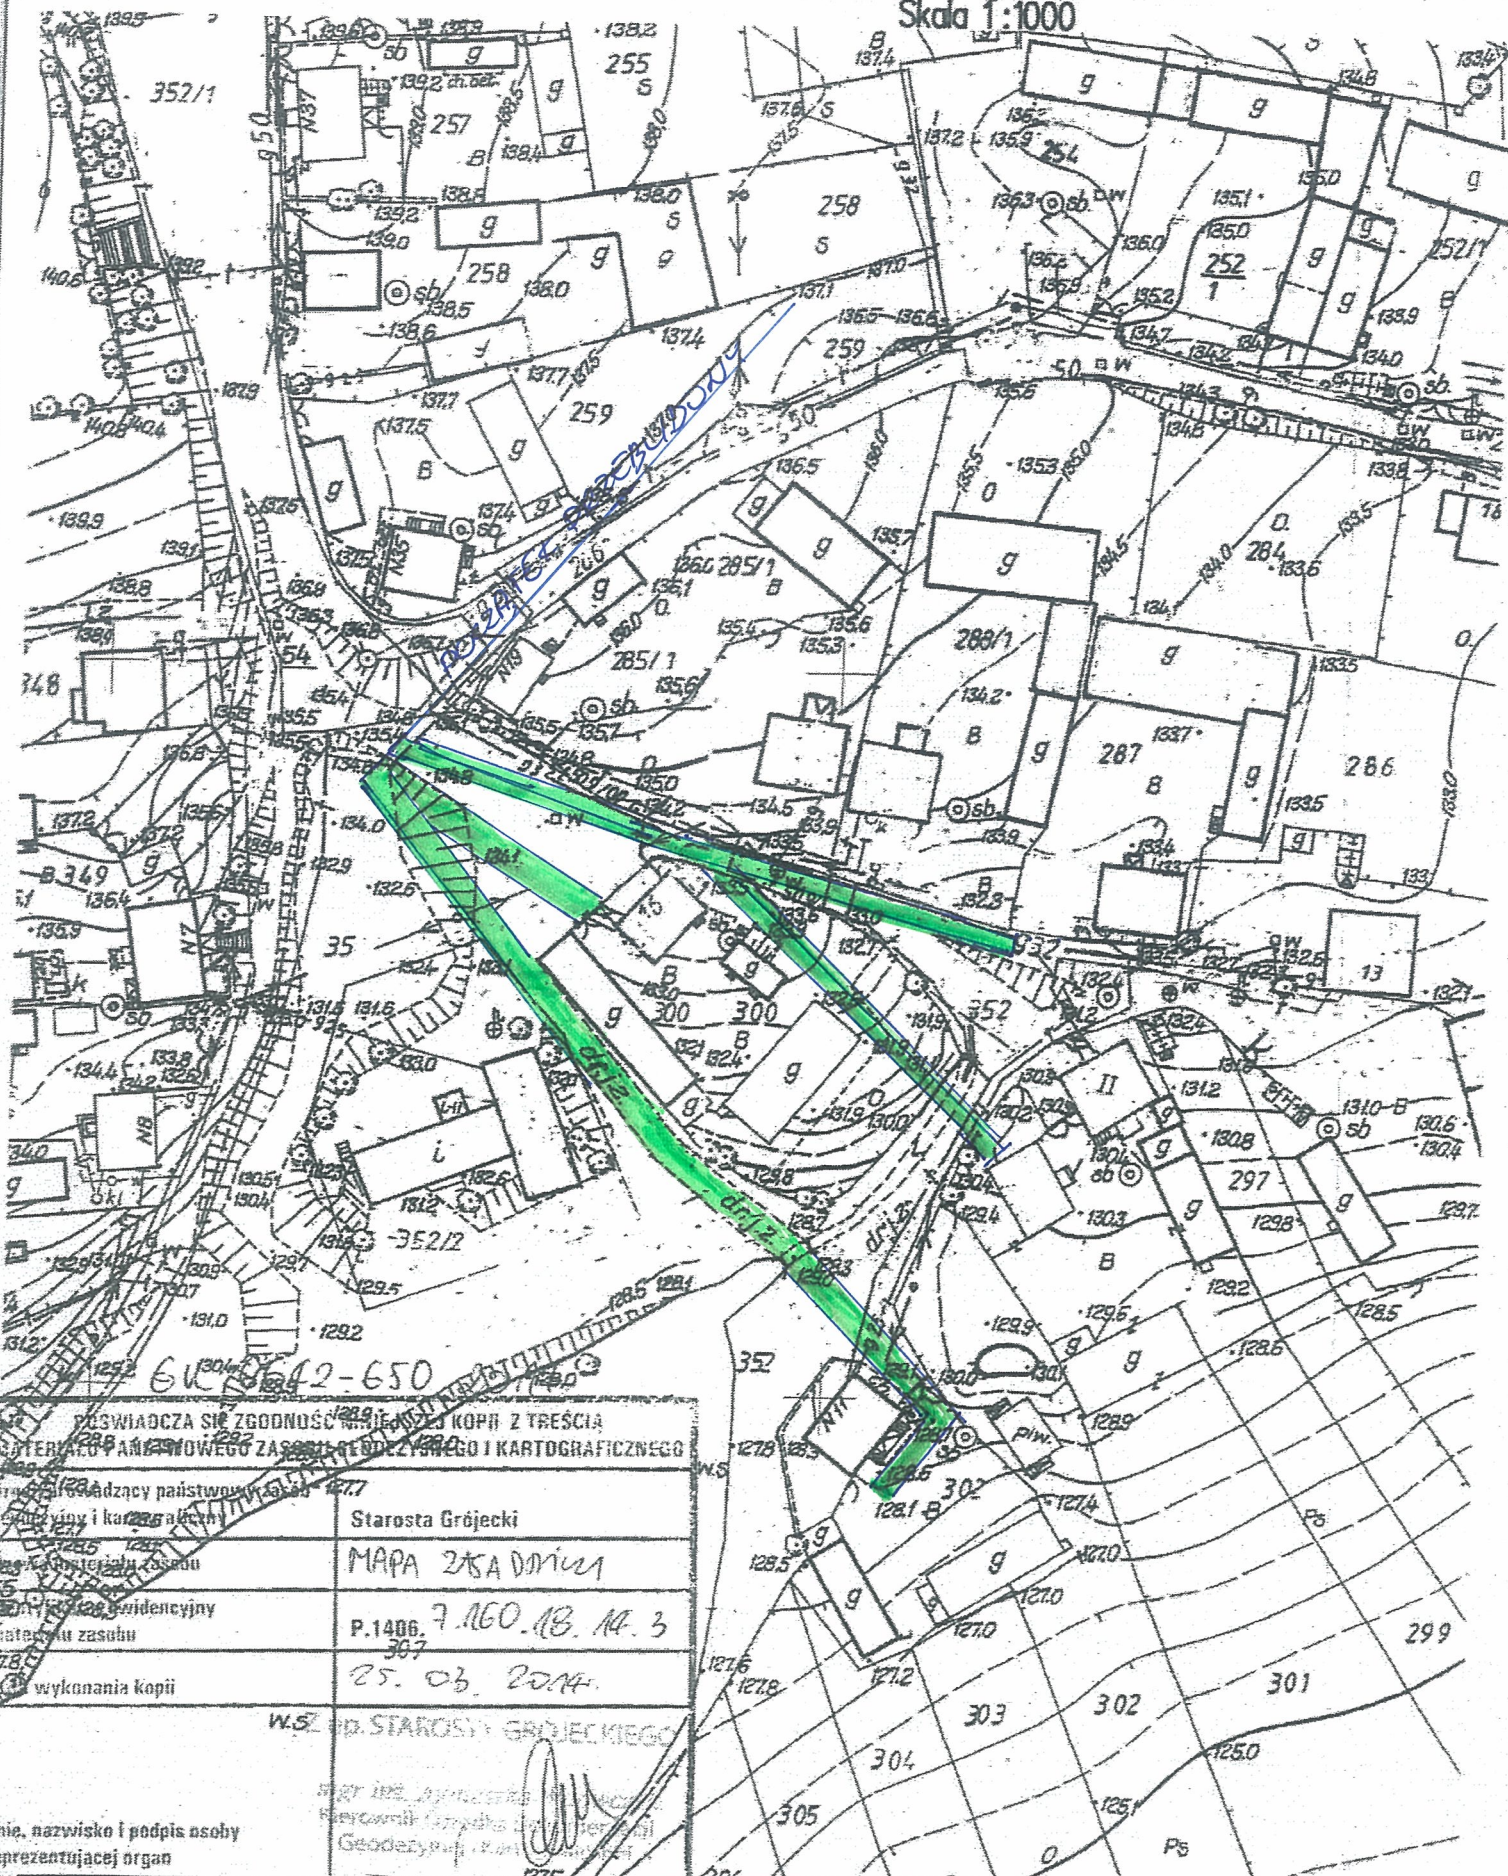

PRZEBUDOWA DROGI GMINNEJ MICHAŁOWICE