


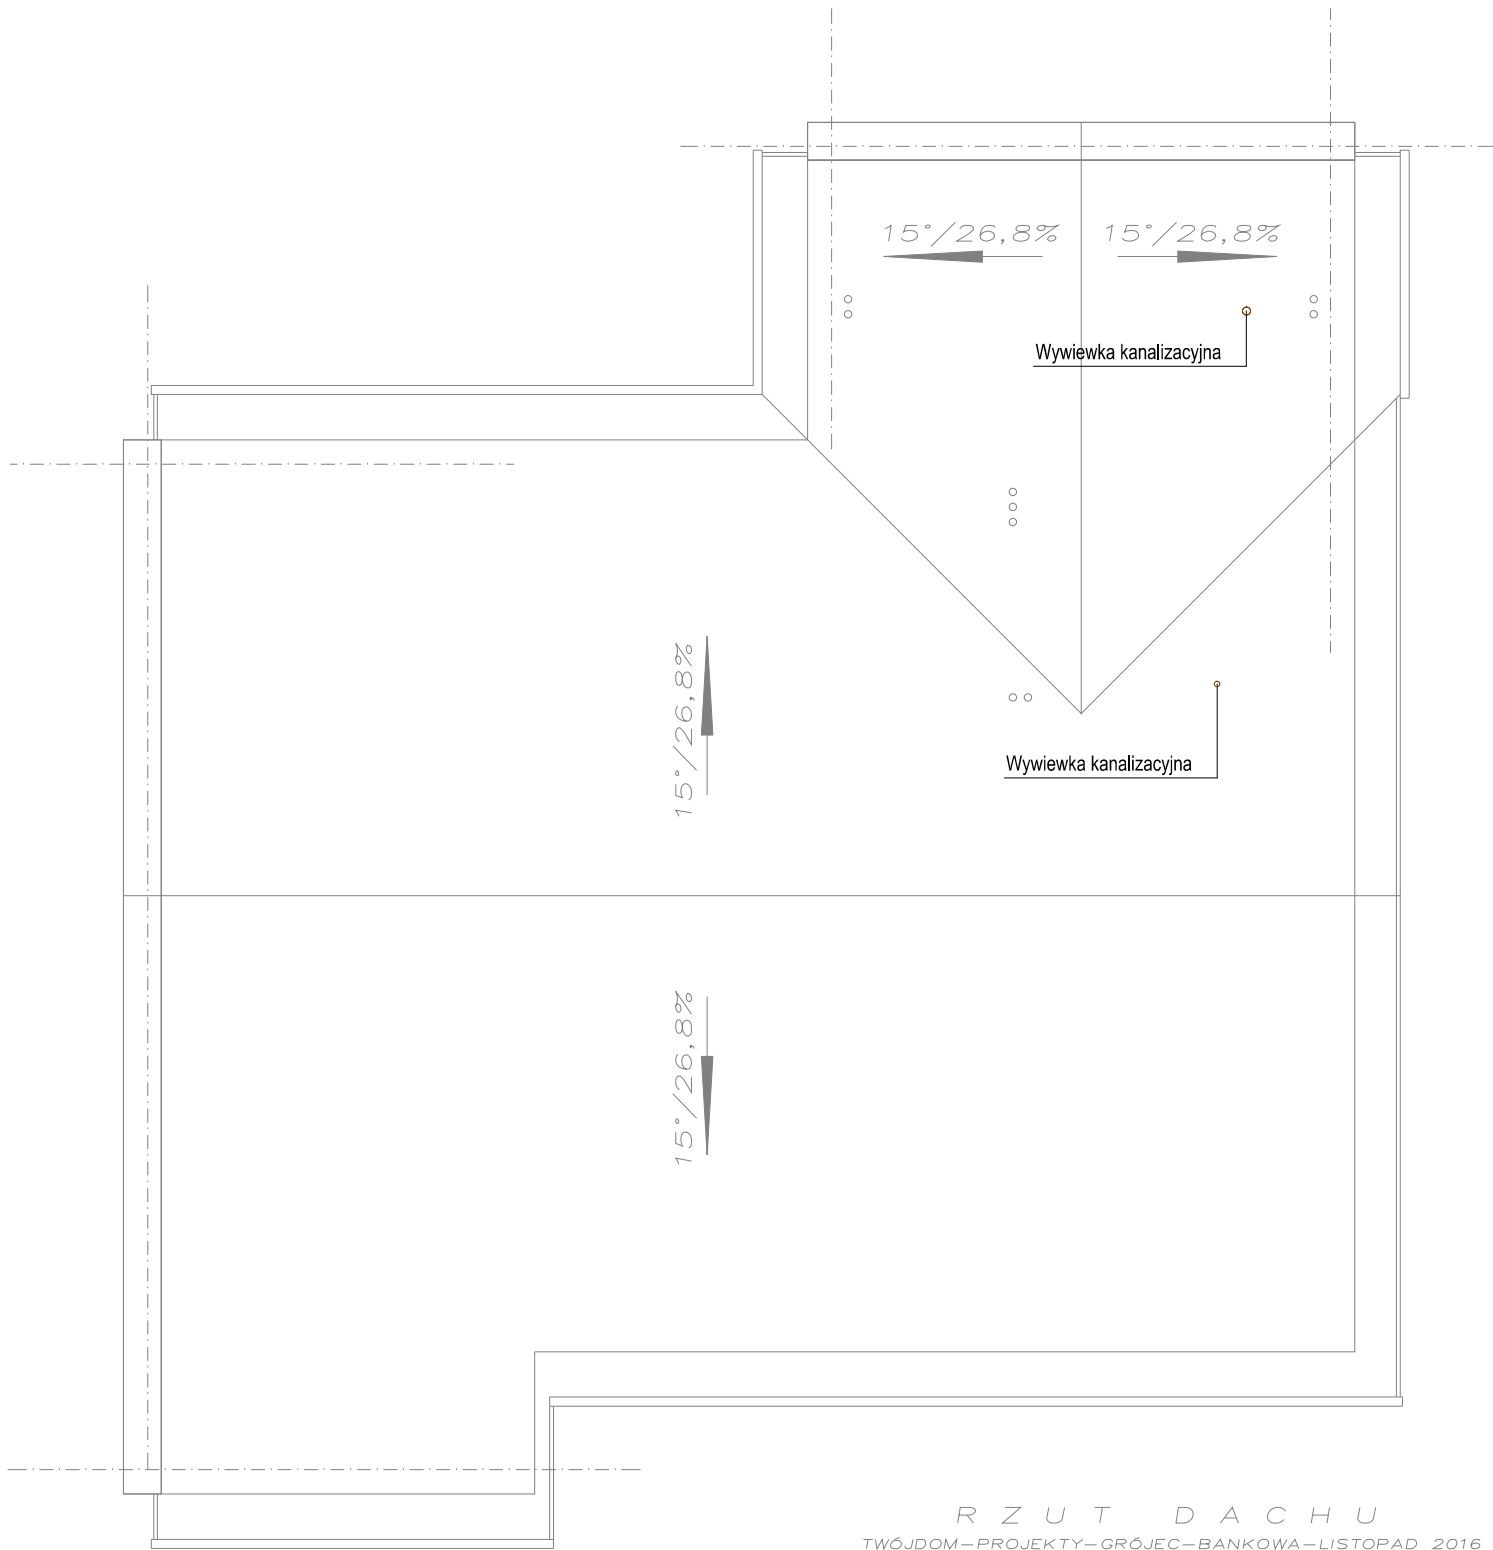

LEGENDA

- kanalizacja sanitarna
- kanalizacja sanitarna zbiorcza prowadzona pod posadzką
- odpowietrzenie kanalizacji
- Średnica kanalizacji 160 PVC o spadku 2 procent
- numer pionu kanalizacji sanitarnej
- zimna woda / BOR PLUS PN20
- ciepła woda użytkowa / BOR PLUS PN20 STABI

- Uwagi:**
- Podjęcie wodne do armatury wykonał :
 - baterie czerpalne 20x3,4mm PP
 - miska ustępowa 20x3,4mm PP
 - Na każdym pionie na wysokości ok 50cm nad posadzką zamontować rewizję
 - Wszystkie przejścia przewodów przez przegrody oddzielenia p.poł. należy zabezpieczyć przepustami ognioochronnymi o odporności ogniowej R¹ wnej odporności ogniowej przegr¹ d

Jednostka projektowa:		Przemysław Zalewski i Wspólnicy ul. Józefa Piłsudskiego 6B lok. 15. 05-600 Grójec tel. (48) 664 56 86, NIP 797 185 05 26		
INWESTOR	Gmina Mogielnica ul. Rynek 1, 05-640 Mogielnica			
OBIEKT	Przebudowa i rozbudowa budynku Remizy OSP dz. nr ew. 202, obręb 0008 Dylew, jedn. ew. 140607_5 Mogielnica			
TREŚĆ RYSUNKU				
Instalacja wod-kan. Rzut dachu				
	IMIĘ I NAZWISKO	PODPIS	BRANŻA	SANITARNA
PROJEKTANT	mgr inż. Przemysław Zalewski nr upr. MAZ/0247/POOS/11 spec. instalacyjna		DATA	14.12.2016
OPRACOWAŁ			SKALA	1:100
SPRAWDZIŁ	mgr inż. Małgorzata Świtkiewicz nr upr. GP-III-7342/8/93 spec. instalacyjno-inżynieryjna		RYS. NR WK-2	